


snid A-A

Adalstofo (T1) sé JBP 117.
 Greintöflu sé JBP 112-5 } eða samsv.
 Hæð aðalstöflu sé 100 cm frá
 fullfræghengnu gólfi.
 Hæð greintöflu sé 160 cm
 frá fullfræghengnu gólfi

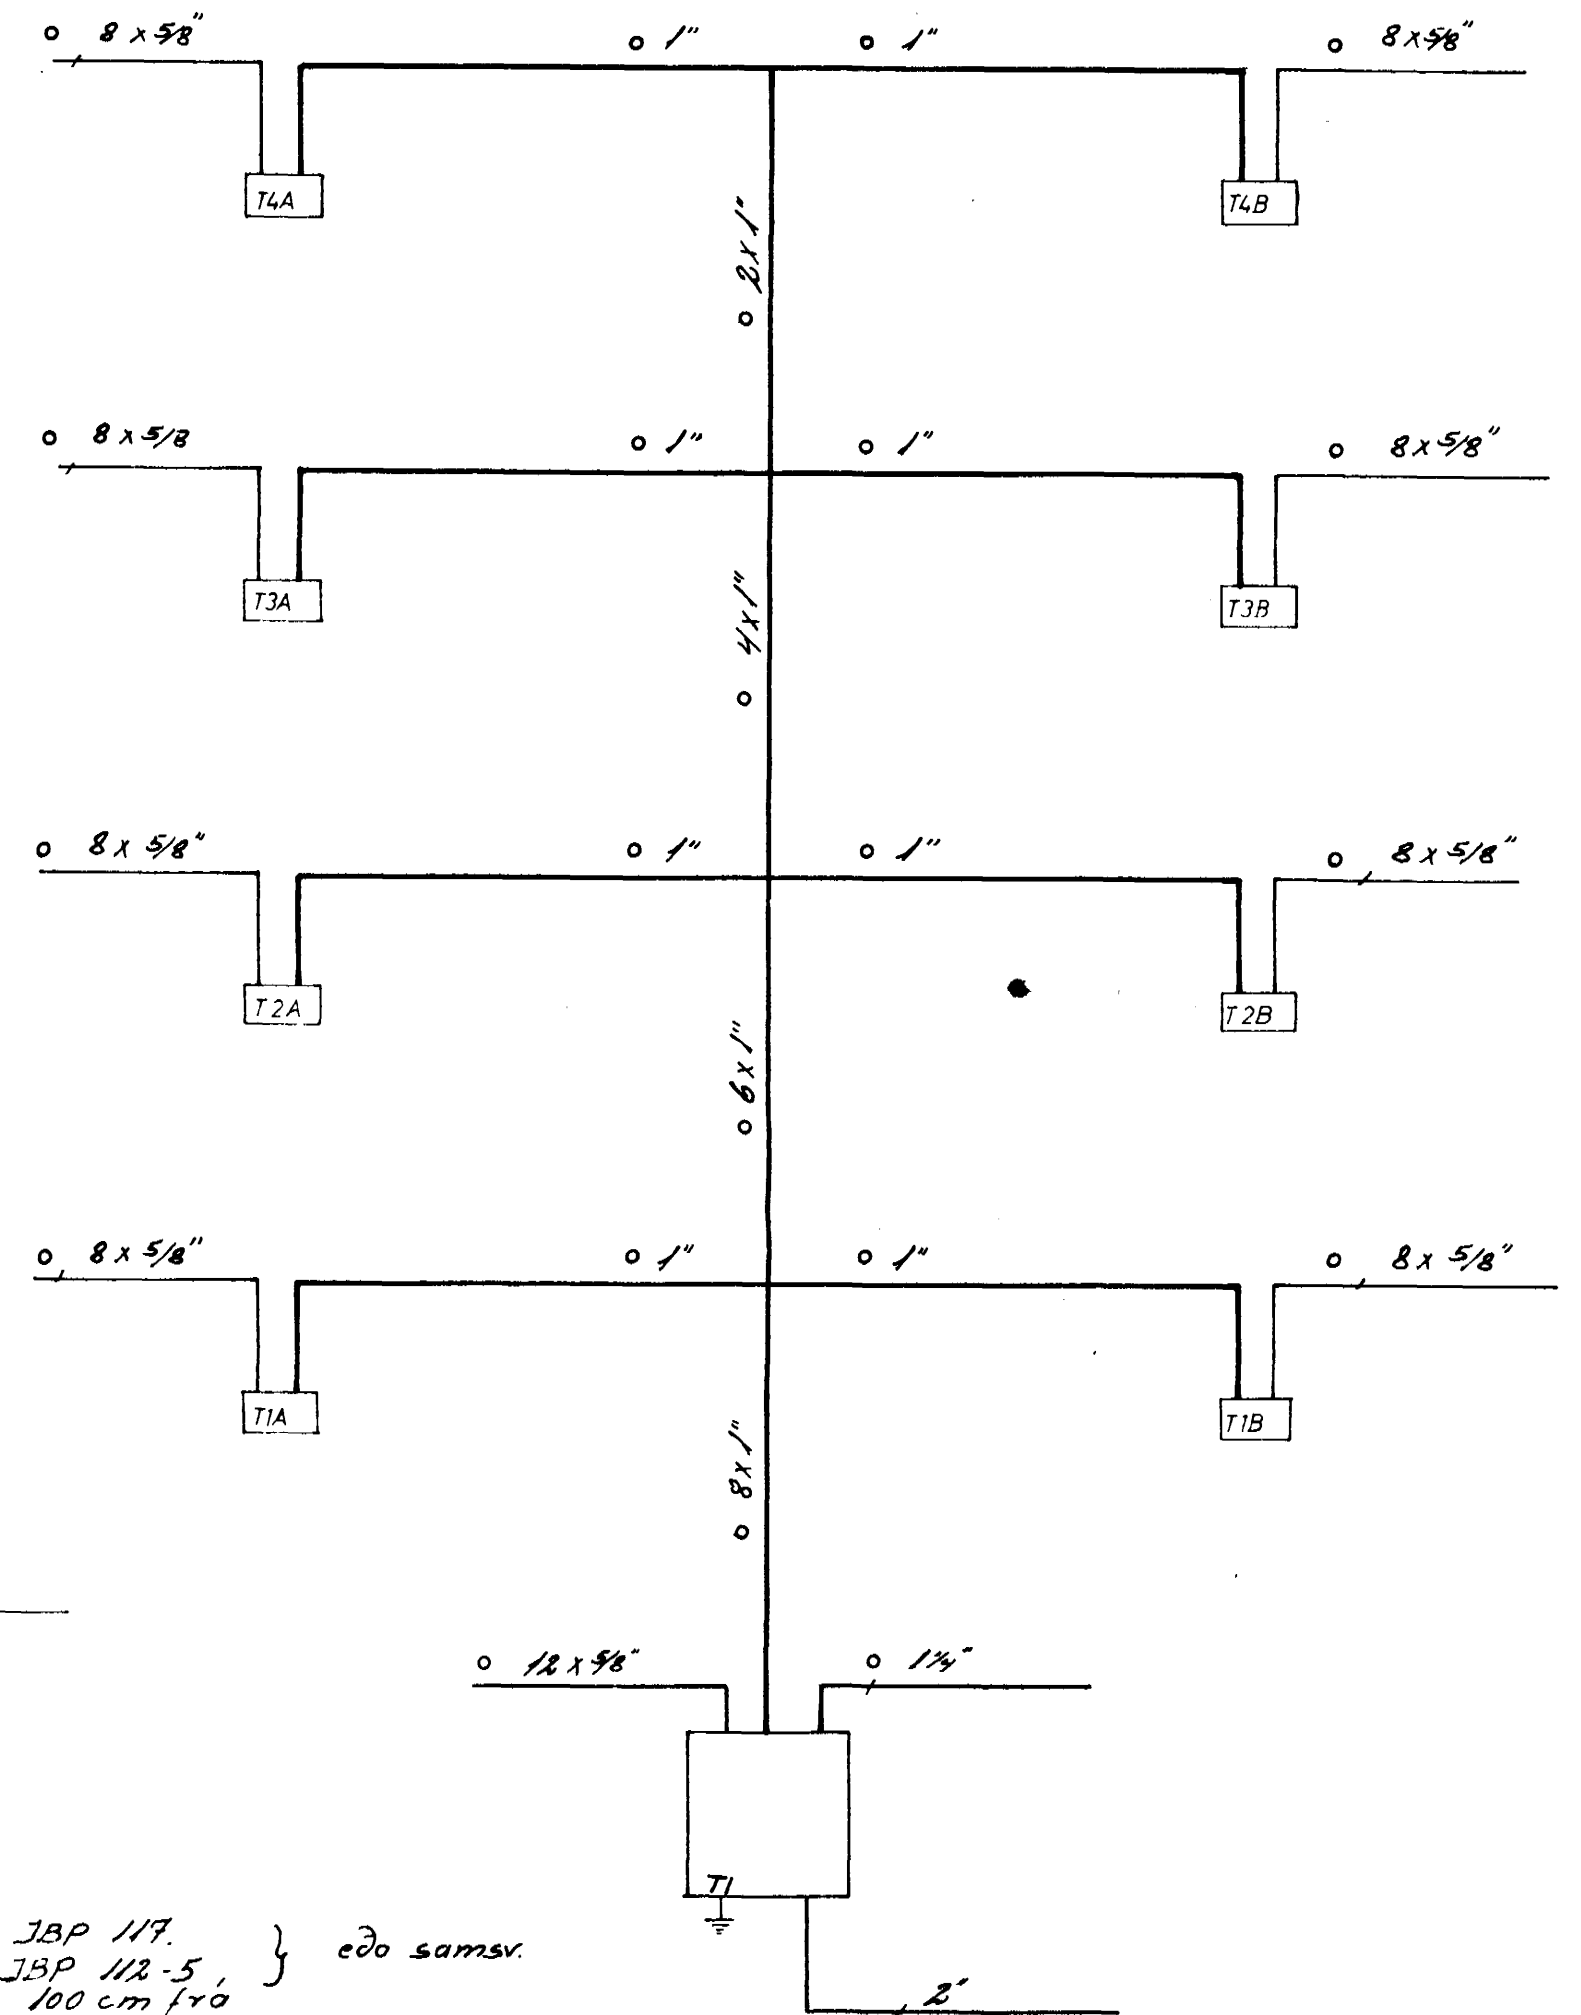

yfirlitsmynd töflur

BREIÐVANGUR 22		verk	7602	no	7/8
raflögn		mál	1:100		
snid		dags	mars '76		
yfirlitsmynd töflur		Guðm. Geir Jónsson			