


SKÝRINGAR:
 UNDIRSTÖÐUR STANDI A JAFNFÖSTU HRAUNI, EKKI MINNA EN 75 cm UNDIR YFIRBORDI, NEMA KLÖPP SE OFAR ÞÁ MINNST 35 cm STEYPUGÆÐI Í UNDIRSTÖÐUM OG GOLFPLÖTU S 160 SKV ÍST 10 K MERKIR KAMBSTAL KS 40
 FJARLÆGD MILLI JARNA MIDJU A MIDJU. MESTA ALAG A GRUNN 3,5 KG / CM².
 SETJA SKAL K 10 c 20 LÖÐRETT OG K 10 c 30 LARETT Í INNRI HLIÐ VEGGJA, ÞAR SEM EINHLIÐA FYLING KEMUR Í STEYPUSKIL KOMI K 8 c 35 L=90, NEMA ANNAD SE SYNT.
 UNDIRSTRIKUD MAL ERU MAL SEM HAFU BREYTTZT

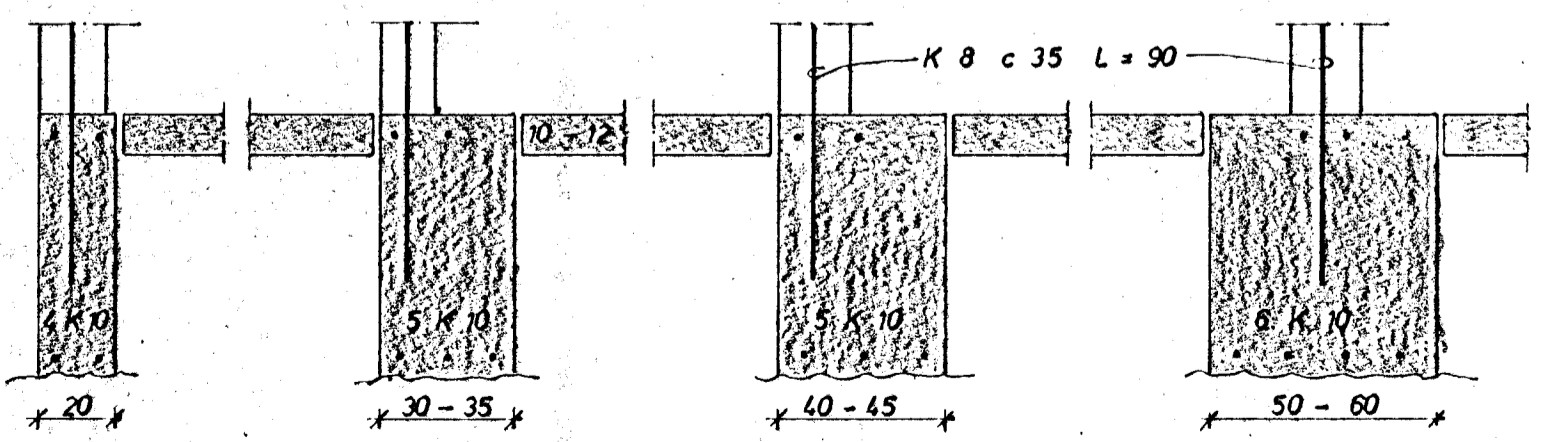

SNID 1:20

BREIDVANGUR 22	MÆLIKVÆÐI 1:20 1:50	VERK 7601	TEIKN NR 1.1
UNDIRSTÖÐUR	Hannað: JGB Teiknað: M.	Yfirfarið: Samb: JGB	DAGS MARS '76.
JÓHANN GUNNAR BERGPÓRSSON VERKFR MVFI STRANDGÖTU 11 — HAFNARFIRÐI — SÍMI 53315		BREYTT	