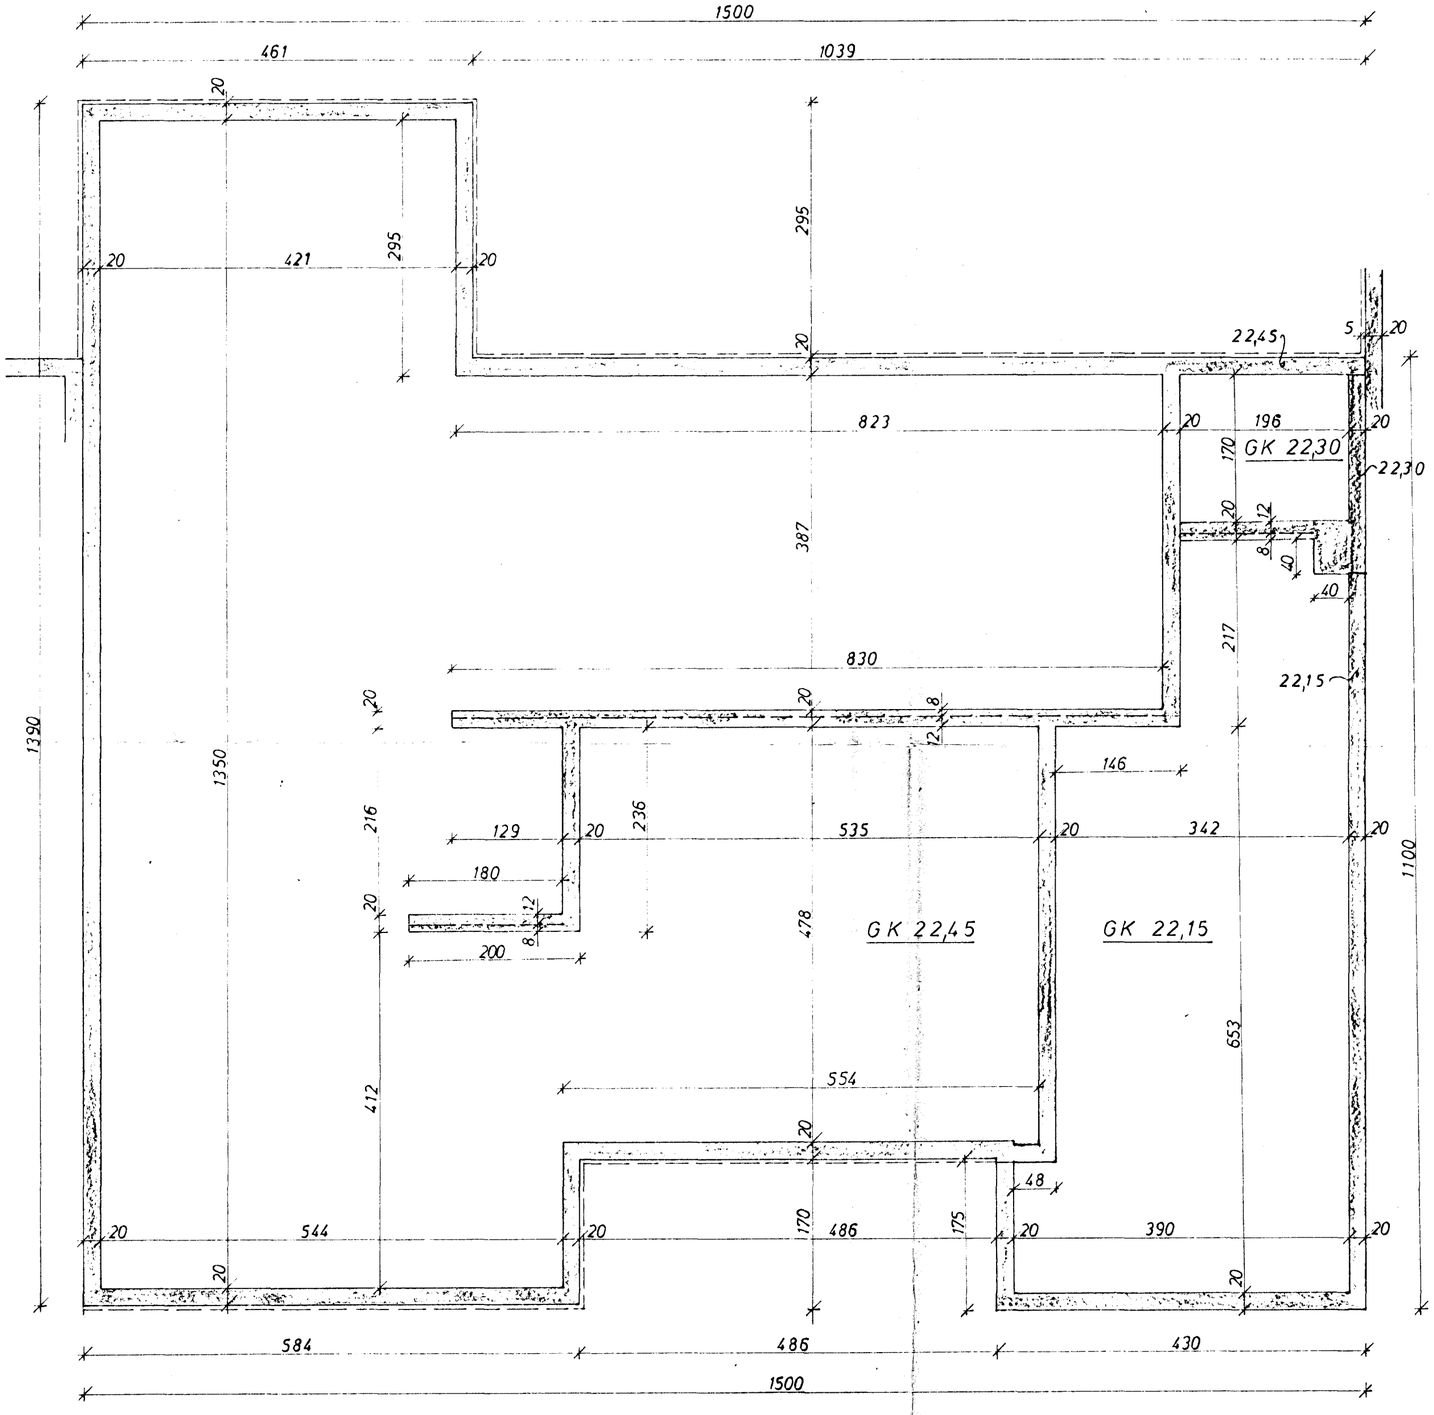

GRUNNMYND 1 : 50

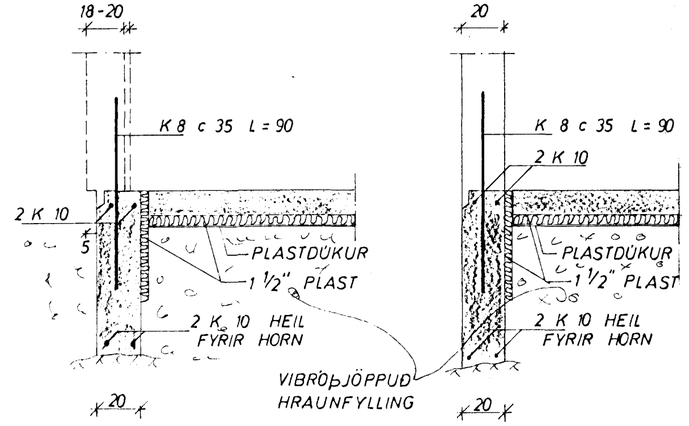

SNIÐ 'I ÚTVEGGI 1 : 20

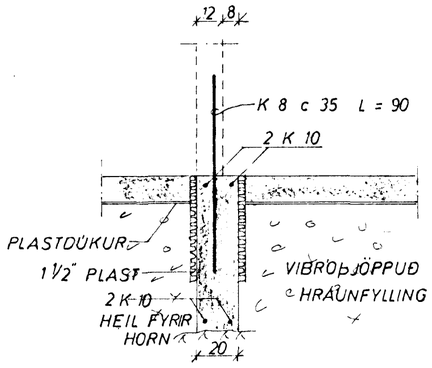

SNIÐ 'I INNVEGG 1 : 20

UNDIRSTÖÐUR STANDI Á JAFNFÖSTU HRAUNI, EKKI MINNA EN 75 cm UNDIR YFIRBORÐI, NEMA KLÖPP SÉ OFAR ÞÁ MINNST 35 cm STEYPUGÆÐI 'I UNDIRSTÖÐUM OG GÓLFPLÖTU S 160.
K MERKIR KAMBSTÁL KS 40
c —·— FJARLÆGÐ MILLI JÁRNA MIÐJU Á MIÐJU.
MESTA 'ÁLAG Á GRUNN ~3,0 KG/CM²

JÁRNAMAGN 'I UNDIRSTÖÐUM K 10 ~260 KG
K 8 ~150 KG

HAFNARFJARÐARBÆR 4. des. 1973 BYGGINGAFULLTRÚINN

BREIÐVANGUR 23	MÆLIKVARÐI 1 : 50 1 : 20	VERK 7311	TEIKN NR 1
UNDIRSTÖÐUR	Hannað: SG Teiknað: JBB	Yfirfarið: Samþ: SG	DAGS ÁGÚST '73
JÓHANN GUNNAR BERGÞÓRSSON VERKFR MVFÍ KÖLDUKINN 9 - HAFNARFIRÐI - SÍMI 52895	BREYTT		