


Húsvæita nr. 253 Teikning nr. 1554
 Samþykkt þ. 18.10. 1974
 f.h. RÁFVEIU HA. NAR. JARU
Björn Felumsson
 L. Nirlýðaður raftegnir

Inntök samþykkt 18.10. 1974
 f.h. RÁFVEIU HA. NAR. JARU

Rafveitir

Inntaksrör endi í töflukassa.

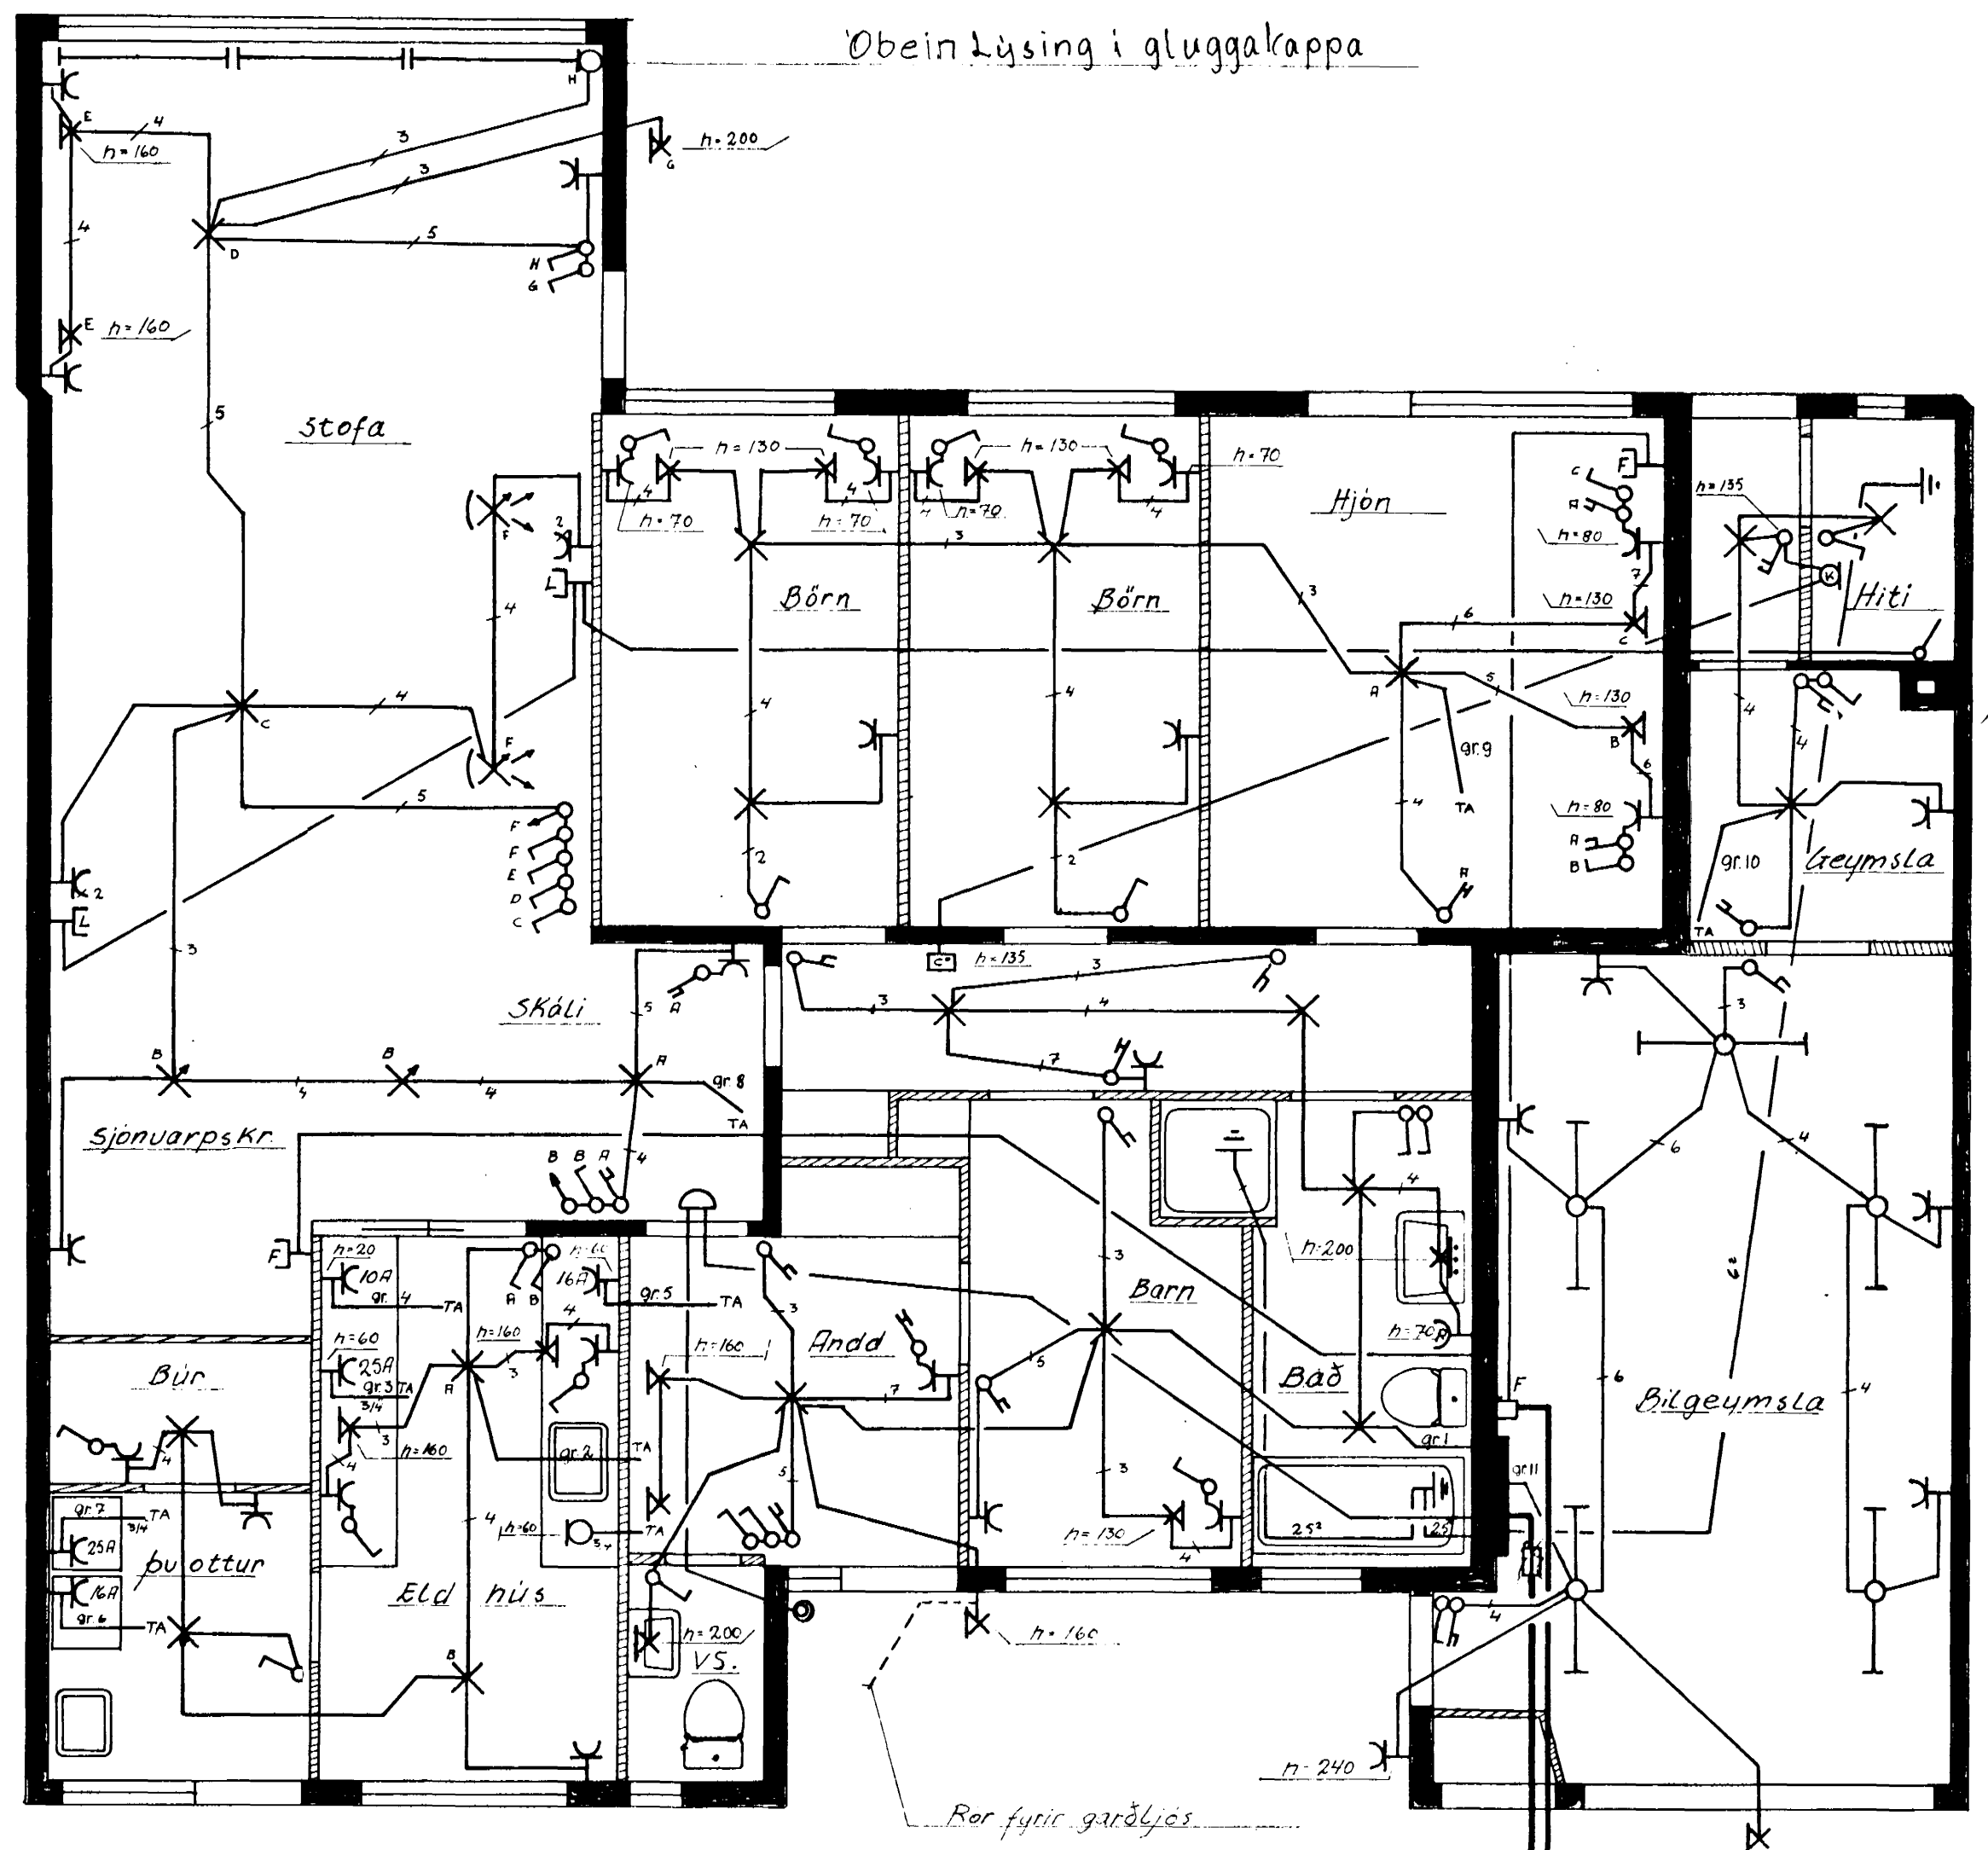

SKÝRINGAR

Pipur 5/8" og vir 1,5 mm²
 Hæð rofa 100 cm frá fullfrágengnu gólfi.
 Hæð tengla í eldhúsi 110 cm.
 " " í puottahúsi 110 cm. } Adirtenglar 20 cm frá gólfi.
 " " í bilgeymslu 110 cm.
 Málstraumur rofa og tengla 10A.
 Jarðtenging skal tengjast í Vatnsinntak og jarnabyndingu í SÖKKLI.

Um endalega staðsetningu heimilistækja skal rafvirki hafa samráð við húsráðanda

Rafveita Hafnarfiarðar
 Bæjarsími 2 / 112

| | | | | | |
|---|------------|--------------------|--|------------|-----------------|
| Dags | áugust '73 | BREIÐVANGUR NR. 23 | | | |
| | | | | | Teikn NR 004/73 |
| | | | | Hannað | GA |
| | | | | Teiknað | GA |
| | | | | MÆLIKVARDI | |
| | | | | 1:50 | |
| Gudjón Arnþjórnsson Erluhrauni 9 Sími 50887 | | RAFLAGNATEIKNING. | | | |
| Blað 1 of 2 | | | | | |