



- Bað, Barn, Flönd
- Elshúsi, Þvottur, Þúr
- Elstavel
- Ísskápur
- Uppþöskunarvél
- Þvottavél
- Þurrkari
- Skáli, Stofa
- Hjón, Börn, Börn
- Geymsla, Kynding
- Bílskur

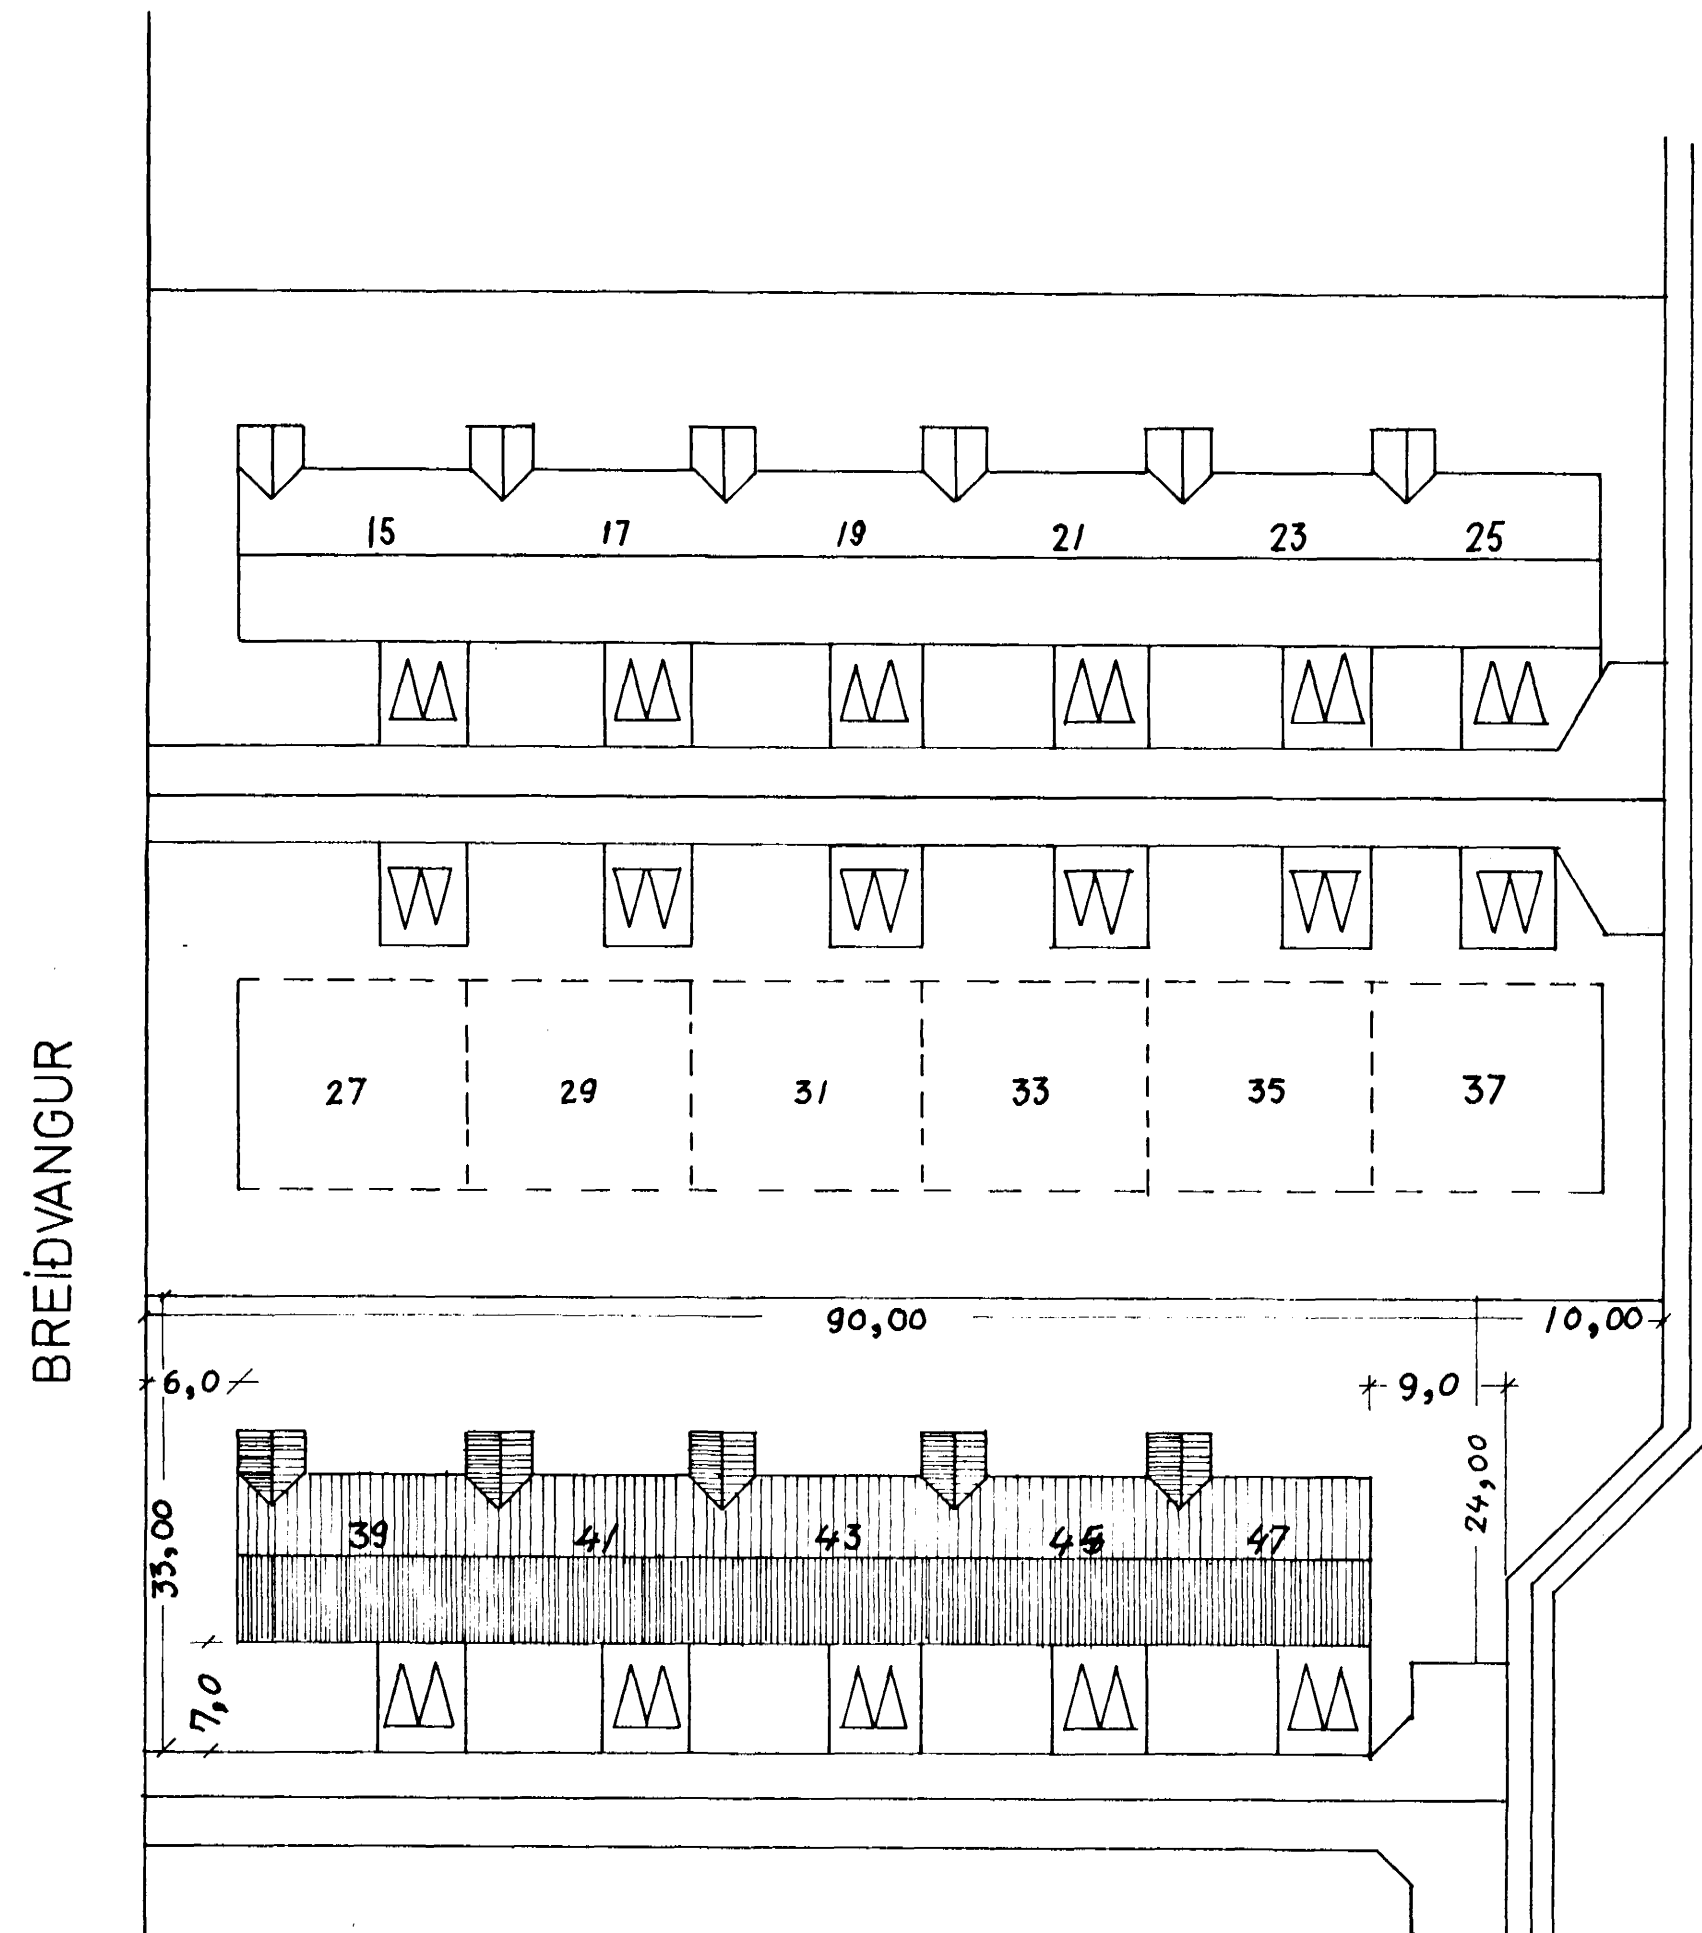

AFSTÖÐUMYND 1:500

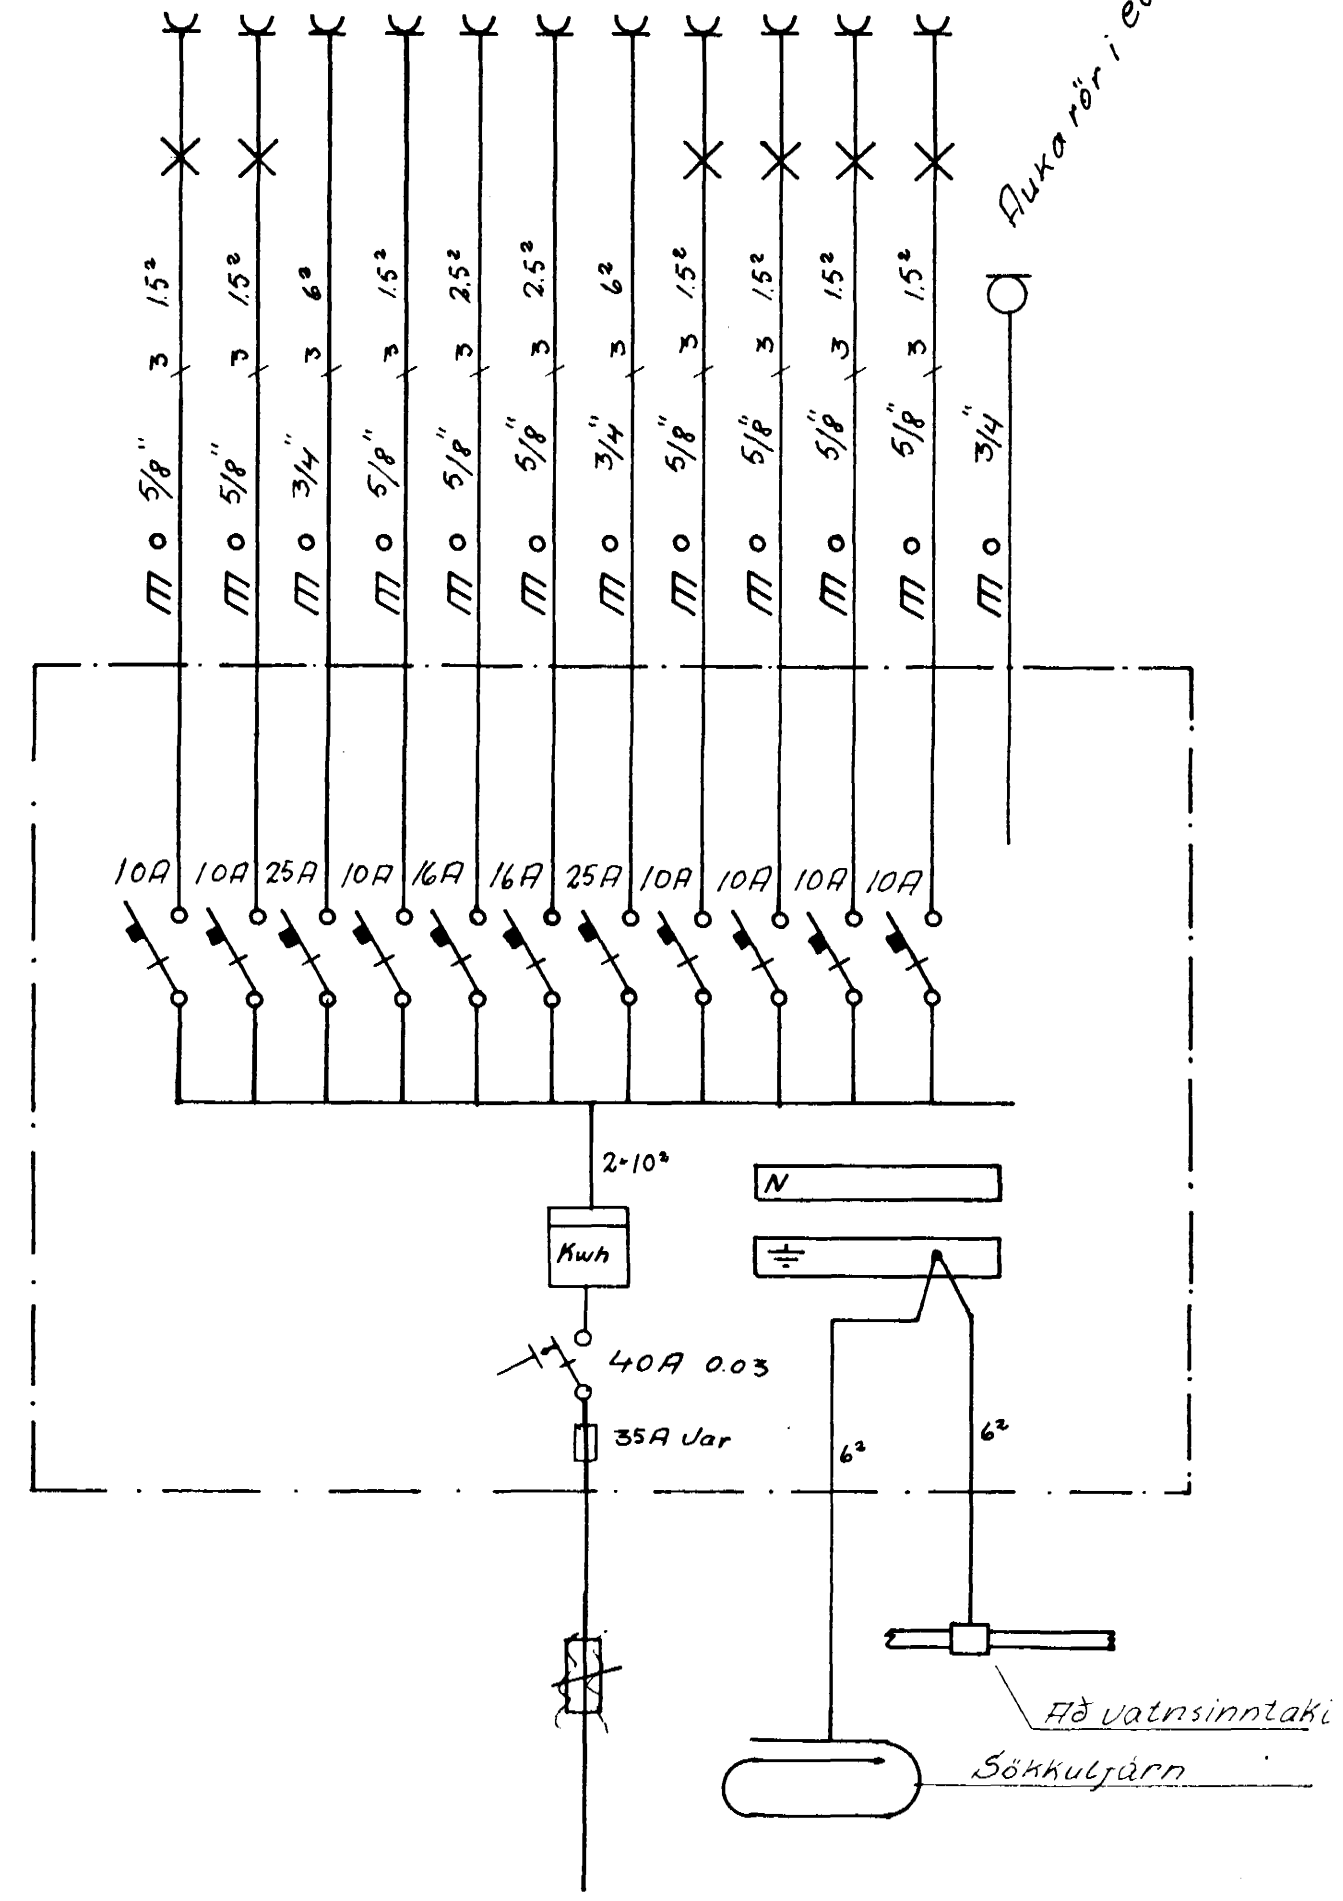

Dags	áugust '73	BREIÐVANGUR NR. 23			
					Teikn NR 004/73
				Hannað	GA
				Teiknað	GA
				MÁLÍKVARÐI	
				1:50	

Guðjón
Arnþórsson
Erluhrauni 9
Sími 50887

RAFLAGNATEIKNING.

Blað 2 af 2