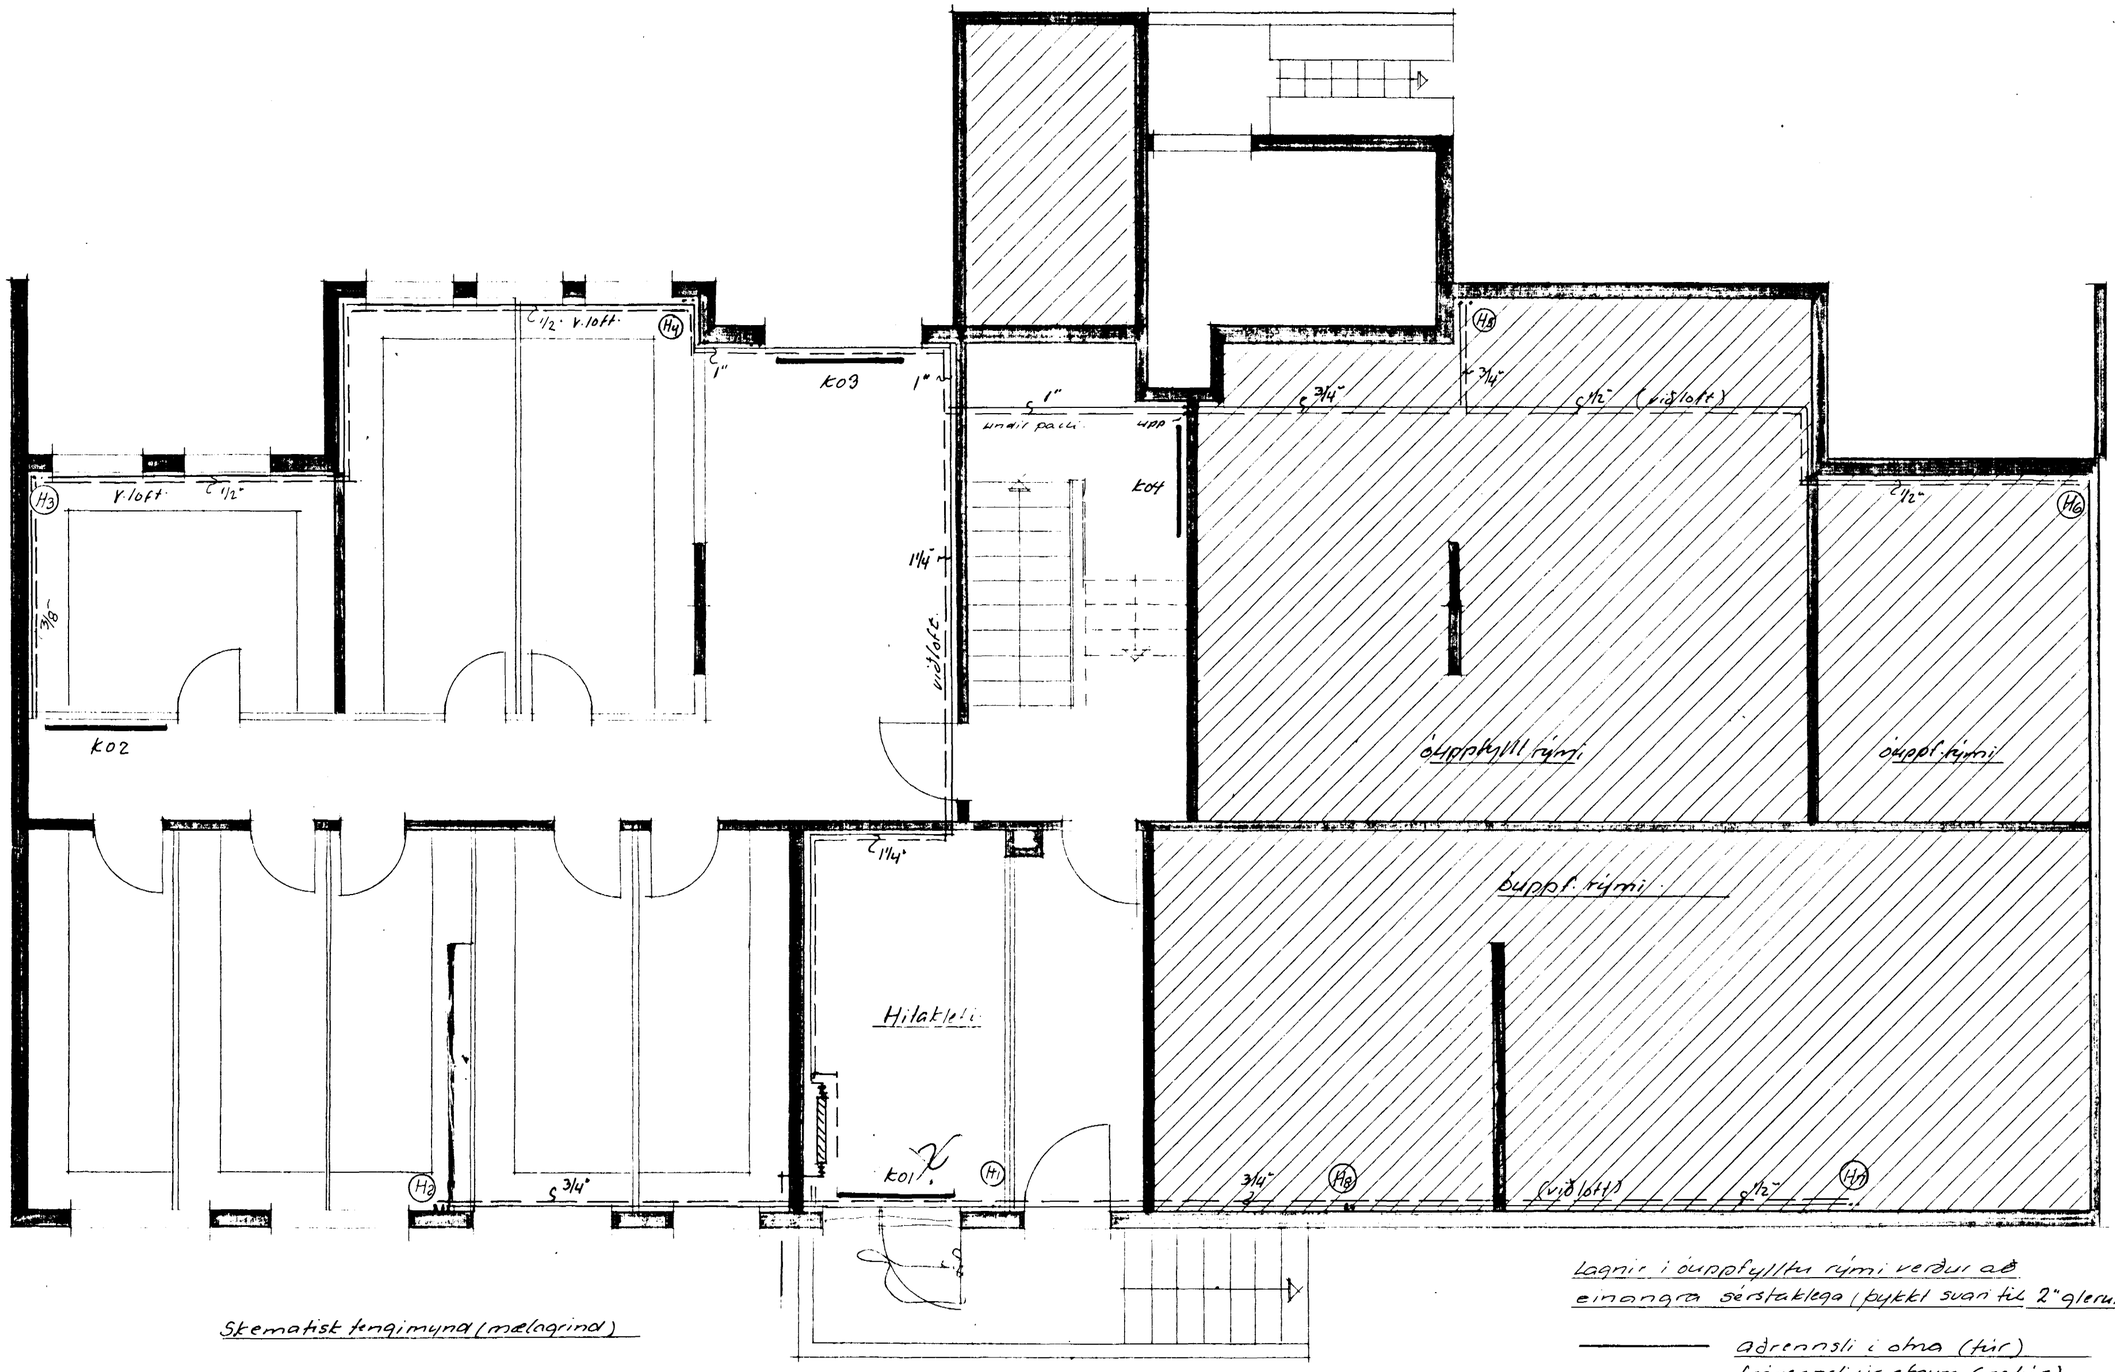

Skematist tengimynd (mælagrind)

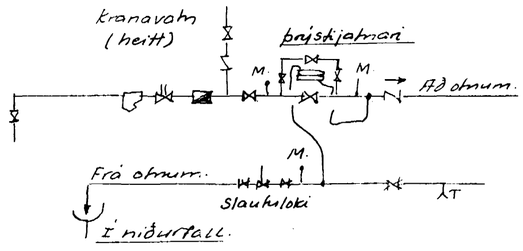

Lagnir í óuppfylltu rými verði að einangra sérstaklega (þykkt svari til 2" glerullarmotta minnst)

——— aðrennsli í ofna (túr)

— — — frárennsli úr ofnum (rekúr)

Efni og frágangur lagna fylgi í öllu reglum um vatns- og hitalagnir í Hafnarfirði.

Sjá skýringar 4bl.

HAFNARFJARÐARKAUPSTAÐUR
18. MAÍ 1975
BYGGINGAFULLTRÚINN

Benedikt B. Sigurðsson verkfr.		
Breiðvangur 24 - Hf.		
M.	1:50	Hitalögn
D.	febr. '75	Steðjs. ofna í kjallara. Leiðslur í kjallara.
Nr.	bl.	Bm. B. Sigurðsson