
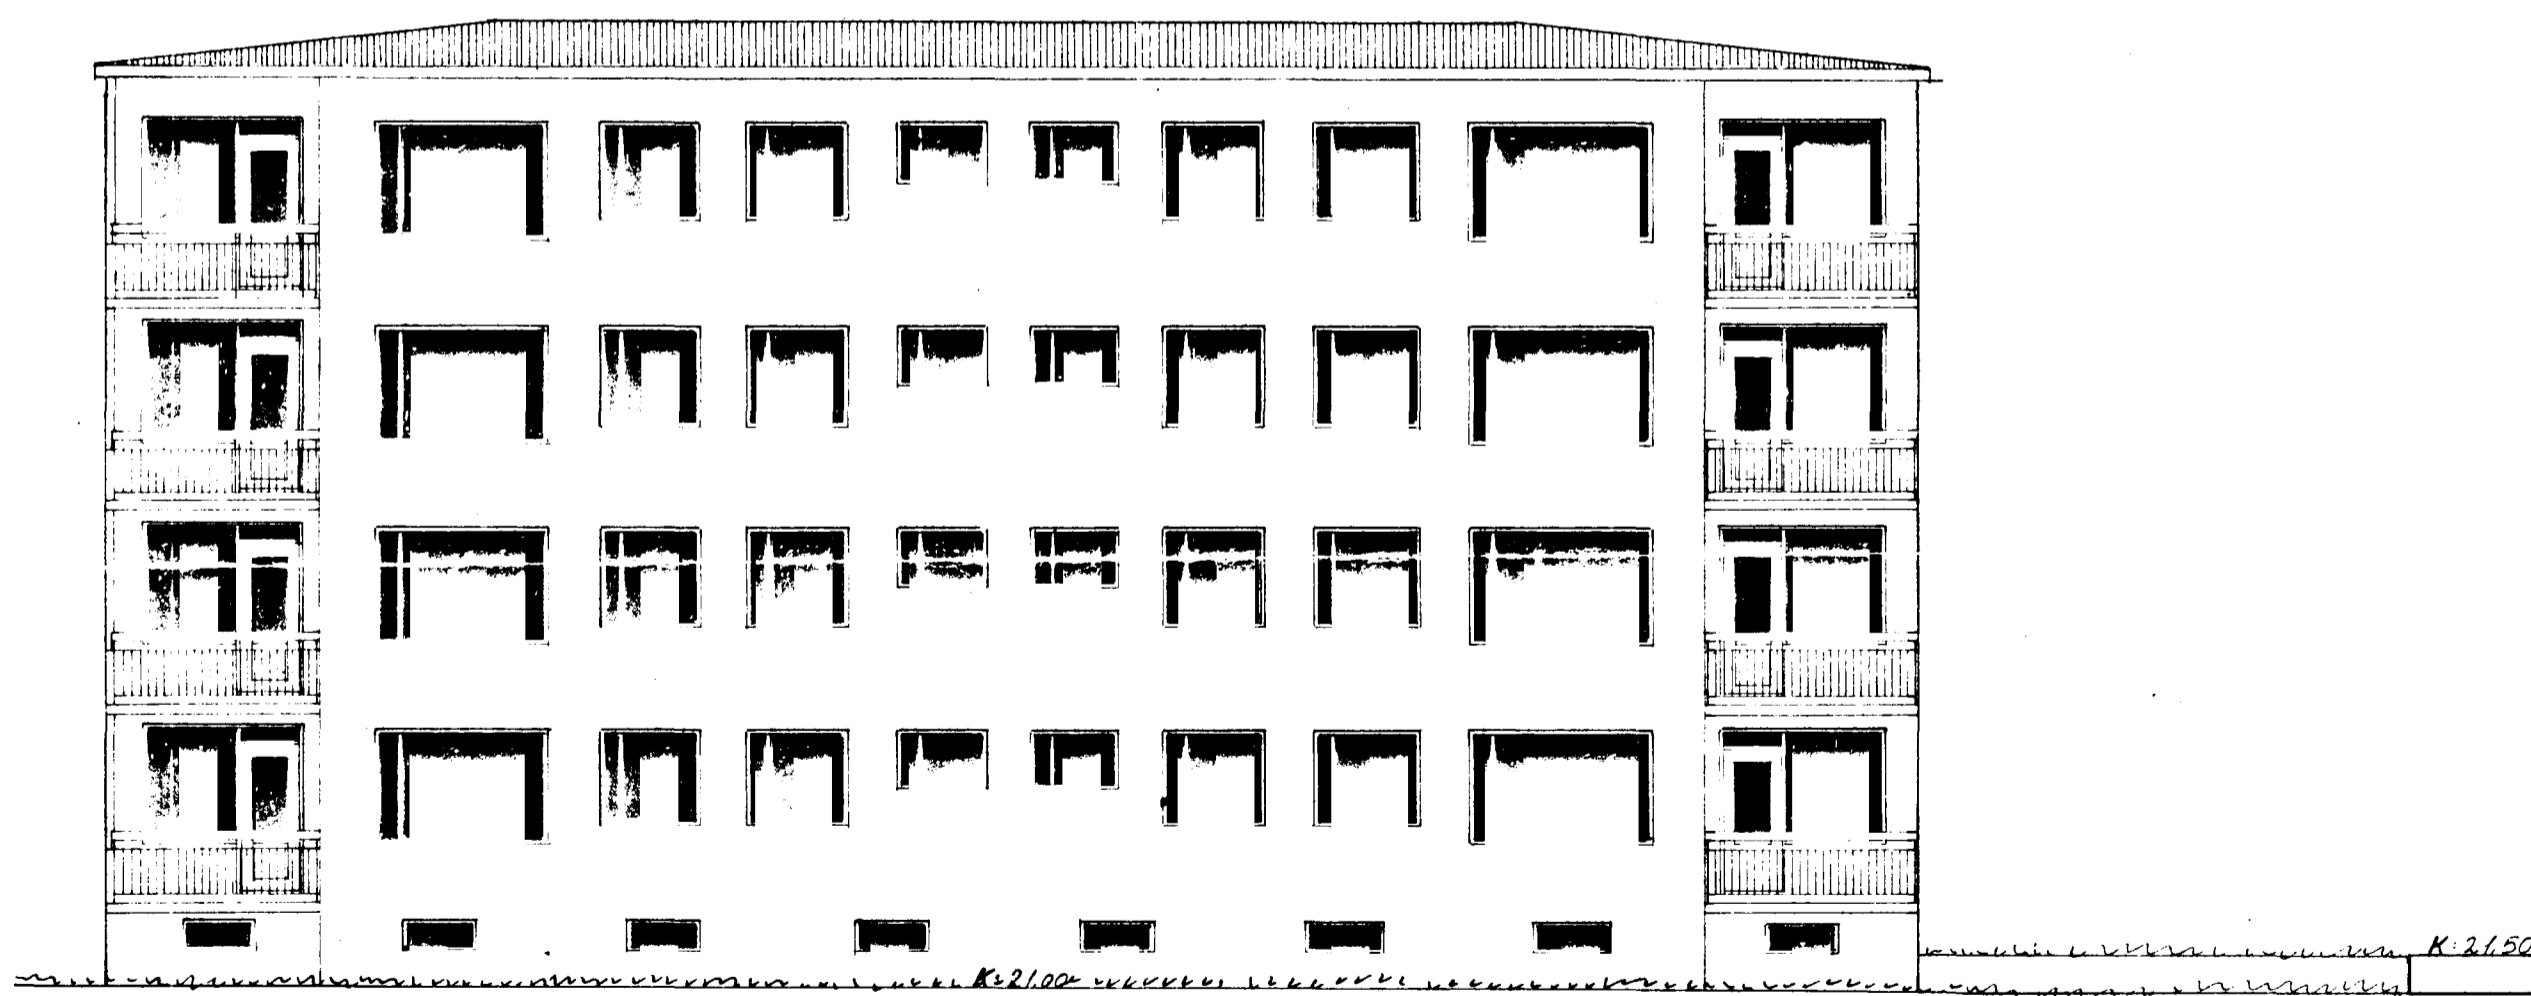
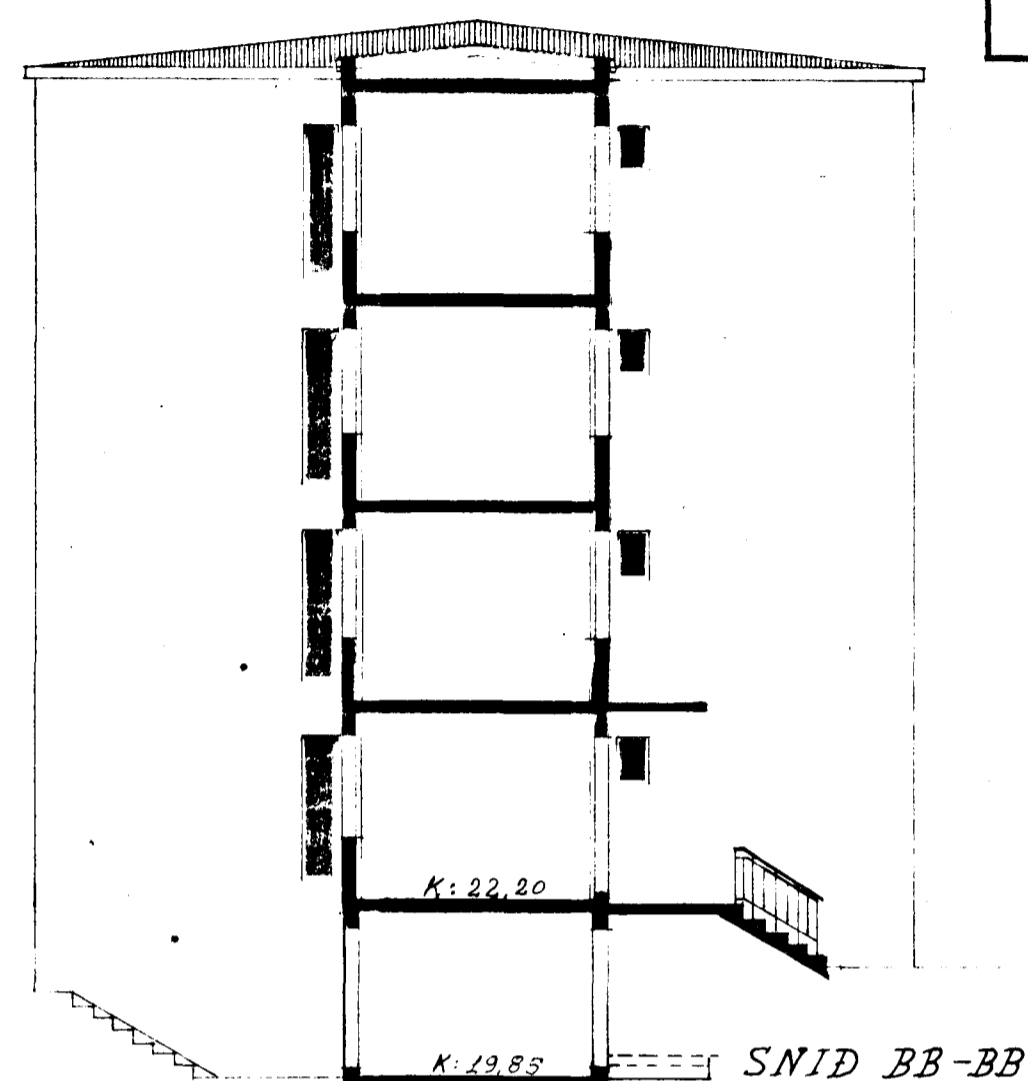


Samþykkt á fundi bygginga-
nefndar þ. 8/5 1974
BYGGINGAFULLTRÚINN
Í HAFNARFIRDI
F. Sigurðsson

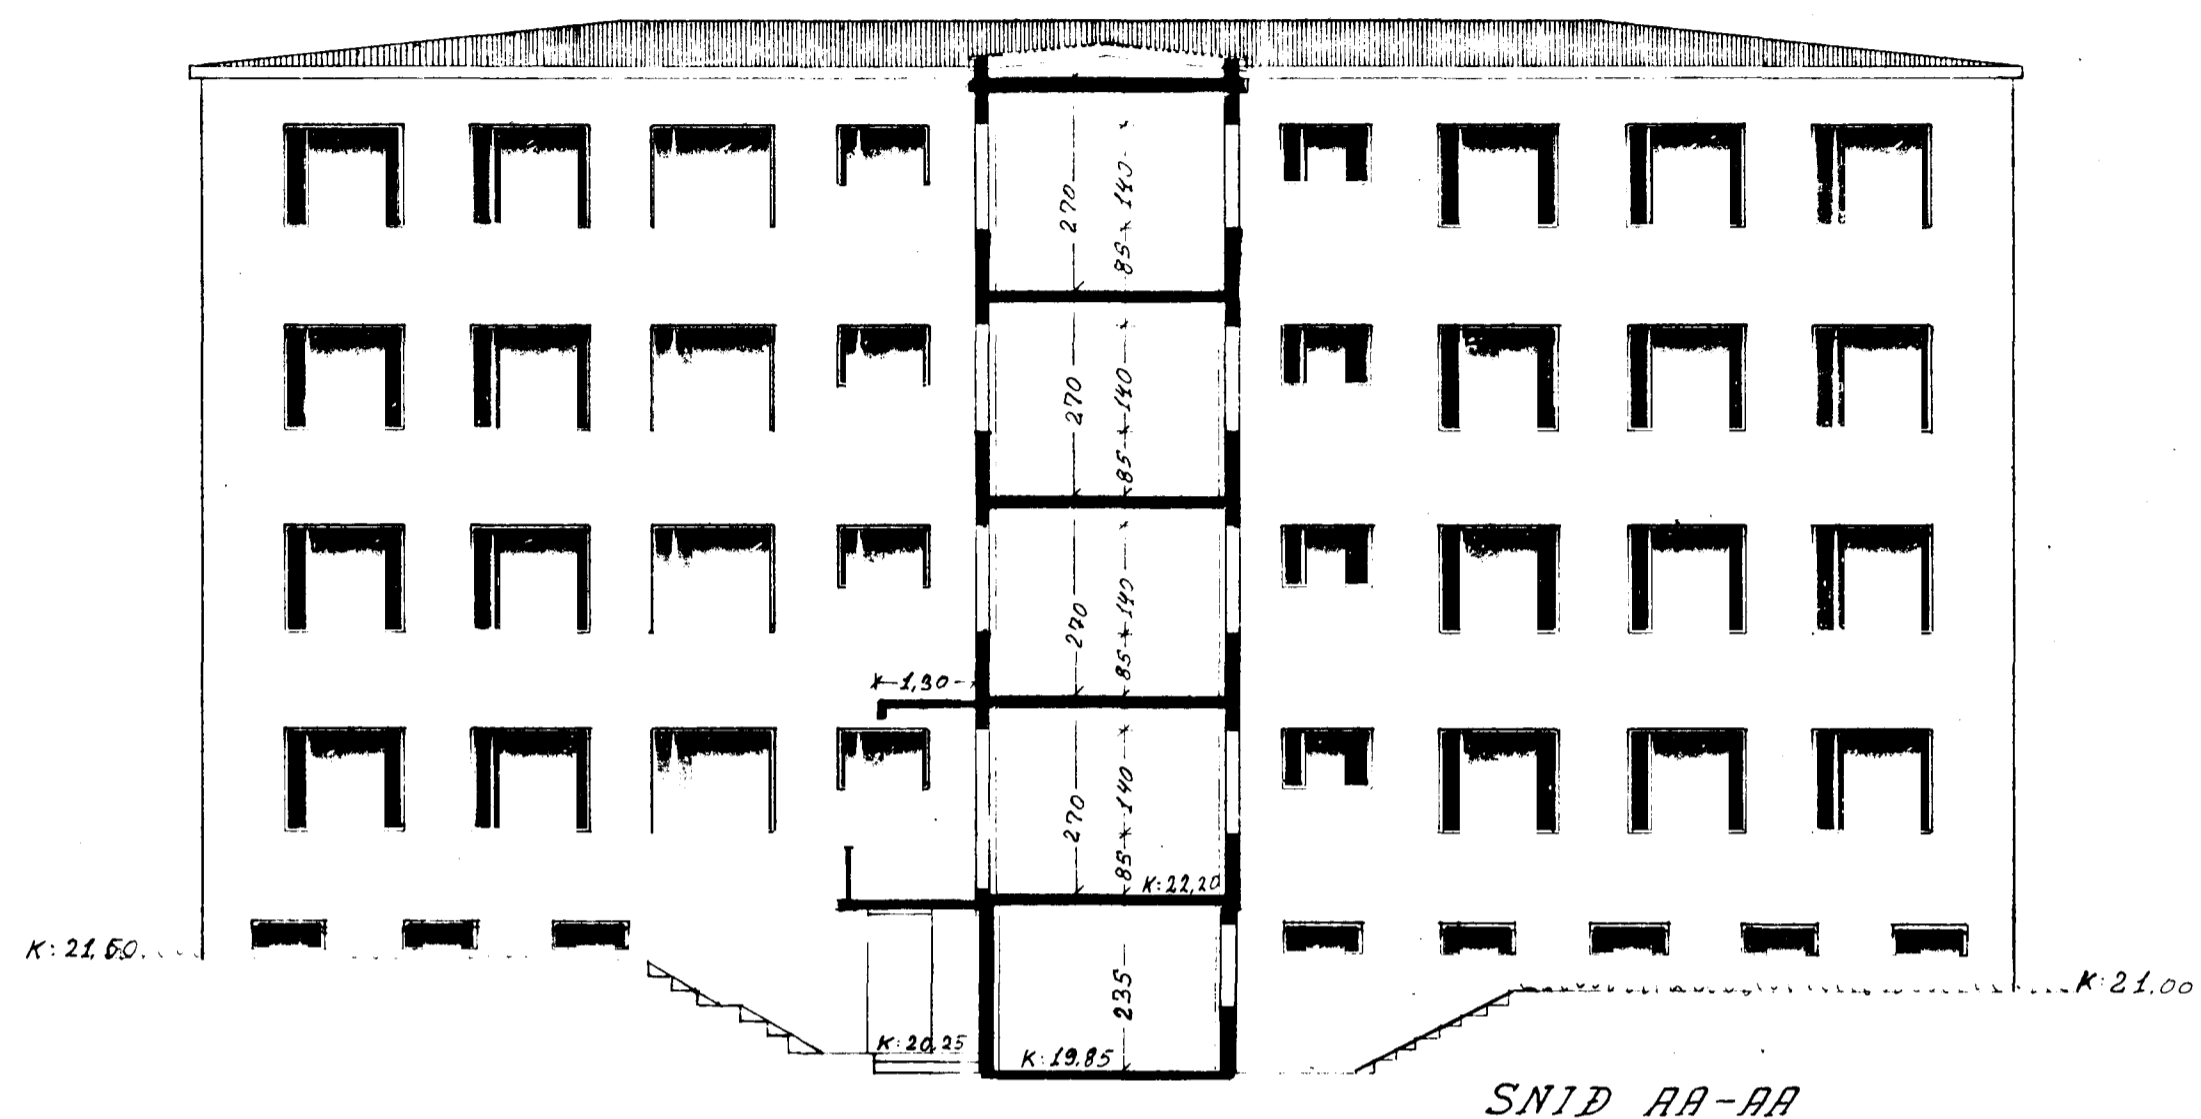

Einangradur bráðabirgðarregghálar
þar til varmeita kemur (1975)

VESTURHLID

BREIÐVANGUR 24-26-28.	MÆLIKVARÐI 1:100.	VERK	TEIKN NR
HAFNARFIRDI	Hannað: Teiknað:	Yfirfarið: Samþ. <i>FB</i>	DAGS apríl 74.
JÓHANN GUNNAR BERGPÓRSSON VERKFR MVFI STRANDGÖTU 11 — HAFNARFIRDI — SÍMI 53315	BREYTT		