



Allar plötur eru 15cm. Þéttir (pas)

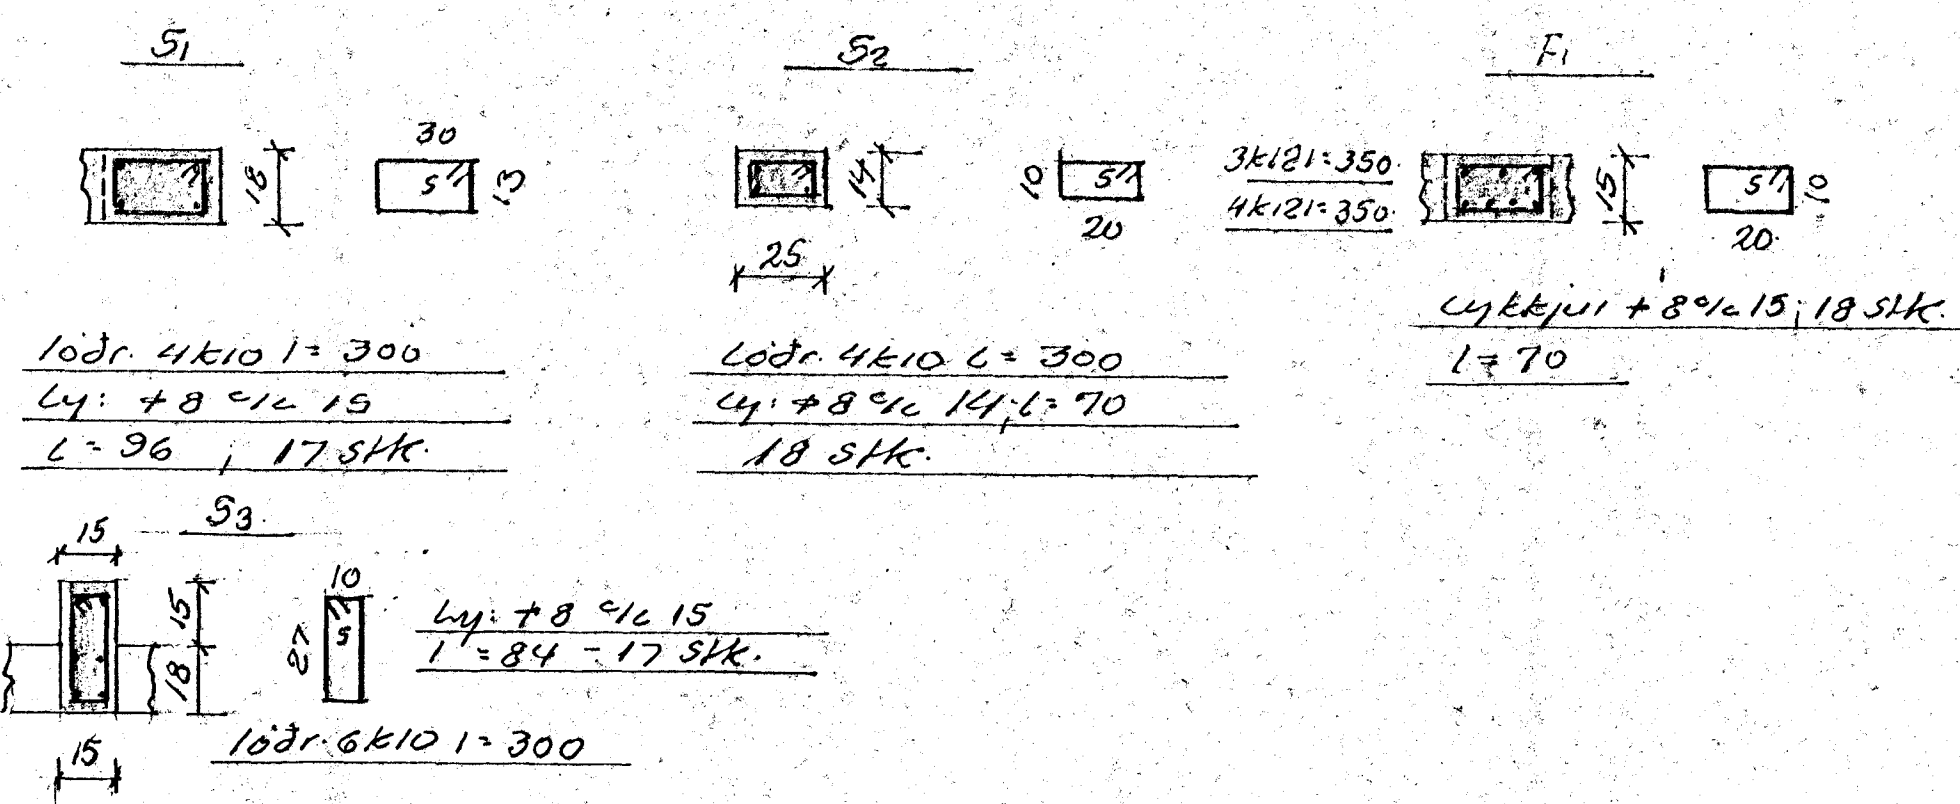

Tengjarn K8 c/l 30 á heddaskilum litveggja. Jarnir gangi 50 milliri yfir brúnn veggs.  $l=110$ .  
 A: aukajarn 4k10  $l=150$  löðr í kross í báðar brúnnir plötur í liðnum.

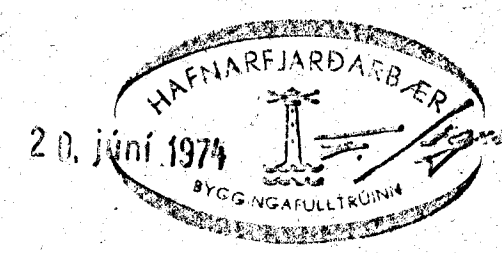

Benedikt B. Sigurðsson	
verkt.	
Breidvangur nr. 24	
M.	1:50 1:20
D.	maí '74
Nr.	51.
Jambent skappa.	
Lott yfir 2. og 3. hæð	
Súlu	
Þ. Benedikt B. Sigurðsson	