



BRIDVANGUR NR. 15-17-19-21-25
 KAFNARFIRÐI M. 1:100

25


Sambíkt 6 fundi bygginga-
 nefndar þ. 27. 6. 73
 BYGGINGA- og EIGNA-
 RÁÐGAFINGARSTOFU
 Í HAUFNÁ, 21
 Sigmundur

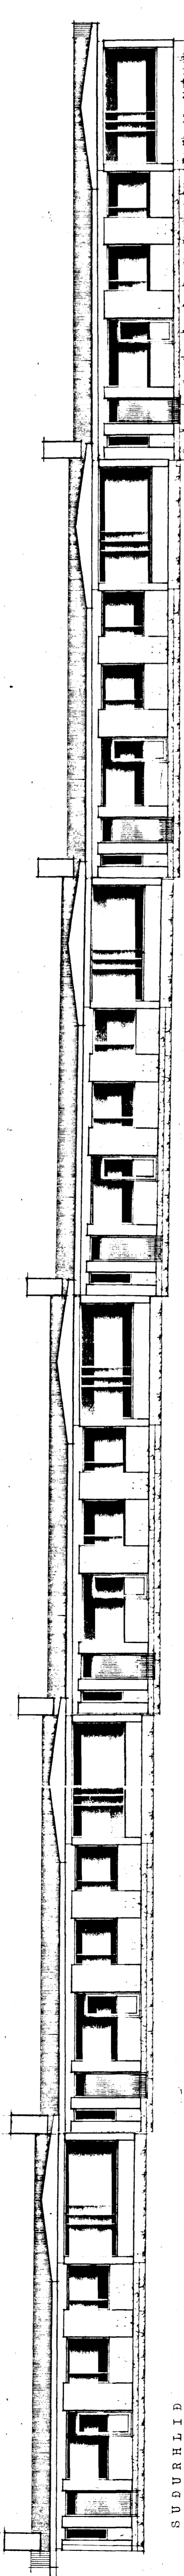


SÚÐURHLÍÐ

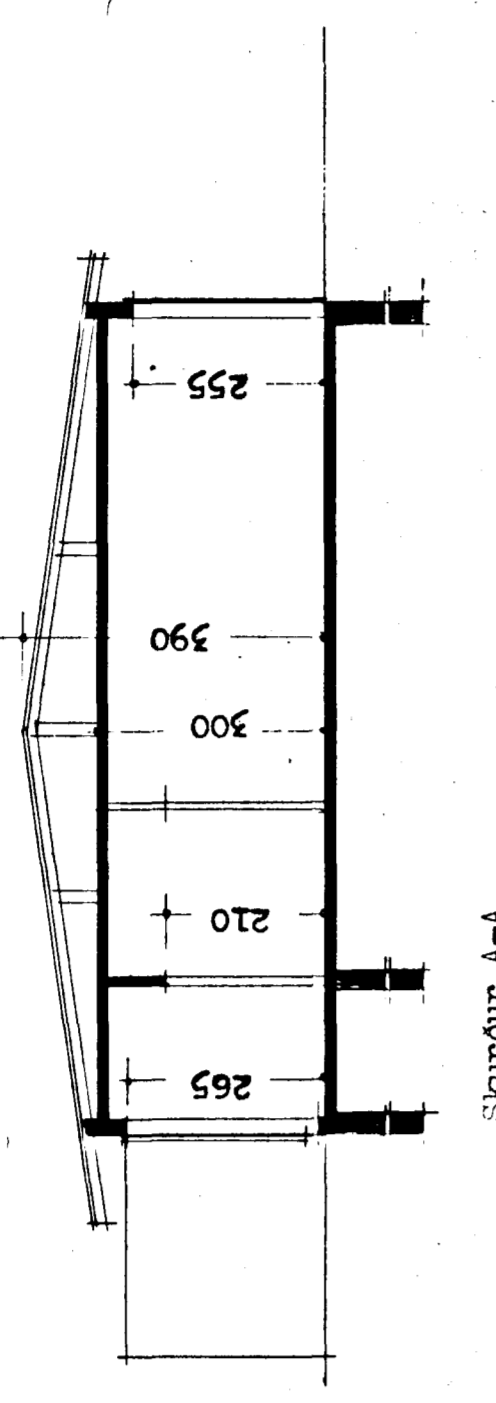


SKURÐUR A-A

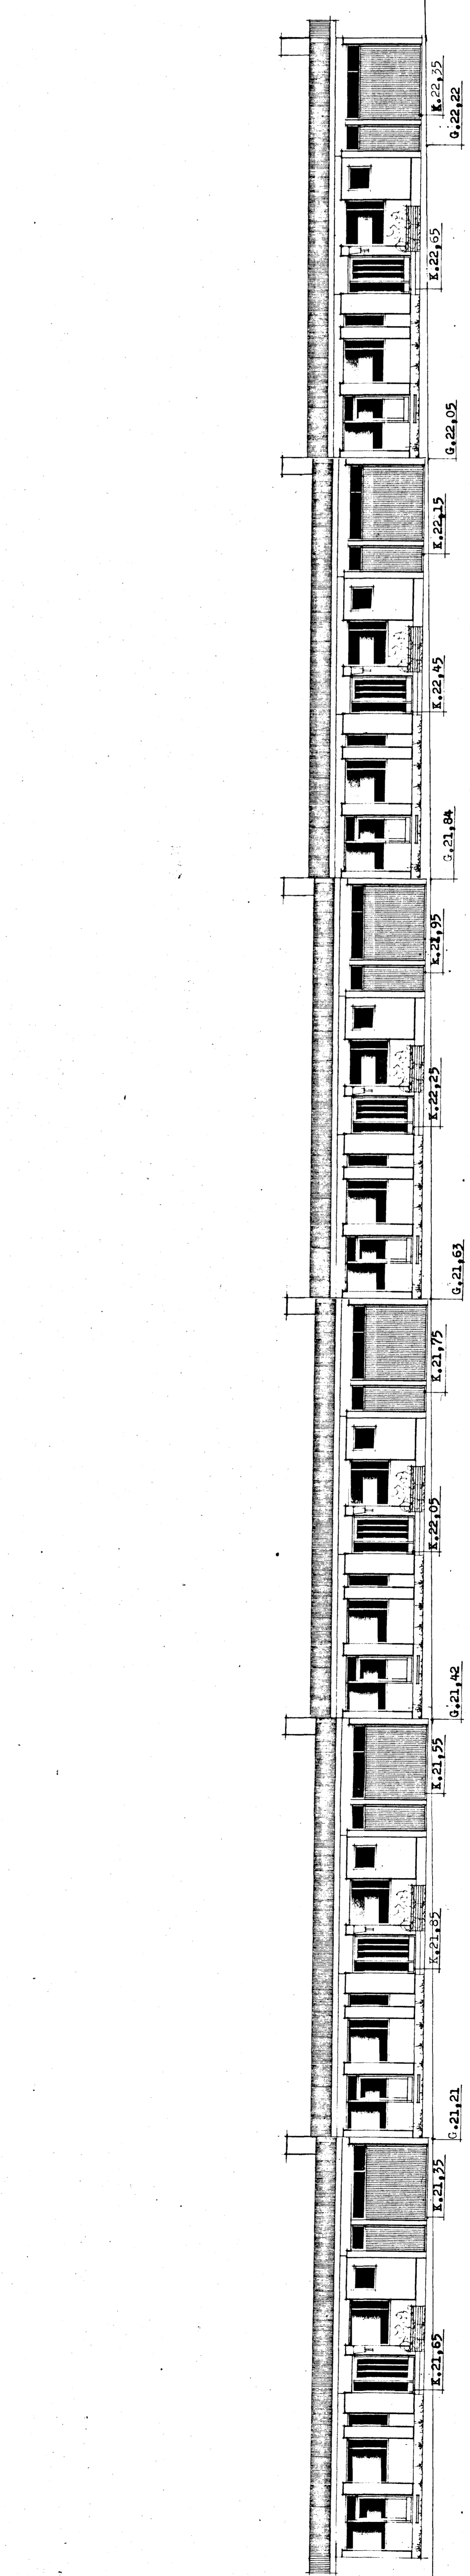


NORÐURHLÍÐ

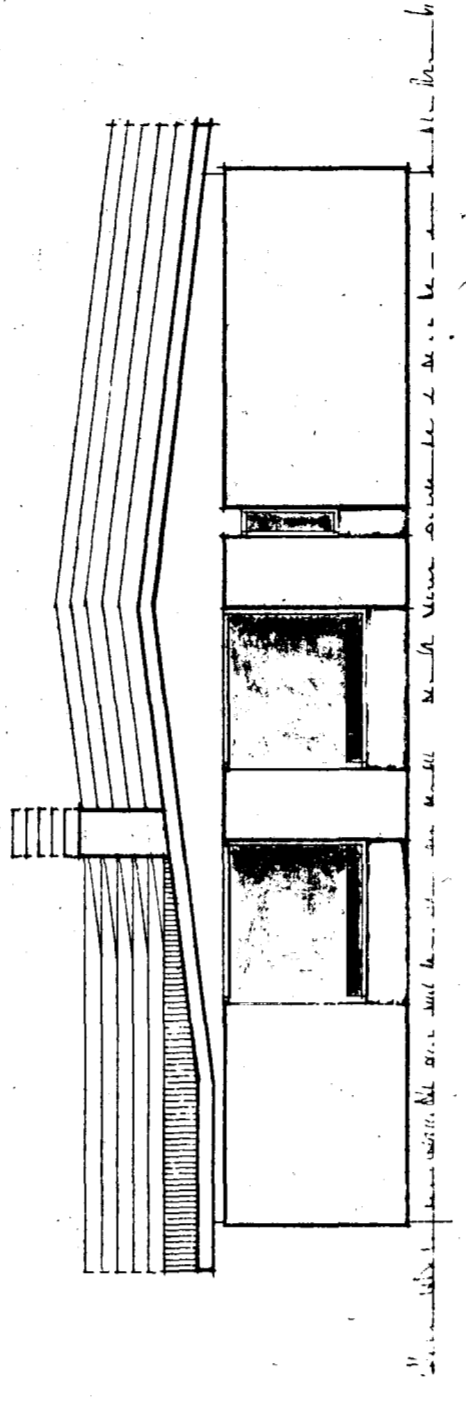


AUSTURGAFLLAR

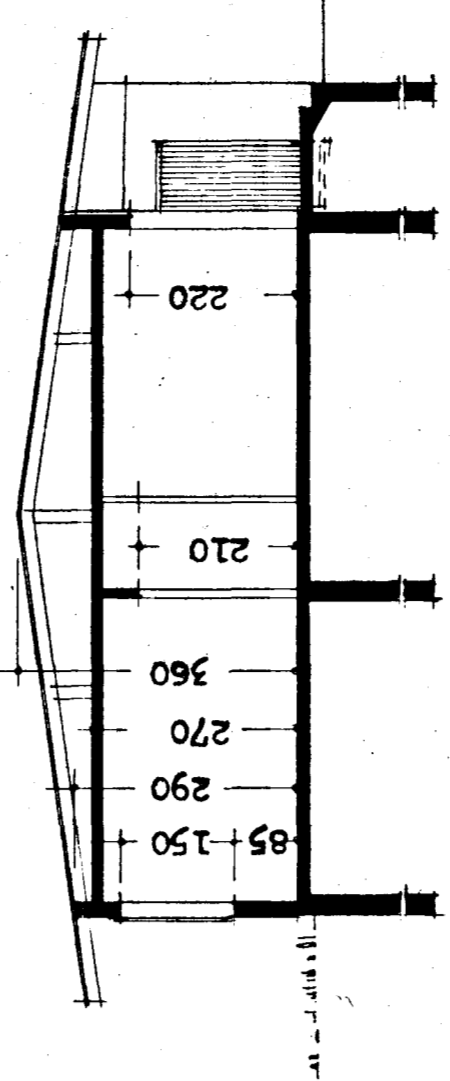


SKURÐUR B-B

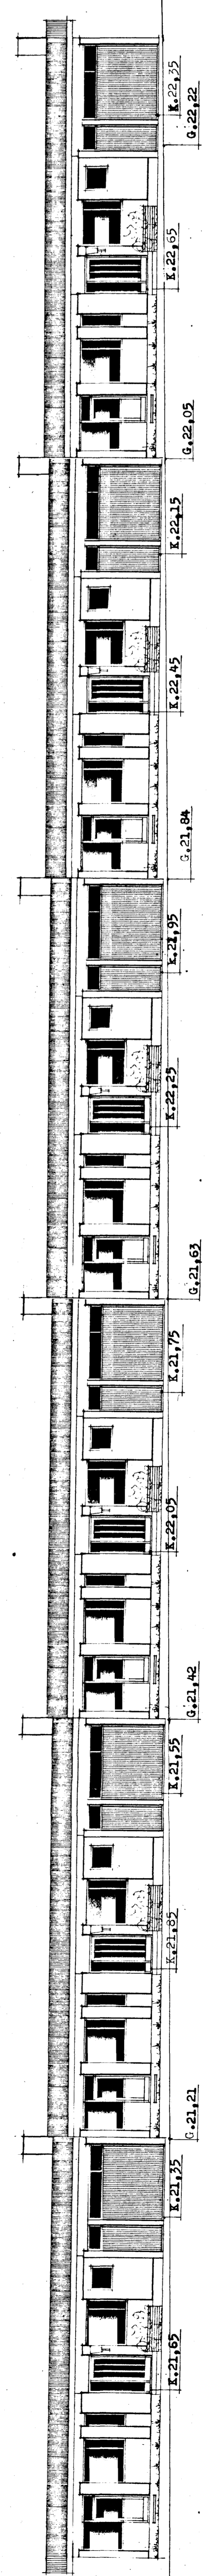

NORÐURHLÍÐ

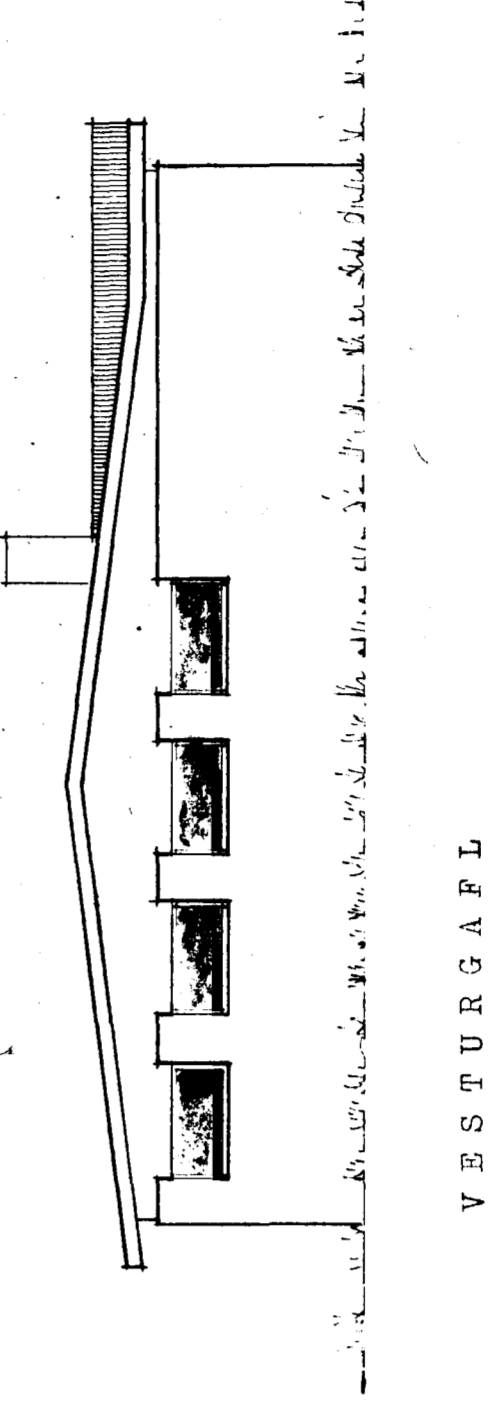

VESTURGAFLL

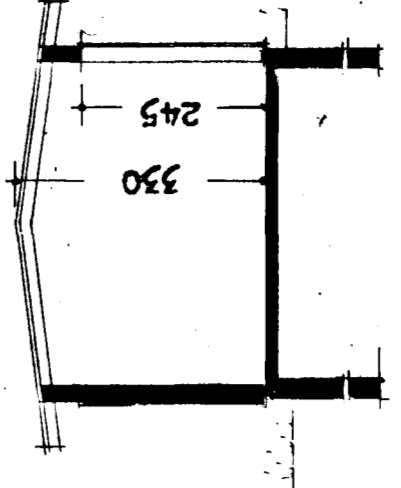

SKURÐUR C-C

Reykjavík 1 júní 1973