BREIÐVANGUR NR. 15 - 17 - 19 - 21 - 23 - 25
HAFNARFIRÐI M. 1:100

25

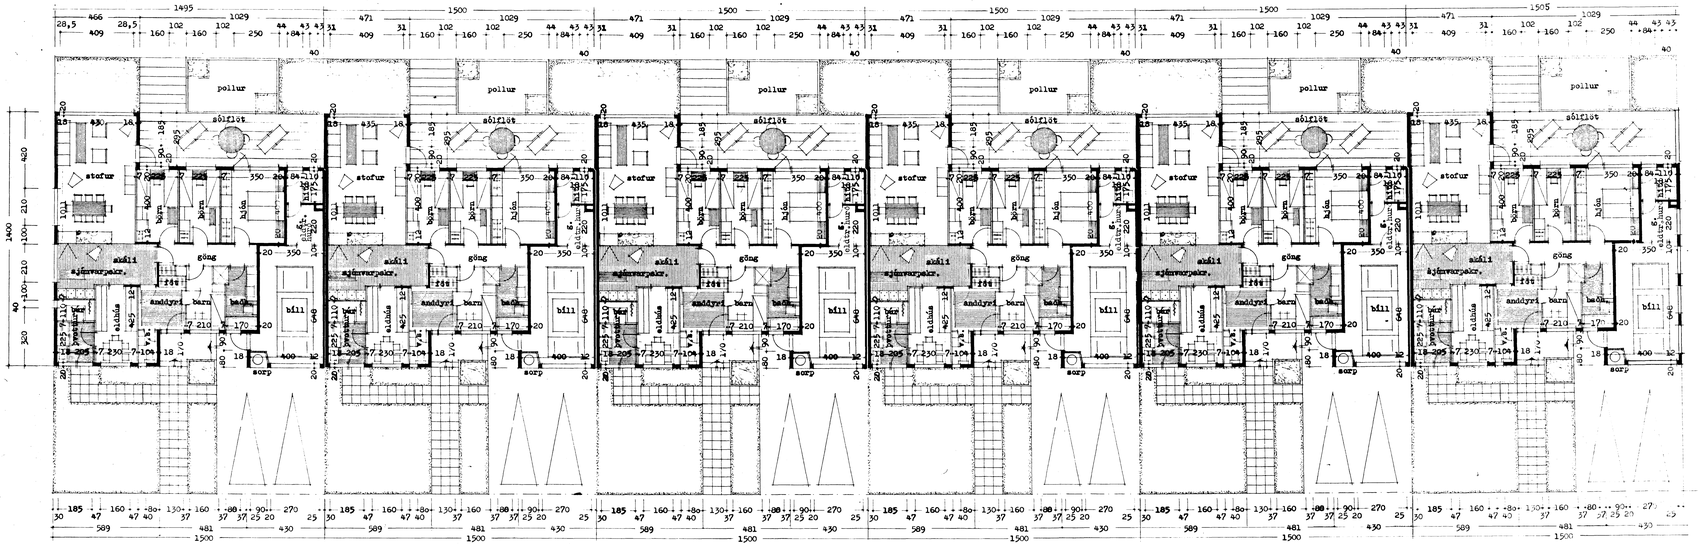

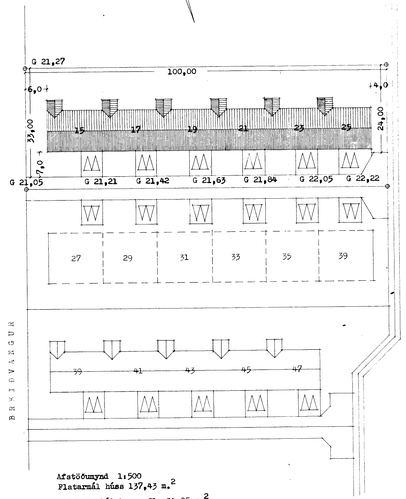

Afstöðumynd 1:500
Flatarmál húss 137,43 m.^{2}
Flatarm. bílsk. og fl. 34,05 m.^{2}

Reykjavík 1 júní 1973

Samþykkt á fundi byggingarnefndar þ. 27. 6. 1973
BYGGINGAFULLTRÚINN
í Hafnarfirði