



AFSTAÐA 1:500

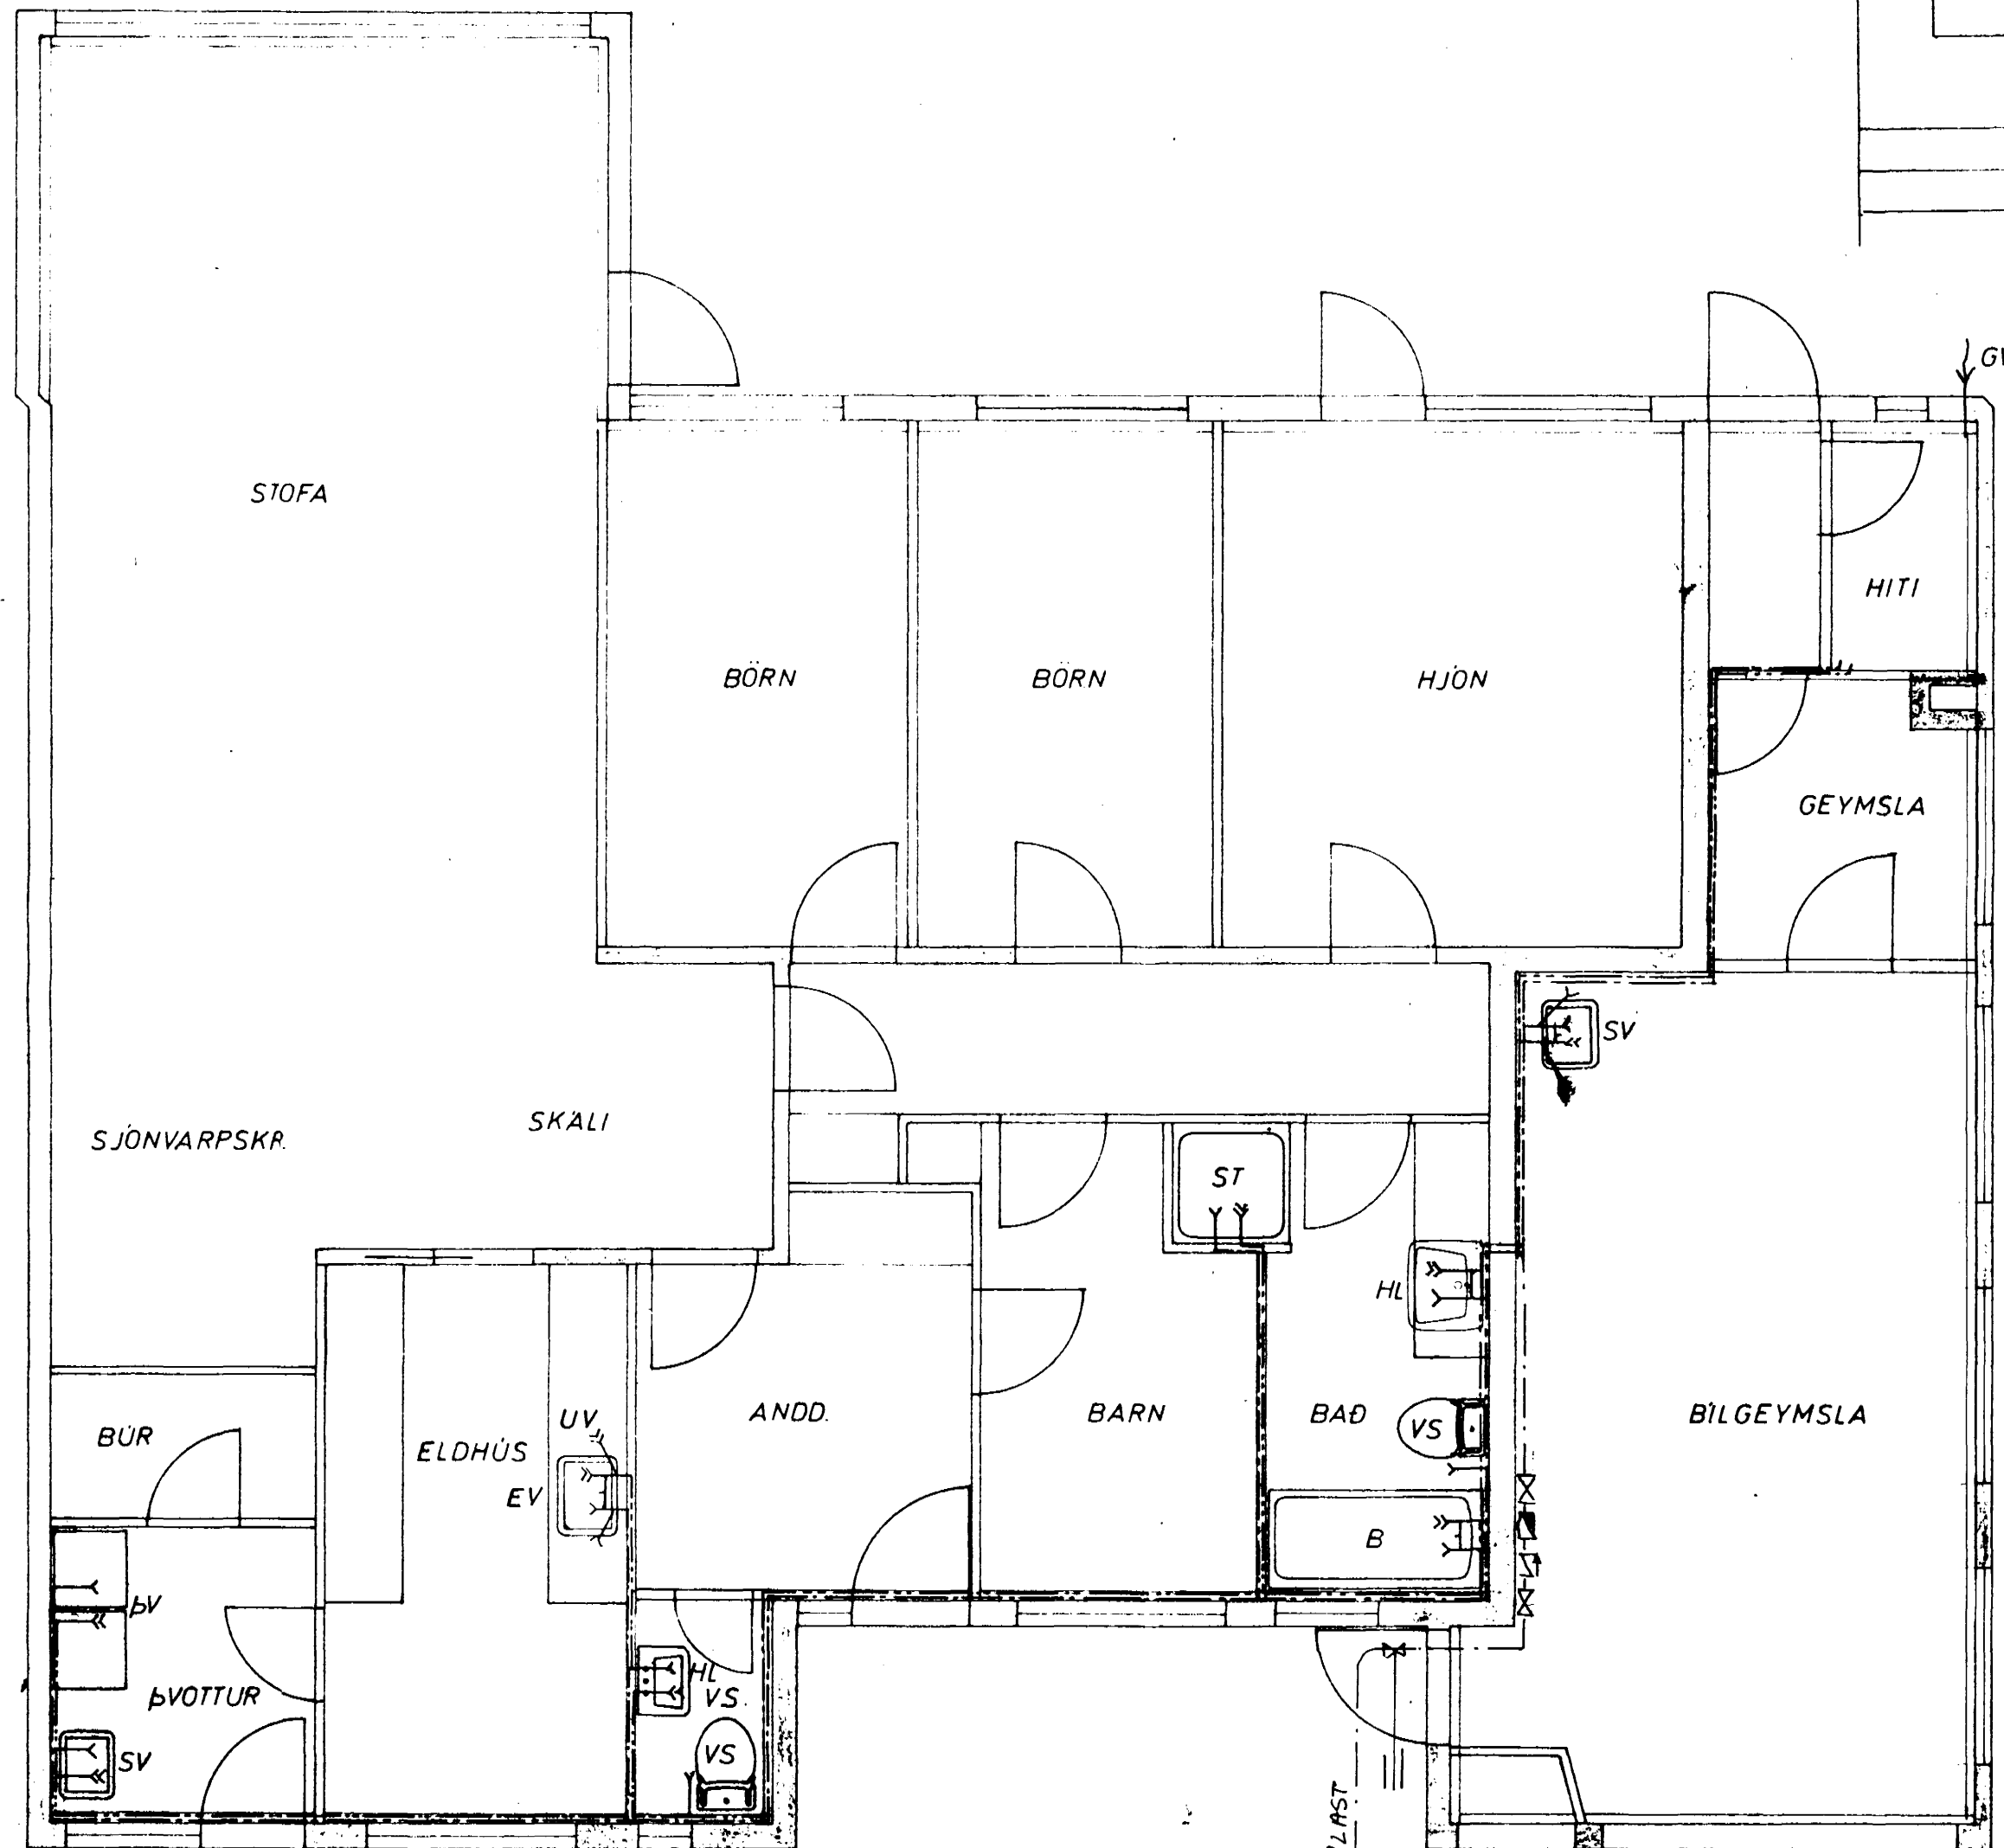

GRUNNMYND 1:50

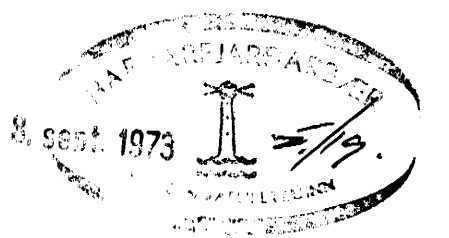

BREIÐVANGUR 25	MÆLIKVARÐI 1:50 1:500	VERK 7311	TEIKN NR 6
VATNSLÖGN GRUNNMYND	Hannað: Teiknað: <i>JG</i>	Yfirfarð: Samb: <i>JGB</i>	DAGS JÚLÍ '73
JÓHANN GUNNAR BERGPÓRSSON VERKFR MVFI KÖLDUKINN 9 - HAFNARFIRÐI - Sími 52896	BREYTT		