


GRUNNMYND KJALLARA 1:50

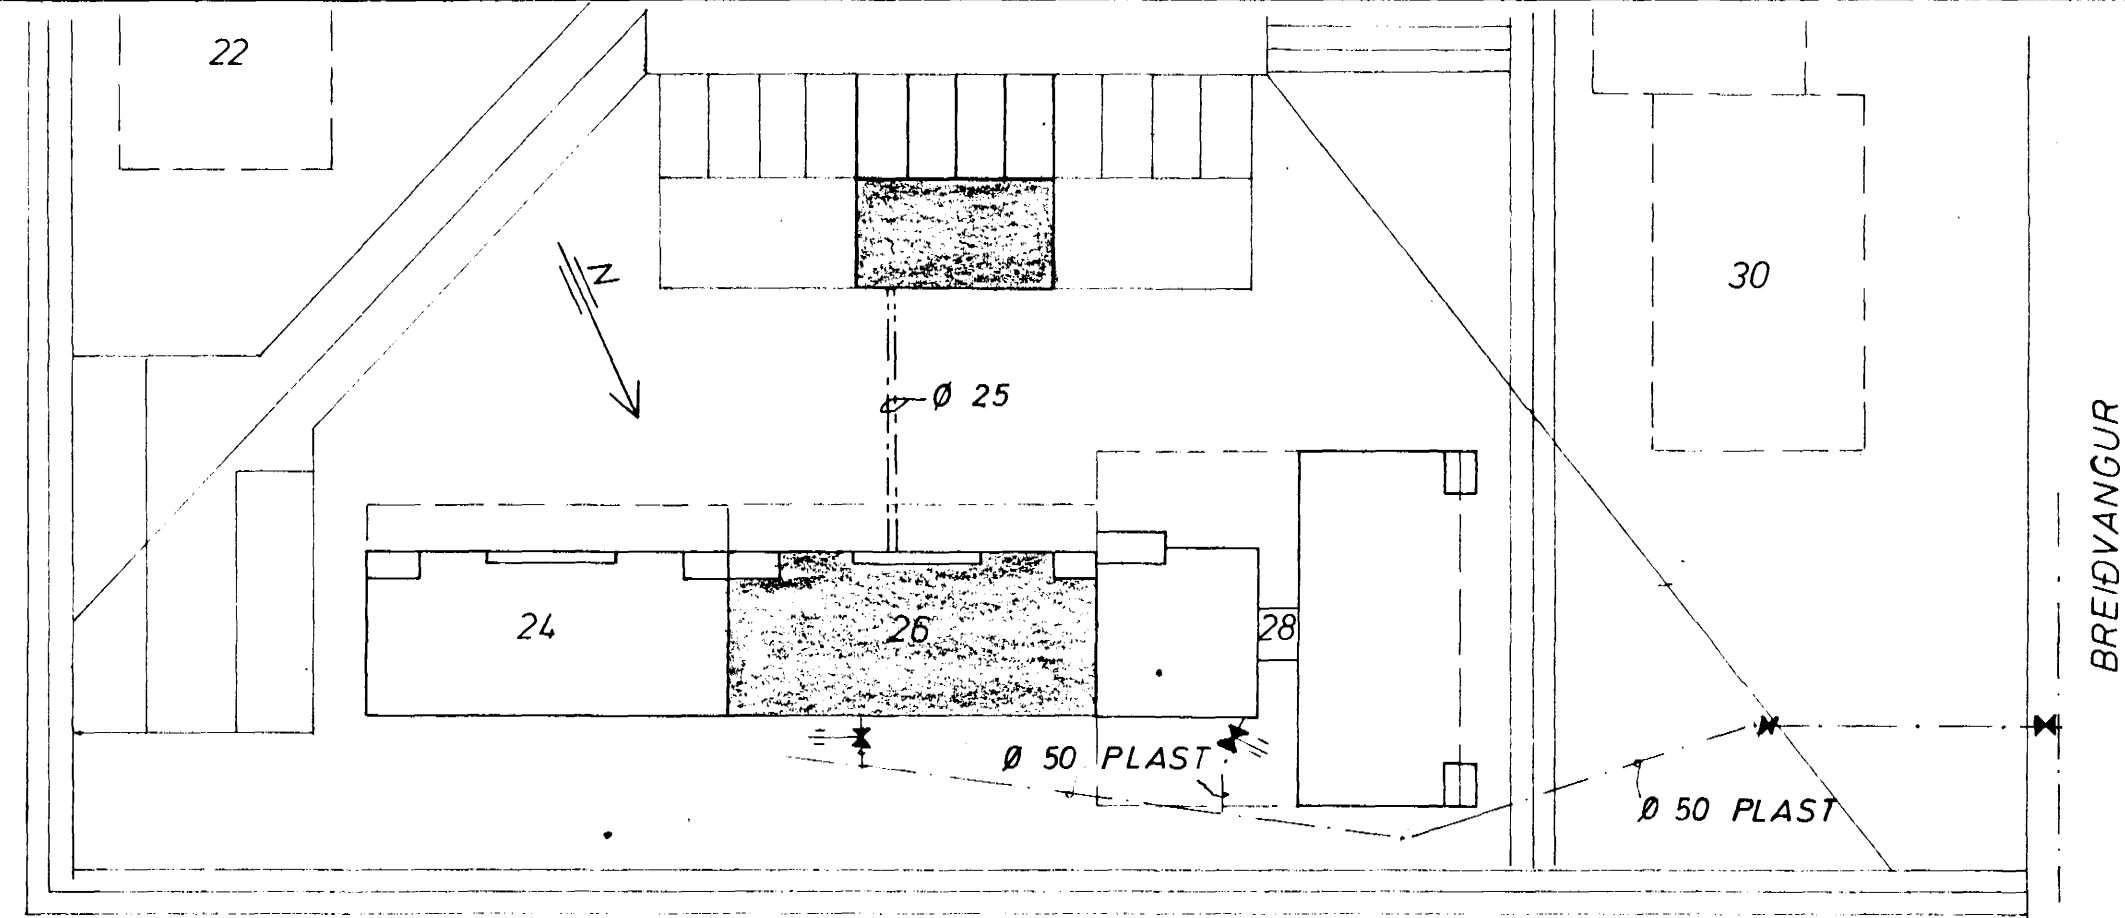

AFSTADA 1:500

KERFISMYND OG SKÝRINGAR SJA TEIKN. NR. 12.

BREIÐVANGUR 26	MÆLIKVARDI 1:50 1:500	VERK 7408	TEIKN NR 10
VATNSLÖGN. AFSTADA OG GRUNNMYND KJALLARA.	Hannað Teiknað <i>JW</i>	Yfirfarið Samb. <i>GB</i>	DAGS MAI '74.
JÓHANN GUNNAR BERGPÓRSSON VERKFR MVFI <small>STRANDGÖTU 11 — HAFNARFIRÐI — Sími 53315</small>	BREYTT		

2. af