

I. HÆÐ
Δ T 40 °C

NR.	HITATAP KCAL/T	OFN PANEL	TENGI
101	1040	P 3/500/1280	A D
102	1470	P 2/440/3200	C B
103	875	P 590/1520	C B
104	1500	P 2/990/1280	C D
105	875	P 590/1520	C B
106	1470	P 2/440/3200	A D
107	995	P 3/500/1200	C B
108	765	P 590/1600	C B
109	610	P 590/1440	C B
110	680	P 740/1280	A B
111	600	P 2/500/960	C D
112	690	P 590/1520	A D
113	600	P 2/500/960	C D
114	690	P 590/1520	A D
115	680	P 740/1280	C D
116	610	P 590/1440	A D
117	705	P 590/1600	A D
118	730	P 590/1600	A D

II. III. HÆÐ
Δ T 40 °C


NR.	HITATAP KCAL/T	OFN PANEL	TENGI
201	905	P 2/500/1440	A D
202	1470	P 2/440/3200	C B
203	740	P 590/1520	C B
204	550	P 440/1680	A D
205	740	P 590/1520	C B
206	1470	P 2/440/3200	A D
207	865	P 2/500/1300	C B
208	670	P 590/1520	C B
209	530	P 590/1280	C B
210	615	P 740/1200	A B
211	545	P 2/500/880	C D
212	600	P 590/1440	A D
213	545	P 2/500/880	C D
214	600	P 590/1440	A D
215	615	P 740/1200	C D
216	530	P 590/1280	A D
217	610	P 590/1440	A D
218	630	P 590/1440	A D

IV. HÆÐ
Δ T 40 °C

NR.	HITATAP KCAL/T	OFN PANEL	TENGI
401	1055	P 3/500/1280	A D
402	1720	P 2/440/3200	C B
403	890	P 2/590/1360	C B
404	550	P 440/1680	A D
405	890	P 2/590/1360	C B
406	1720	P 2/440/3200	A D
407	1010	P 3/500/1200	C B
408	780	P 590/1600	C B
409	615	P 590/1440	C B
410	685	P 740/1280	A B
411	610	P 2/500/960	C D
412	700	P 590/1600	A D
413	610	P 2/500/960	C D
414	700	P 590/1600	A D
415	685	P 740/1280	C D
416	615	P 590/1440	A D
417	715	P 590/1600	A D
418	740	P 590/1600	A D

KJALLARI
Δ T 40 °C

NR.	HITATAP KCAL/T	OFN PANEL	TENGI
001	1010	P 2/740/1200	C D
002	1550	P 2/990/1360	C D
003	1455	P 2/740/1680	C B
004	1000	P 2/990/800	C D

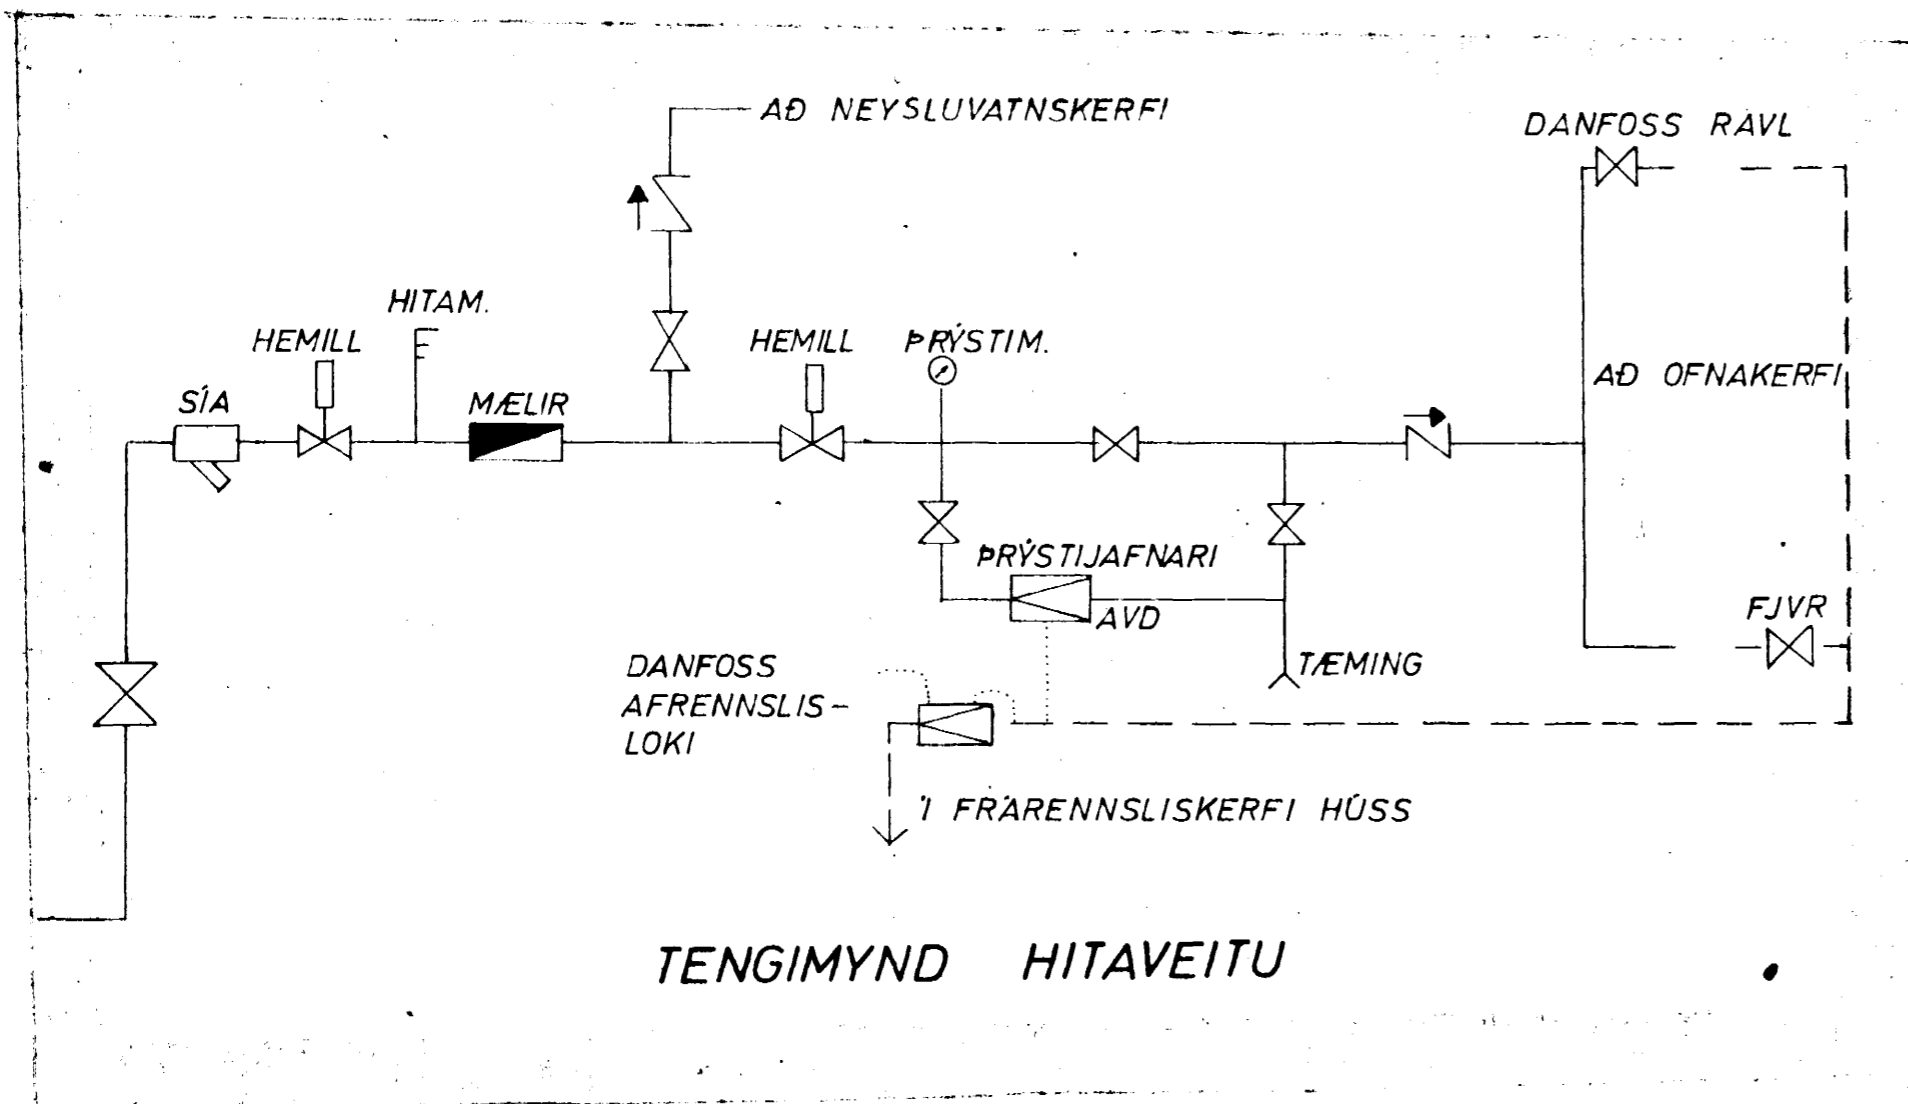

SKÝRINGAR:

REIKNAD ER MEÐ PANEL OFNUM SJA OFNASKRA
STILLIHNÉ OG LOFTSKRÚFA A ÖLLUM OFNUM
DANFOSS RAVL LOKAR A ÖLLUM OFNUM NEMA
I ELDH. BADI, ÞVOTTAH, GEYMSLUM OG ANDDYRI
ÞAR SEU DANFOSS FJVR, PÍPUR VENJULEGAR SVARTAR
SKAL MALA MEÐ ASFALTMALNINGU OG EINANGRA
MEÐ MINNST 20 mm GLERULLARHÖLKUM OG
VEFJA MEÐ PLASTDÜK.
VEGGJAEINANGRUN A.M.K. 2 1/2" PLAST.
ÞAKEINANGRUN A.M.K. 4"
TVÖFALT GLER I GLUGGUM.
PÍPUR LIGGI I EINANGRUN ÚTVEGGJA EÐA
I GÖLFRAUFUM.

— TAKNAR RÁS (HEITAR PÍPUR)

--- BAKRAS (KALDAR PÍPUR)

HEIMILT ER AÐ NOTA SAMSVARANDI STÆRDIR

ÞE HVAD SNERTIR HITAGJÖF AF RUNTAL OFNUM
GOLF OFNUM EÐA HELLU OFNUM. ENN FREMUR
SAMSVARANDI OFNLOKA T.D. RANKO EÐA DAMIXA.

BREIÐVANGUR 26

OFNASKRÁ OG TENGIMYND
HITAVEITU

JÓHANN GUNNAR BERGPÓRSSON VERKFR MVFI
STRANDGÖTU 11 — HAFNARFIRDI — SÍMI 53315

MÆLIKVARÐI	VERK	TEIKN NR
~	7408	17
Hannað: BS Teiknað: J.E.L	Yfirfarið: Samb: JB	DAGS JAN. 1975
BREYTT		