

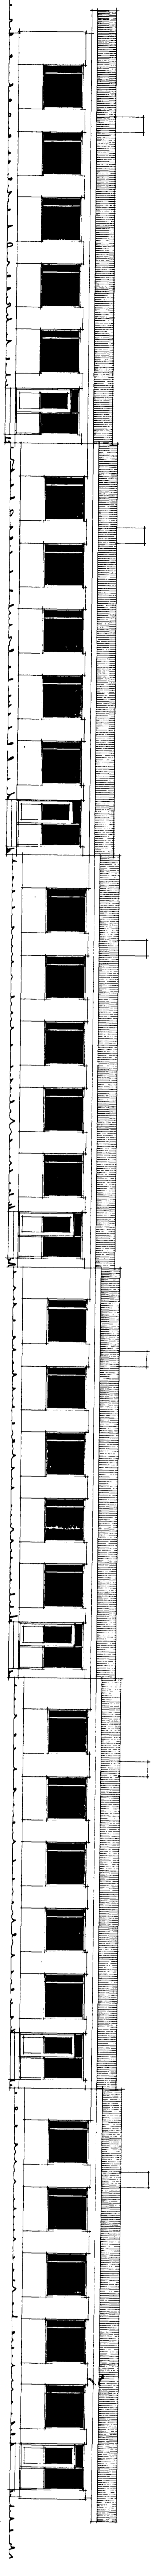



Úr Gildi

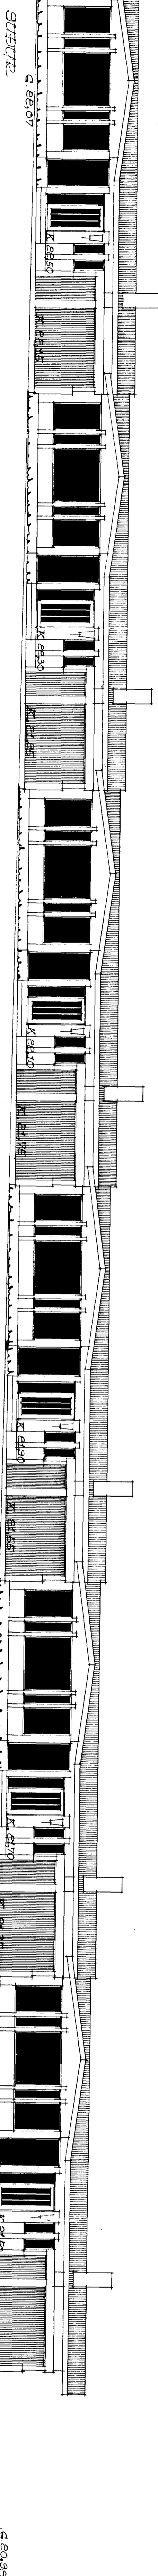

NORÐUR

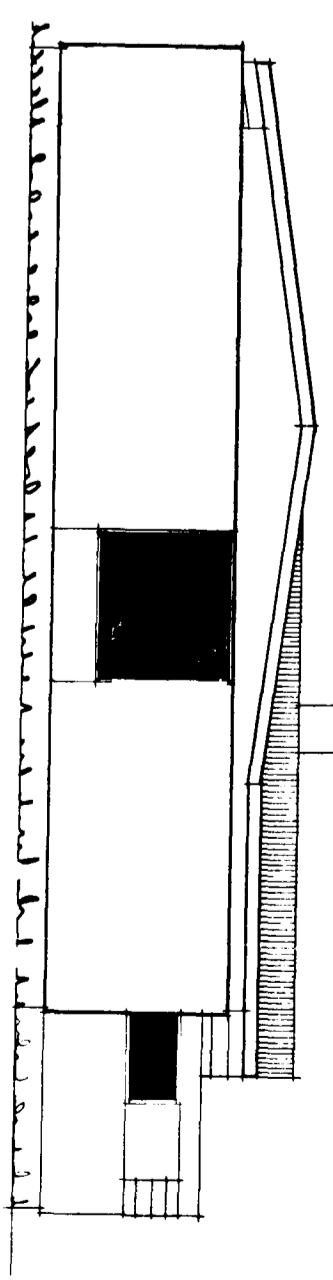

VESÐUR

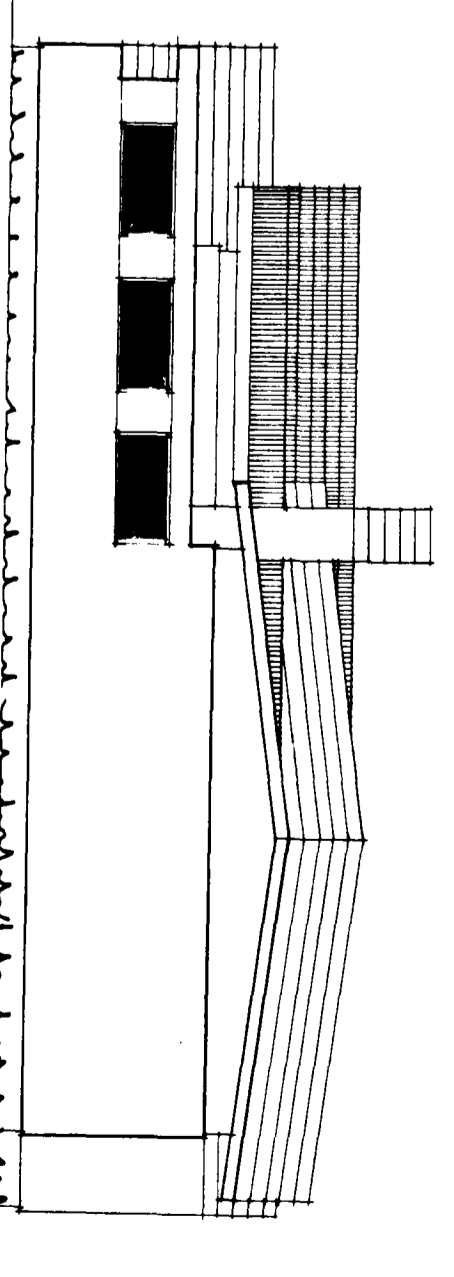

AUSTUR

Samþykkt 6 tugi bygginga-
reiðindur þ. 18. 7. 1973
BYGGINGARÁRÁÐIÐ
HAFNAFRÍÐI
E. Gunnarsson
Hégað kynsléttik. skulu
1/25 m. fram.
E. Þeg.

ERIKJAVÍK í VÍÐI 1973
Gyðalinn Steinnsson