



GRUNNMYND 1:50

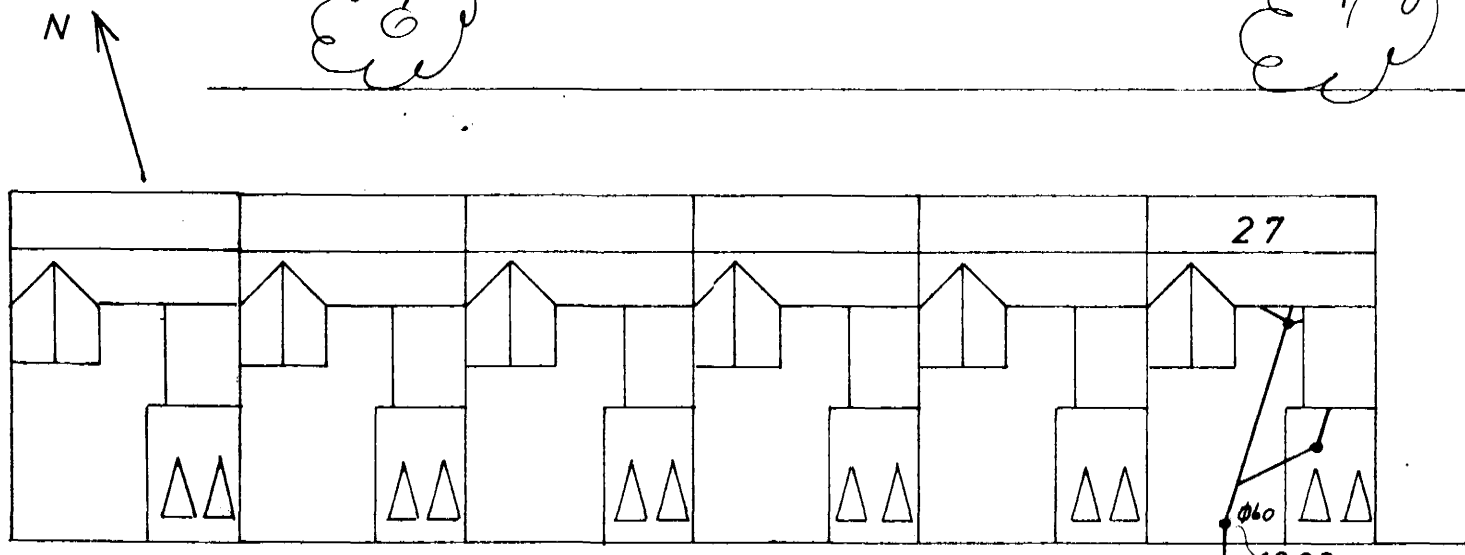

AFSTADA 1:500

FRÆRENNSLI:
 EFNI OG FRÁGANGUR LAGNA
 SKAL VERA SAMKVÆMT
 BYGGINGASAMÞYKKT HAFNARFJARDAR
 OG REGLUGERÐ UM HOLRÆSI
 Í REYKJAVÍK.

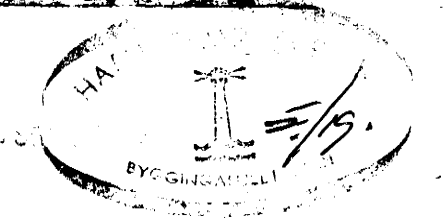

BREIDVANGUR 27	MÆLIKVARÐI 1:50 1:500	VERK 7312	TEIKN NR 4
FRÆRENNSLISLÖGN GRUNNMYND	Hanna: <i>JB</i> Teiknað: <i>JB</i>	Yfirfarir: <i>JB</i> Samb: <i>JB</i>	DAGS JULÍ '73
JÓHANN GUNNAR BERGPÓRSSON VERKFR MVFI KÖLDUKINN 9 - HAFNARFIRÐI - Sími 52895	BREYTT		