



GRUNNMYND 1:50

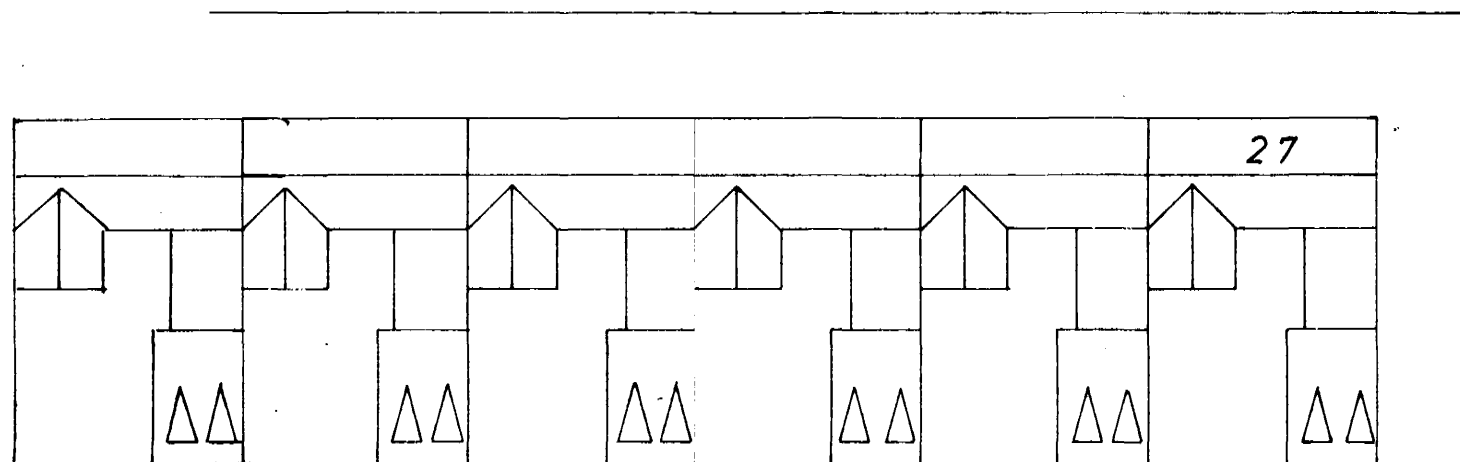

AFSTAÐA 1:500

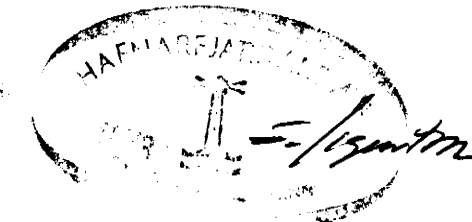

BREIÐVANGUR 27	MÆLIKVARÐI 1:50 1:500	VERK 7312	TEIKN NR 8
HITALÖGN GRUNNMYND	Hannað: JS Teiknað: JW	Yfirfarð: Samb: JGB	DAGS JULÍ '73
JÓHANN GUNNAR BERGPÓRSSON VERKFR MVFÍ KÖLDUKINN 9 - HAFNARFIRÐI - Sími 52895	BREYTT		