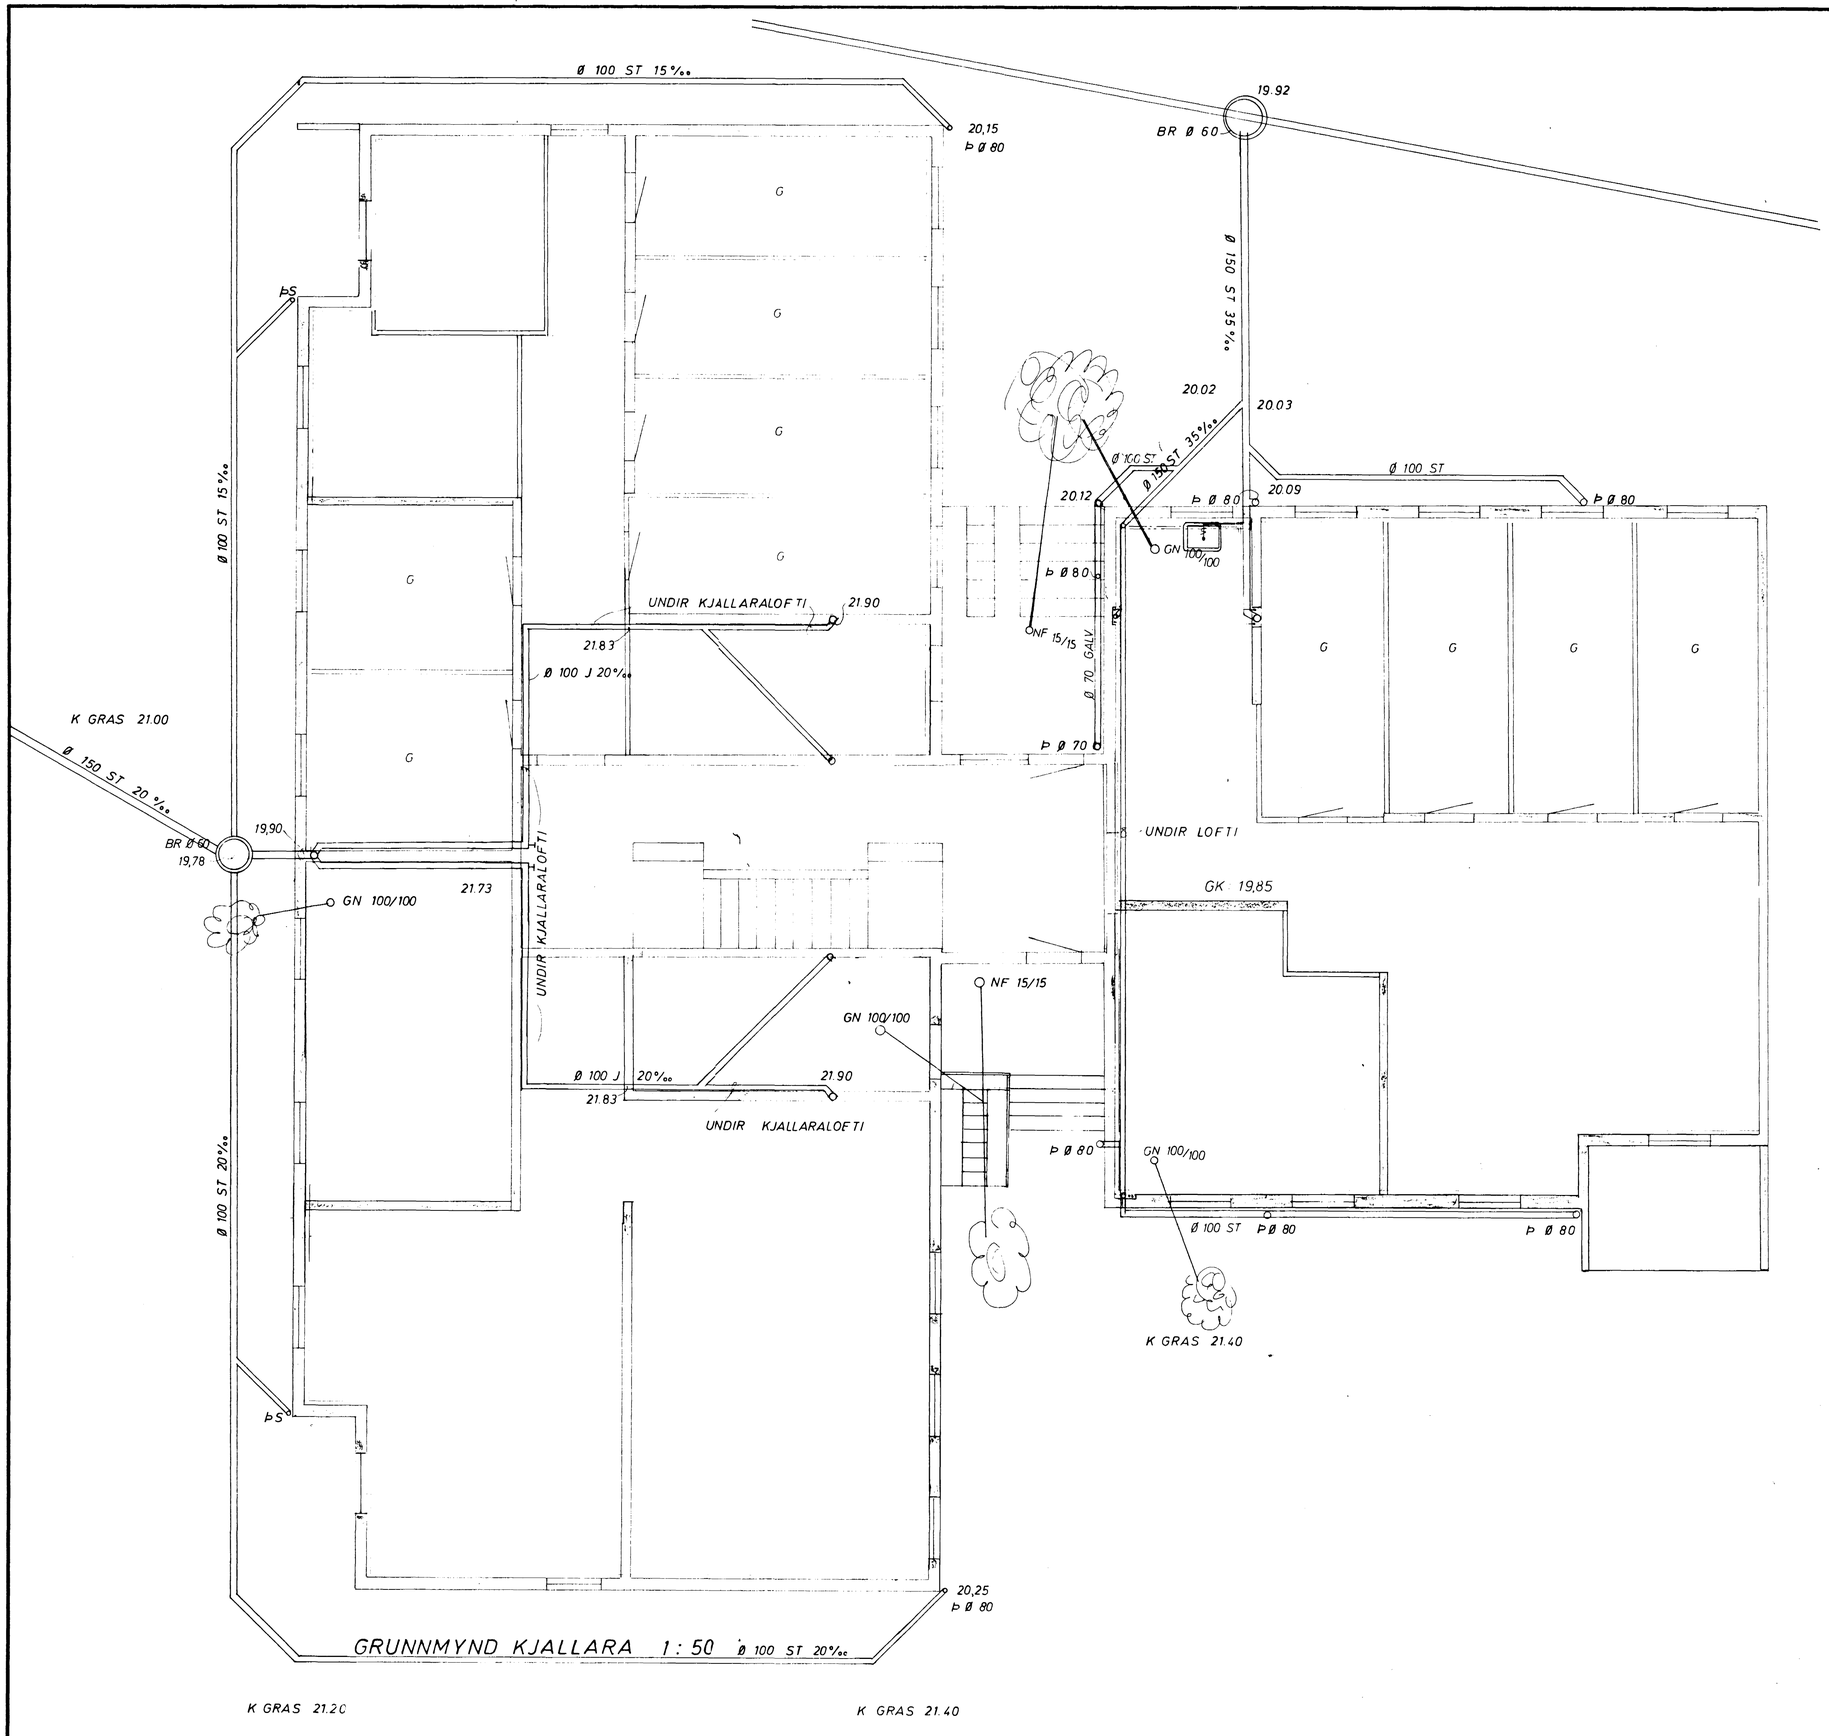

AFSTÖÐUMYND OG SKÝRINGAR SJÁ TEIKN. NR. 9 OG 10.

BREIÐVANGUR 28	MÆLIKVARÐI 1 : 50	VERK 7402	TEIKN NR 8
FRÁRENNSLISLÖGN KJALLARA	Hannað RB Teiknað JW	Yfirfarið Samþ JSB	DAGS MARS '74
JÓHANN GUNNAR BERGÞÓRSSON VERKFR MVFÍ STRANDGÖTU 11 — HAFNARFIRÐI — SÍMI 53315	BREYTT		