


SKÝRINGAR:  
 STUTAR OG VEGGRAUFAR  
 STAÐSETJIST Í SAMRÁÐI  
 VIÐ PÍPULAGNINGAMEISTARA.

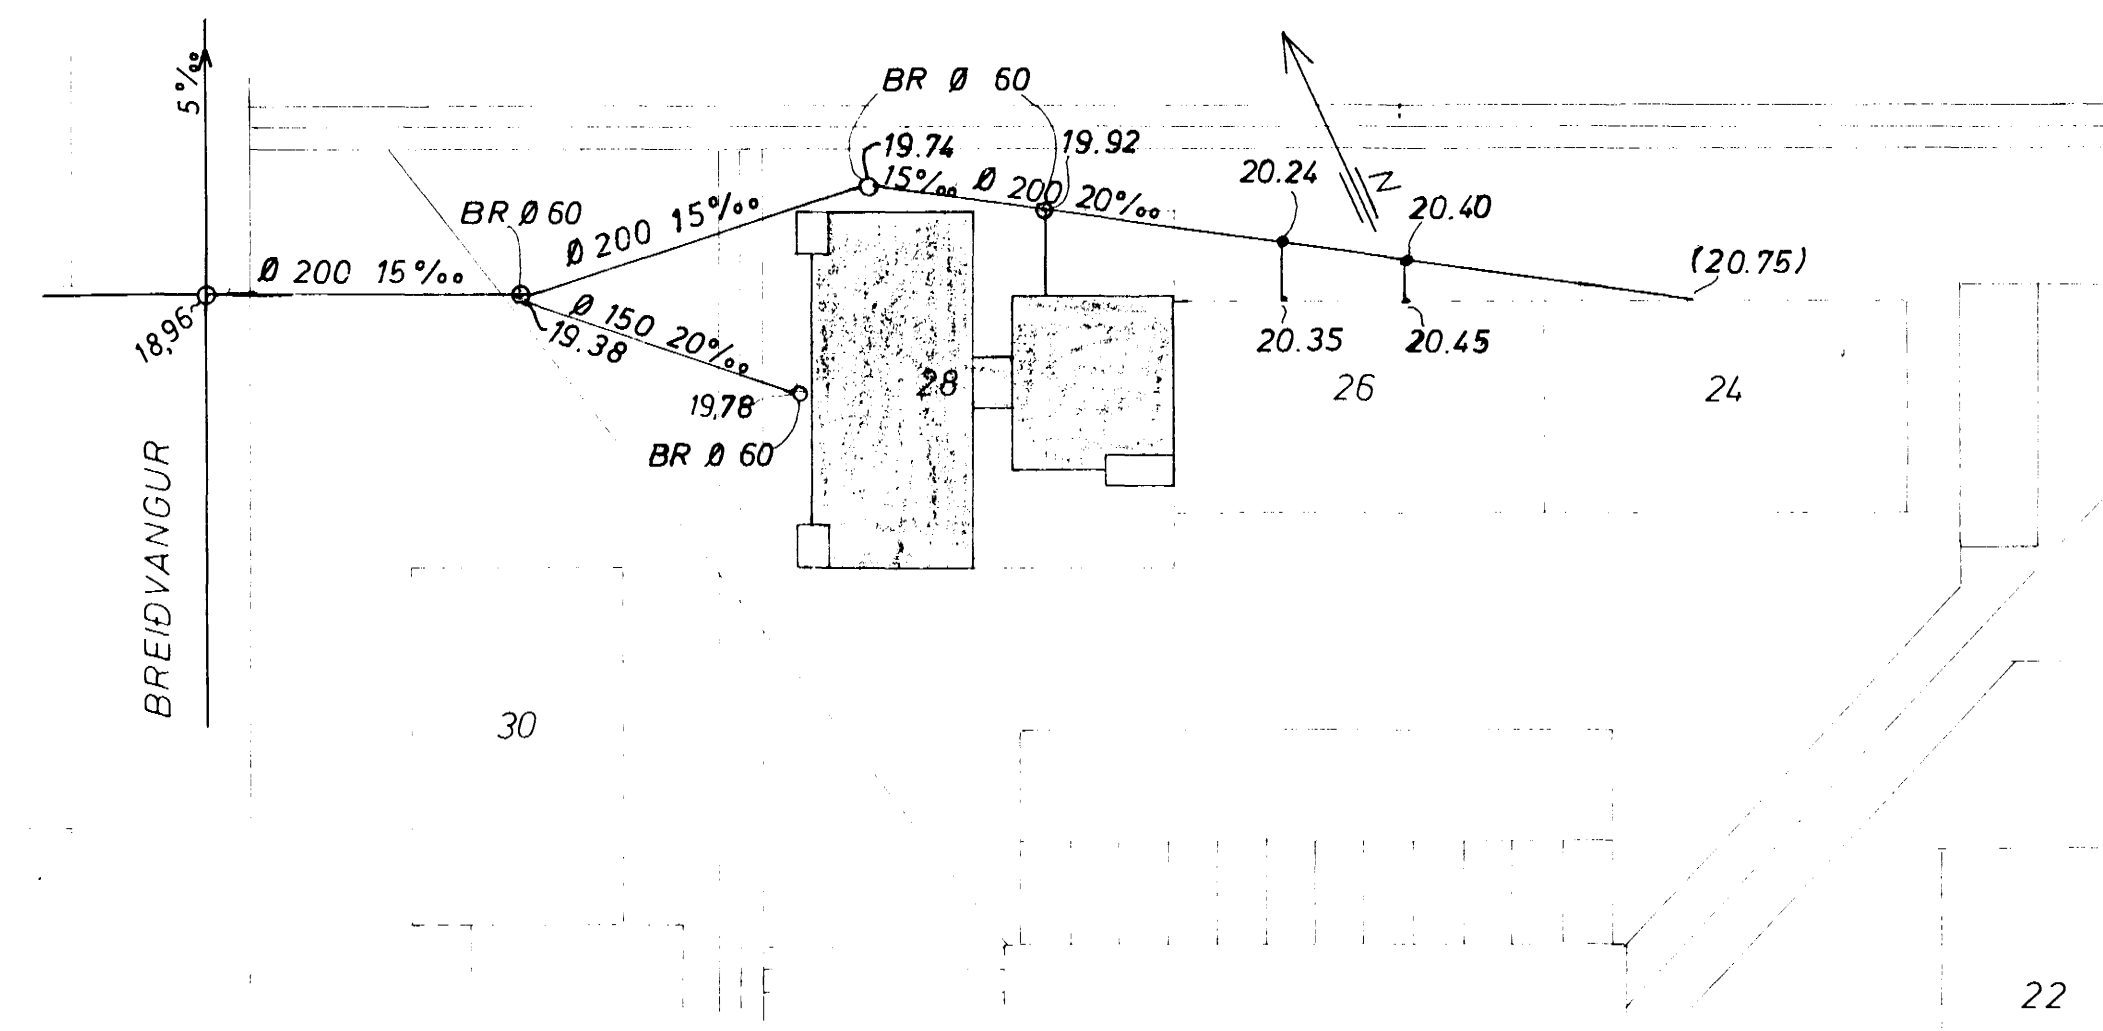

AFSTADA 1:500

BREIÐVANGUR 28	MÆLIKVARDI 1:50 1:500	VERK 7402	TEIKN NR 9
FRÆRENNSLISLÖGN 1.2.3 OG 4. HÆÐ OG AFSTADA	Hannað: <i>[Signature]</i> Teiknað: <i>[Signature]</i>	Yfirfarir: <i>[Signature]</i> Samb: <i>[Signature]</i>	DAGS FEBR. '74
JÓHANN GUNNAR BERGPÓRSSON VERKFR MVF STRANDGÖTU 11 - HAFNARFIRÐI - SÍMI 53315		BREYTT	