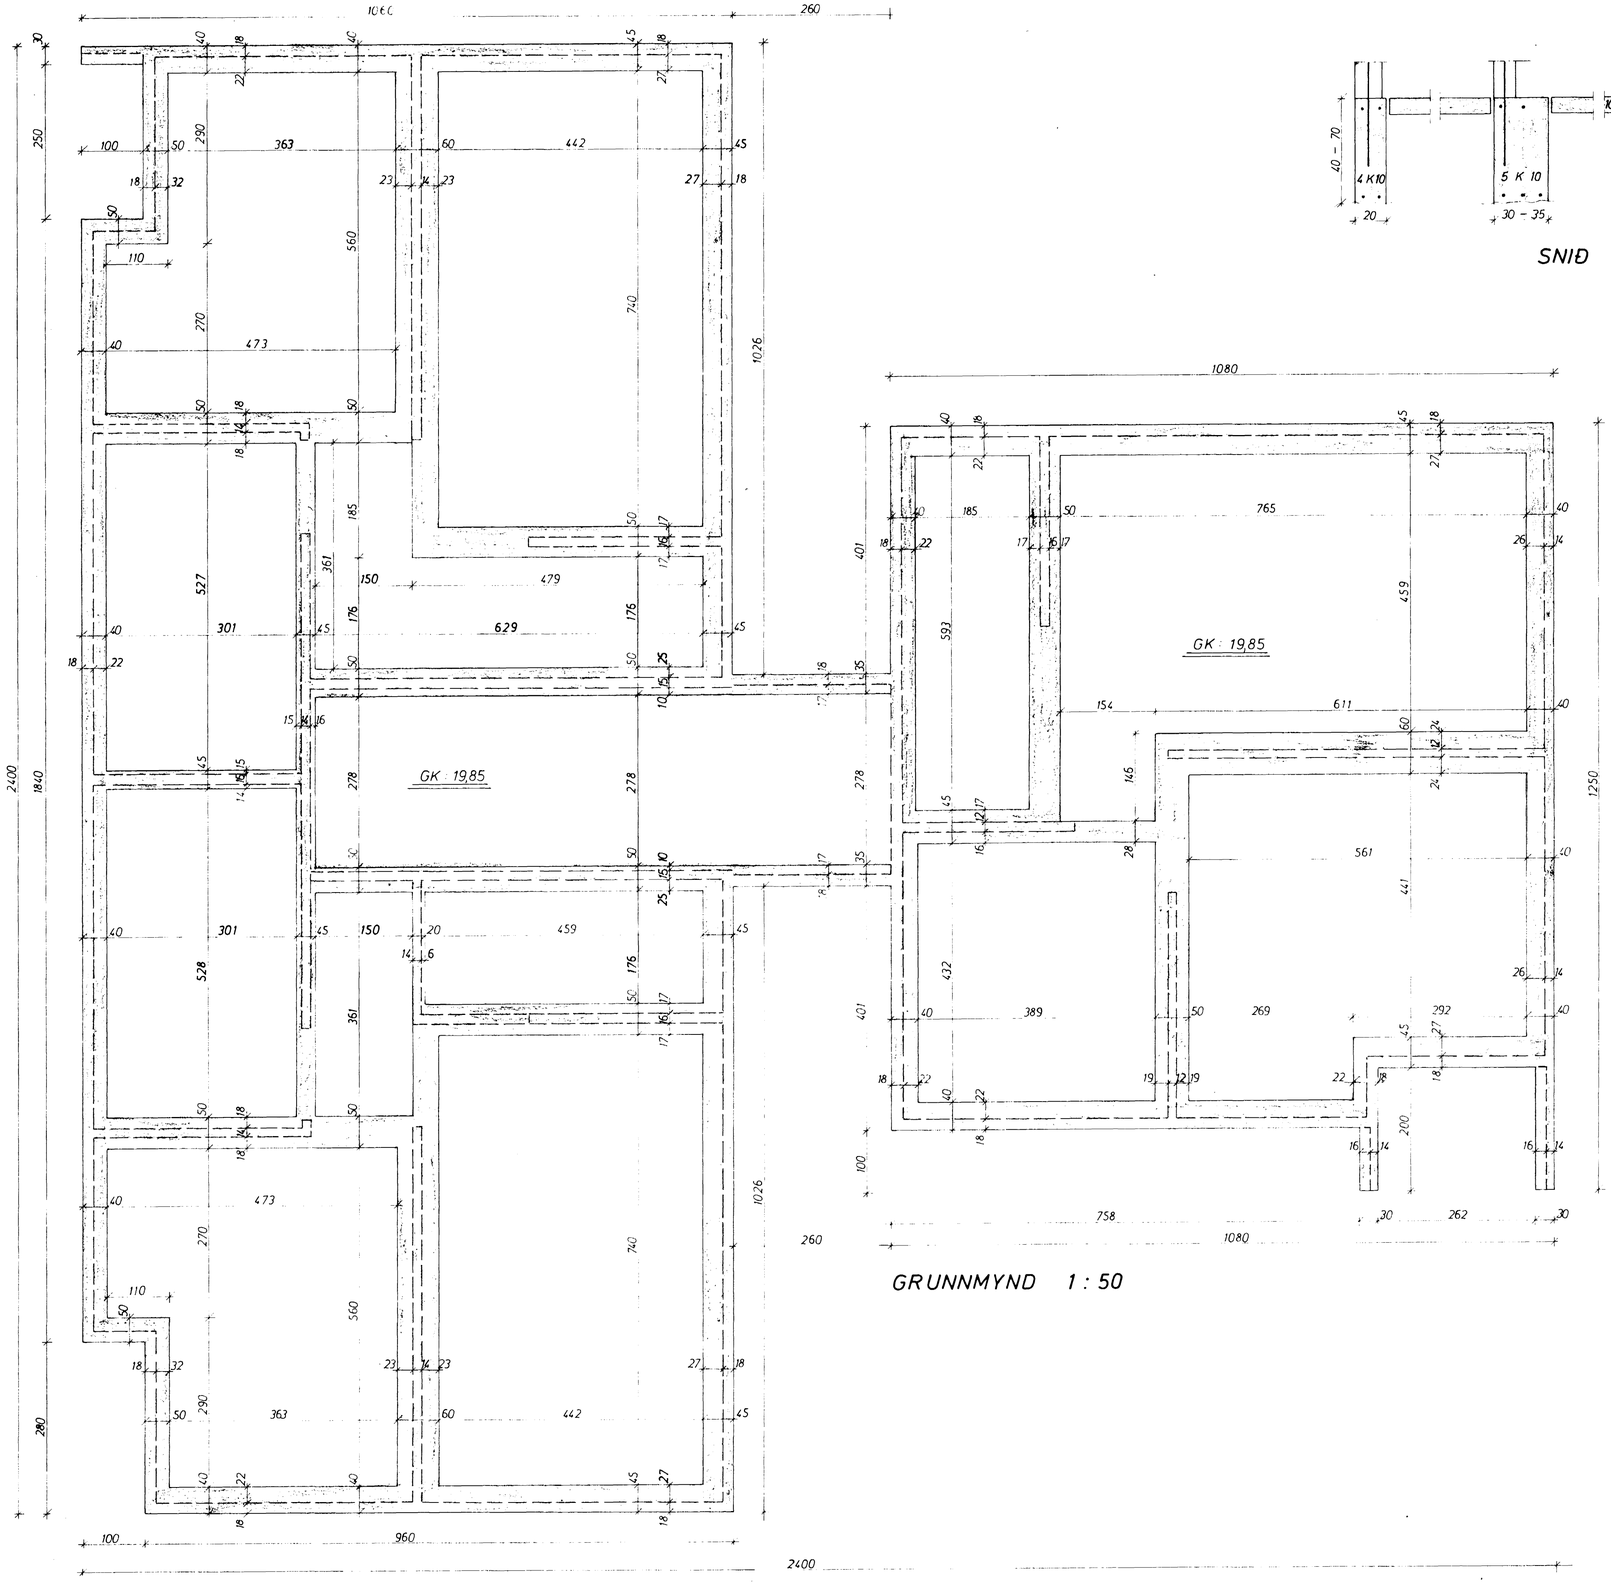

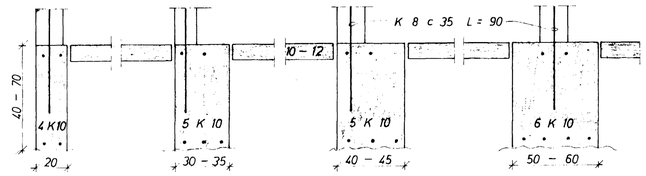

SNIÐ 1 : 20

SKÝRINGAR

PLATA SKAL VERA 10 – 12 CM
Í STEYPUSKIL KOMI K 8 c 35 L = 90
K MERKIR KAMBSTAL KS 40
c FJARLÆGÐ MILLI JÁRNA MIÐJU Á MIÐJU
STEYPA S 160 SAMKV ÍST 10
MESTA ÁLAG Á UNDIRST. 3,0 KG/CM²

NB. ÖLL MÁL SKULU LESIN AF TEIKNINGU EN EKKI MÆLD.

HAFNARFJARÐARBÆR
27 MAÍ 1974
BYGGINGAFULLTRÚINN

BREIÐVANGUR 28	MÆLIKVARÐI 1 : 20 / 1 : 50	VERK 7402	TEIKN NR 1
UNDIRSTÖÐUR	Hannað: Teiknað: JÞ	Yfirfarið: Samþ: GB	DAGS MAÍ '74
JÓHANN GUNNAR BERGÞÓRSSON VERKFR MVFÍ STRANDGÖTU 11 — HAFNARFIRÐI — SÍMI 53315	BREYTT		