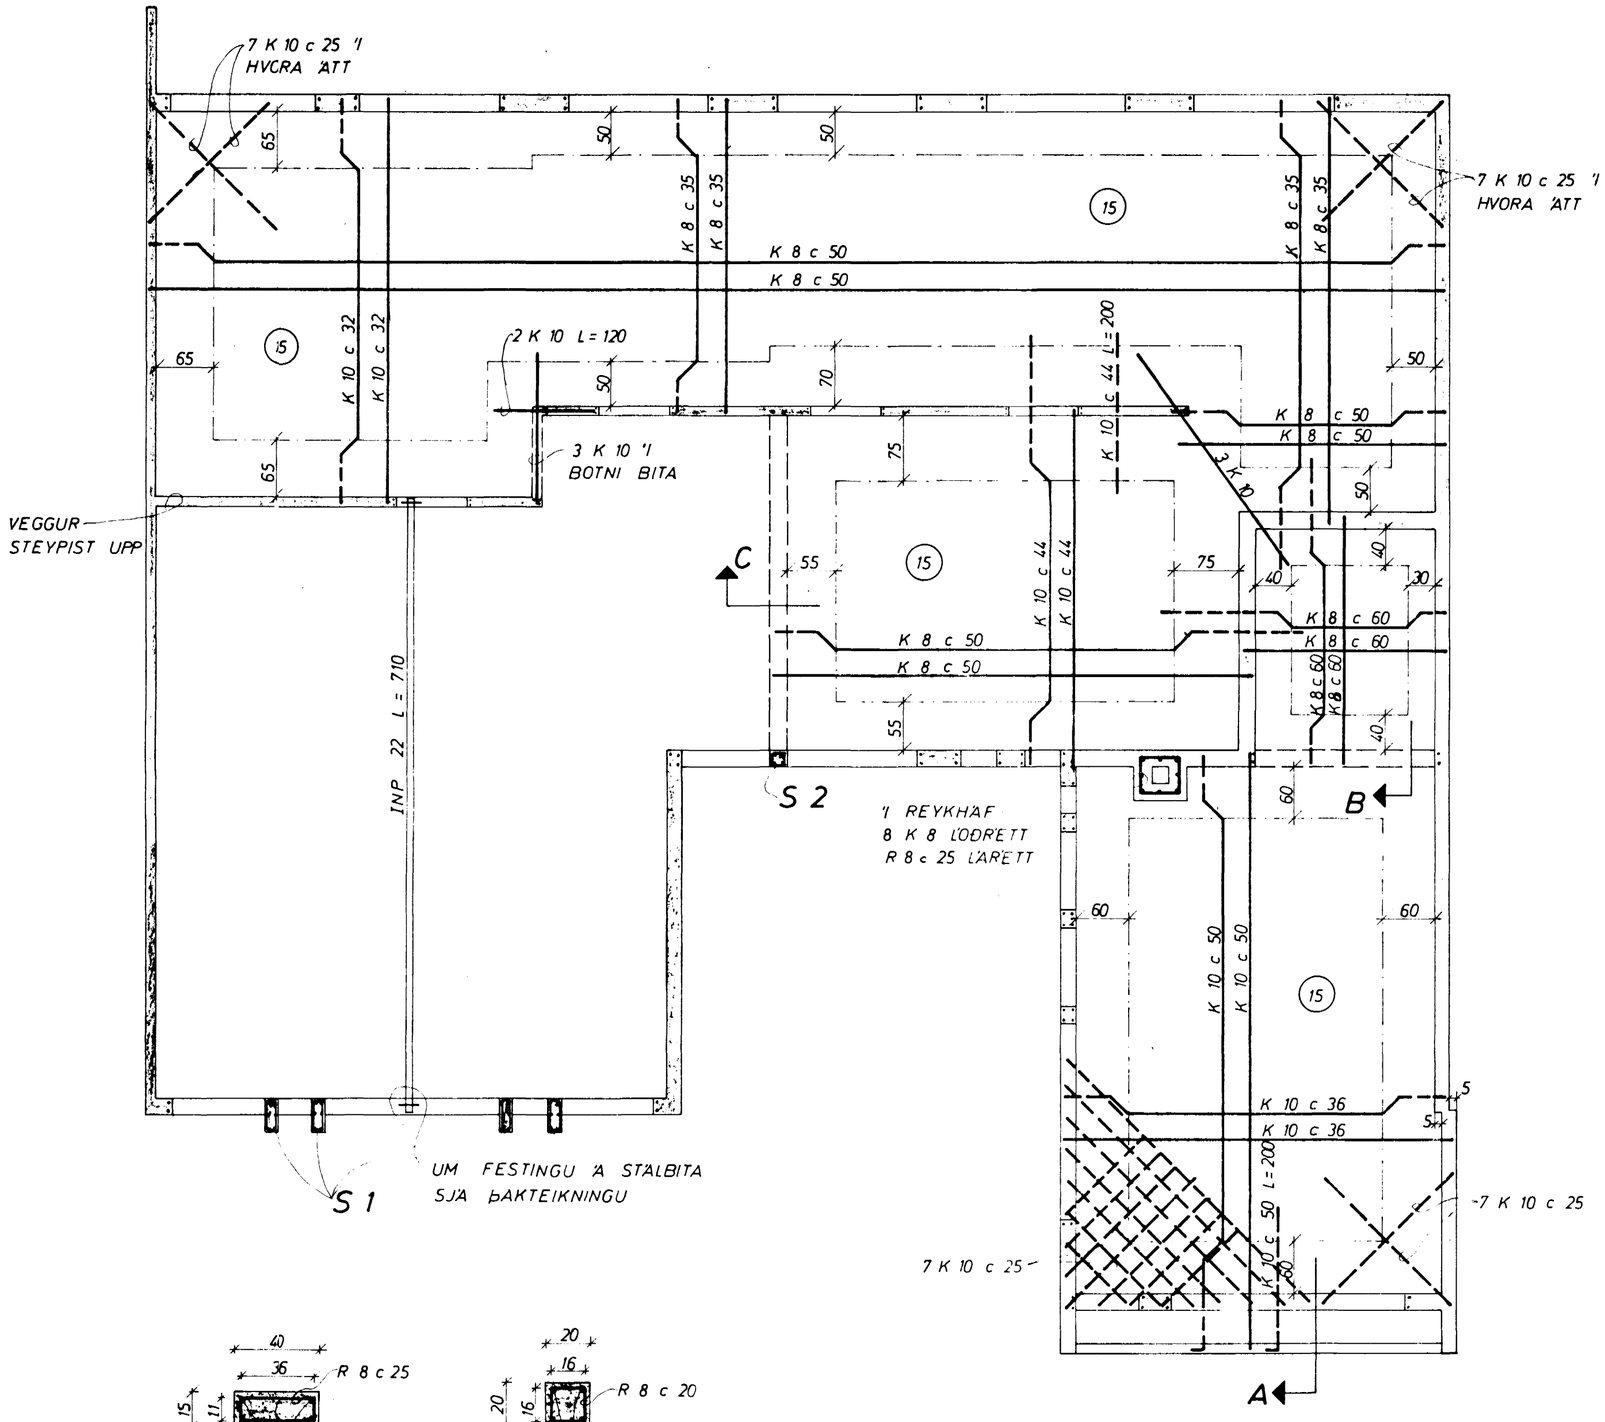

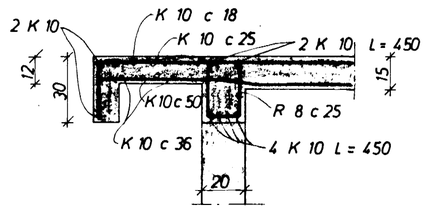

SNIÐ A 1 : 20

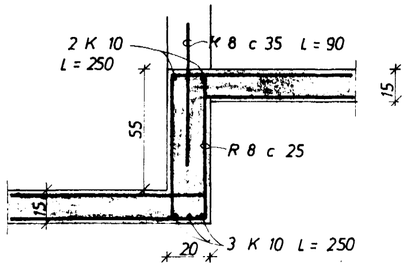

SNIÐ B 1 : 20

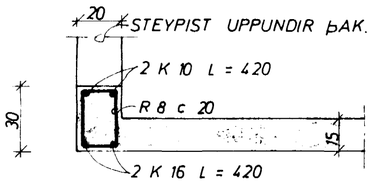

SNIÐ C 1 : 20

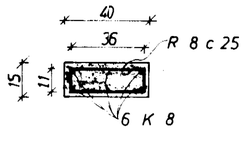

SÚLA 1

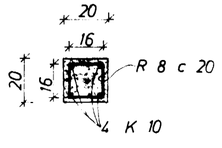

SÚLA 2

SKÝRINGAR:

----- TAKNAR STÁL 'I EFRA BORÐI PLÖTU
——— —"— —"— NEÐRA —"— —"—
(15) PLÖTUÞYKKT 'I cm.
UPPMEÐ DYRUM OG GLUGGUM KOMI 2 K 10, EINS UNDIR GLUGGUM, EN YFIR 3 K 10, NEMA ANNAÐ SÉ SÝNT JÁRNIN GANGI MINNST 60 cm ÚT FYRIR OP.
'I EFSTU STEYPUSKIL TIL FESTINGAR Á SPERRUM R 8 c 20 L = 100.
STEYPA S 160
K MERKIR KAMBSTÁL KS 40
R —"— STEYPUSTYRKTARJÁRN ST 37
AÐRAR SKÝRINGAR SJÁ TEIKN. NR.
UM ÞETTINGU Á SAMSKEYTINGUM HÚSANNA. SJÁ FYRIRMÆLI KJ. SV.

JÁRNAMAGN 'I VEGGI, PLÖTU OG ÞAK
R 8 ~ 180 KG
K 8 ~ 500 KG
K 10 ~ 1100 KG
K 16 ~ 18 KG

2 SEPT 1973 F. Sig. HAFNARFJARÐAR

BREIÐVANGUR 29	MÆLIKVARÐI 1 : 50 1 : 20	VERK 7312	TEIKN NR 2
JÁRNBENT STEINSTEYPA	Hannað: GÞ Teiknað: JÞ	Yfirfarið: Samþ: GÞ	DAGS ÁGÚST '73
JÓHANN GUNNAR BERGÞÓRSSON VERKFR MVFÍ KÖLDUKINN 9 - HAFNARFIRÐI - SÍMI 52895	BREYTT		