



GRUNNMYND 1:50

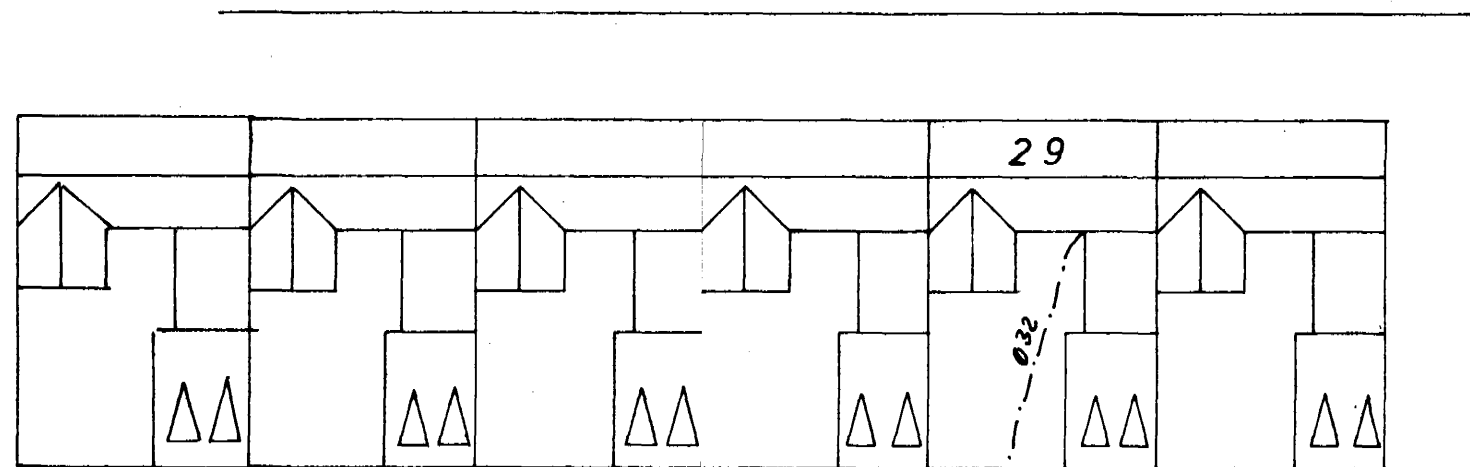

AFSTADA 1:500

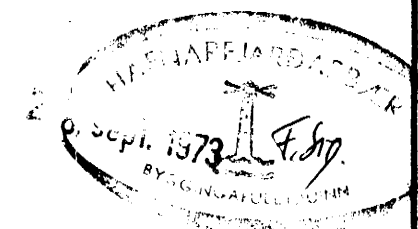

BREIÐVANGUR 29	MÆLIKVAÐI 1:50 1:500	VERK 7312	TEIKN NR 6
VATNSLÖGN GRUNNMYND	Hannað: RS Teiknað: JW	Yfirfarir: JB Samþ: JB	DAGS JULÍ '73
JÓHANN GUNNAR BERGPÓRSSON VERKFR MVFI KÖLDUKINN 9 - HAFNARFIRÐI - Sími 52895	BREYTT		