


GRUNNMYND 1:50



AFSTAÐA 1:500

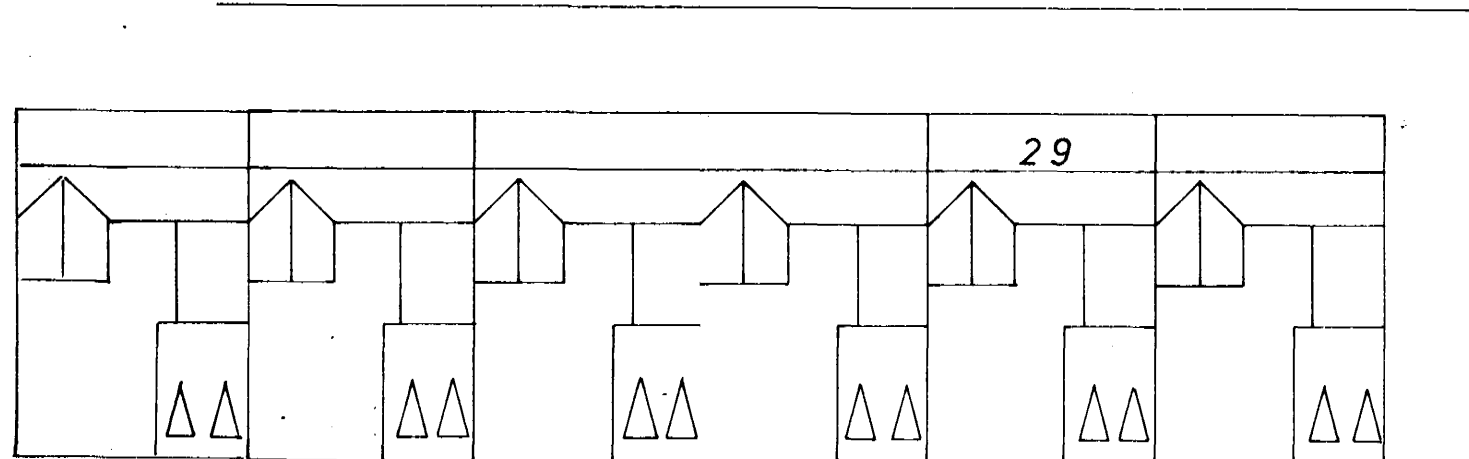

BREIÐVANGUR 29	MÆLIKVARÐI 1:50 1:500	VERK 7312	TEIKN NR 8
HITALÖGN GRUNNMYND	Hannað: <i>AS</i> Teiknað: <i>AS</i>	Yfirlitað: Samb: <i>FB</i>	DAGS JULÍ '73
JÓHANN GUNNAR BERGPÓRSSON VERKFR MVFI KÖLDUKINN 9 - HAFNARFIRÐI - Sími 52895	BREYTT		