

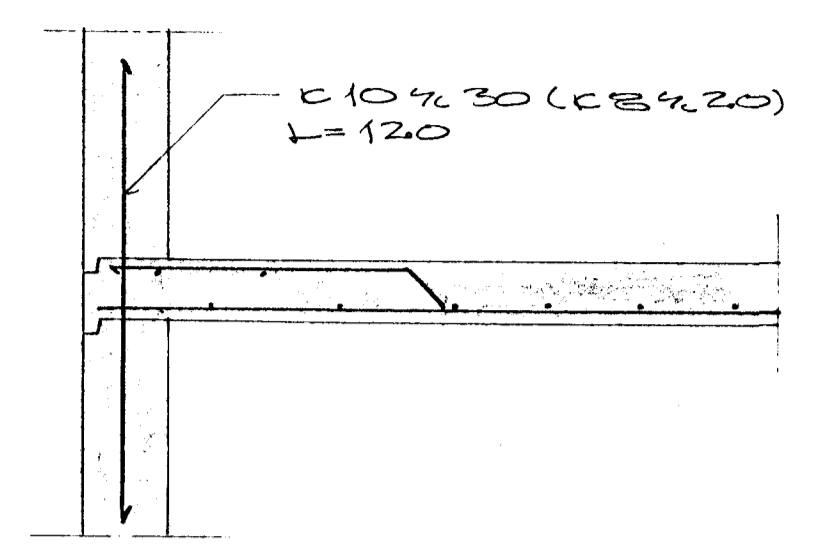



SNID Í SVALIR 1:20

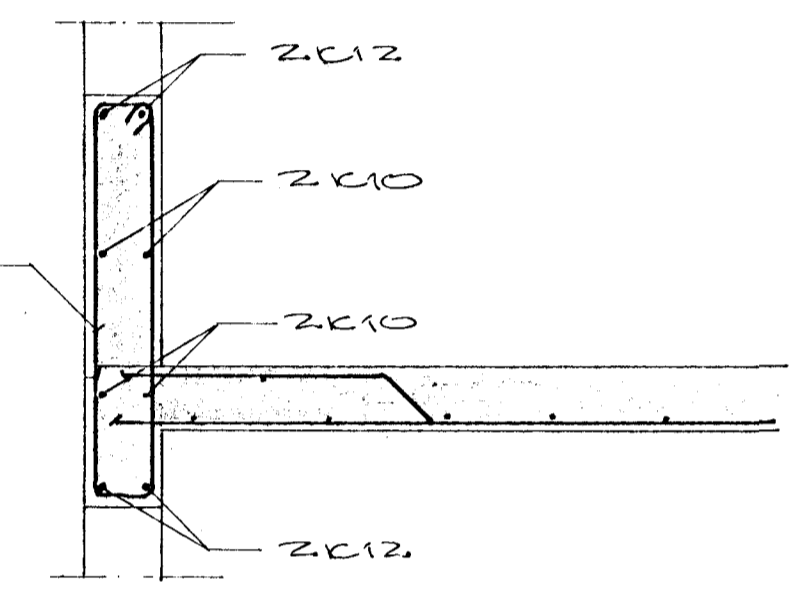


SNID Í STEYPUSEIL YÐ ÚTYEGG OG Í STEGHÚSI

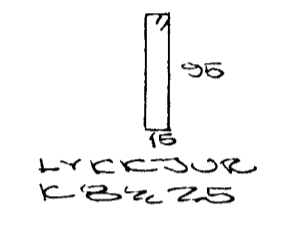

SNID A 1:20

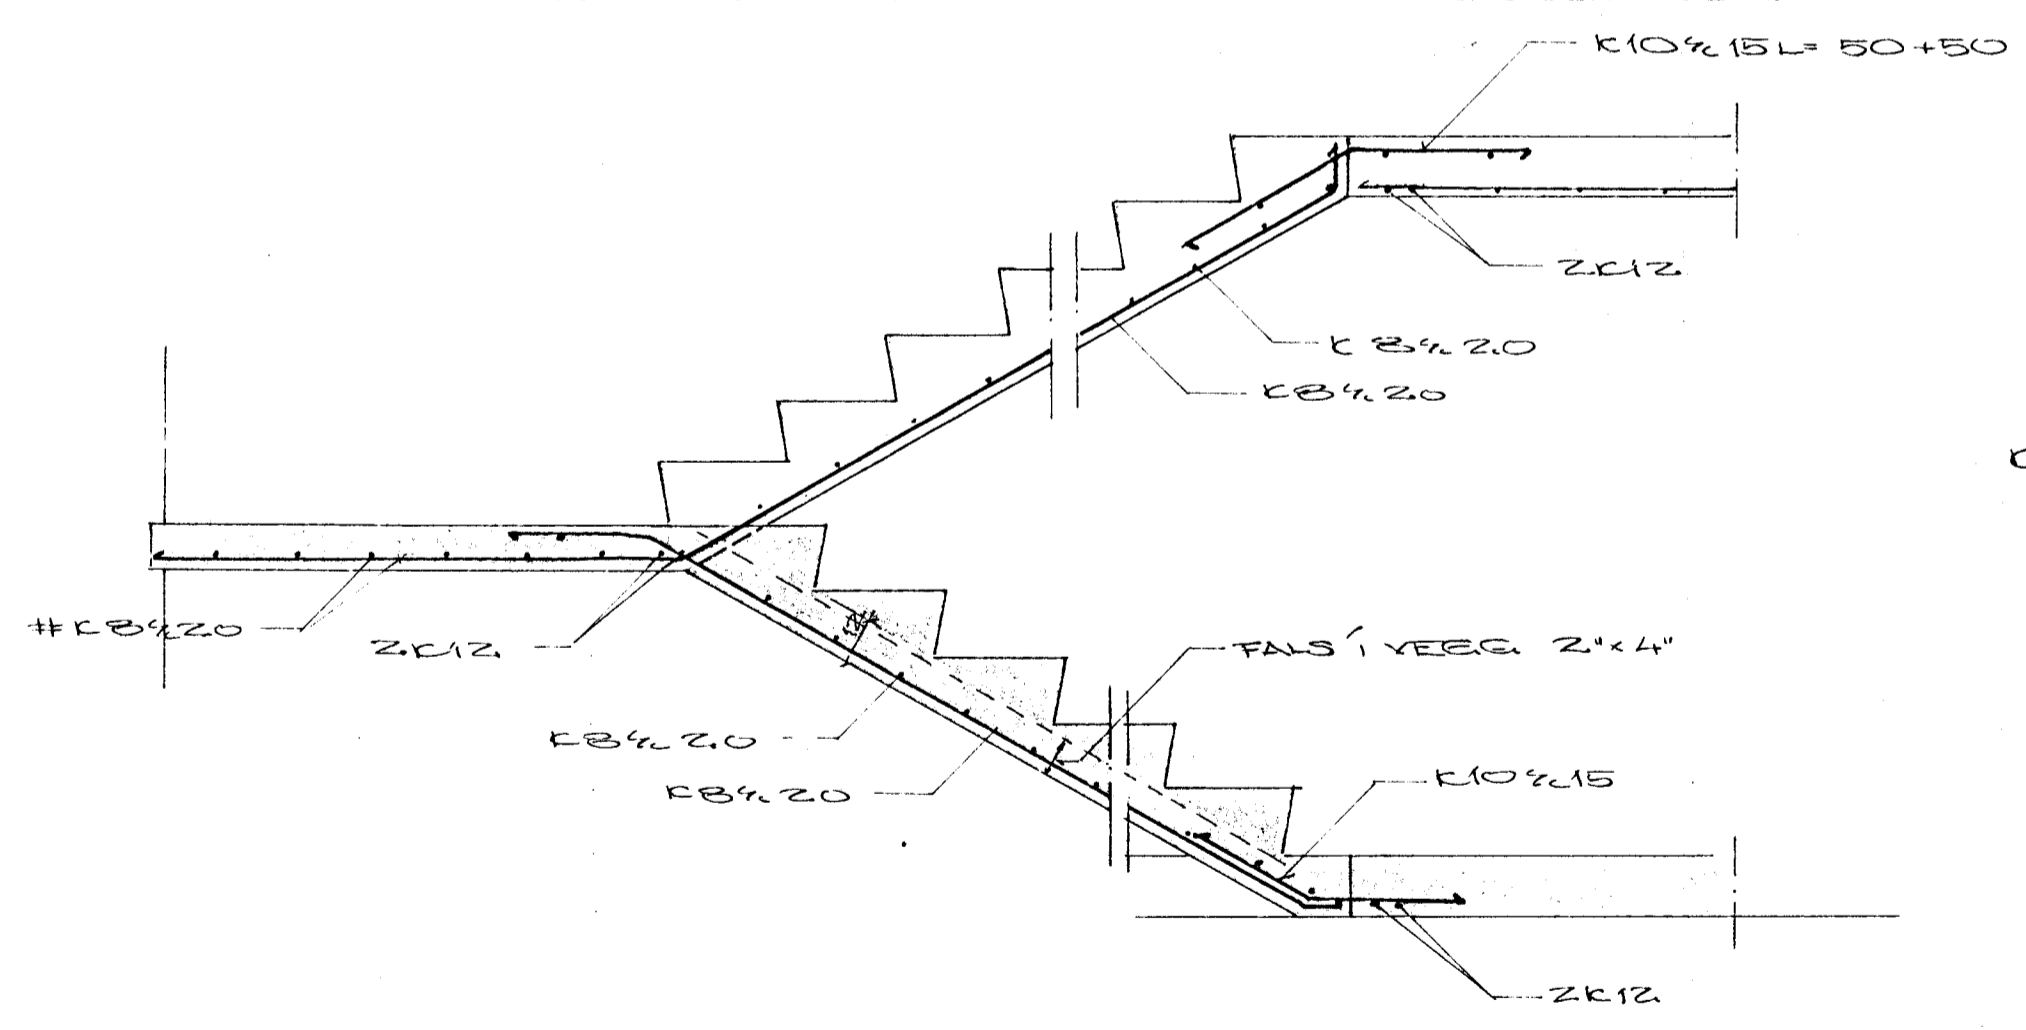


SNID Í STIGA 1:20

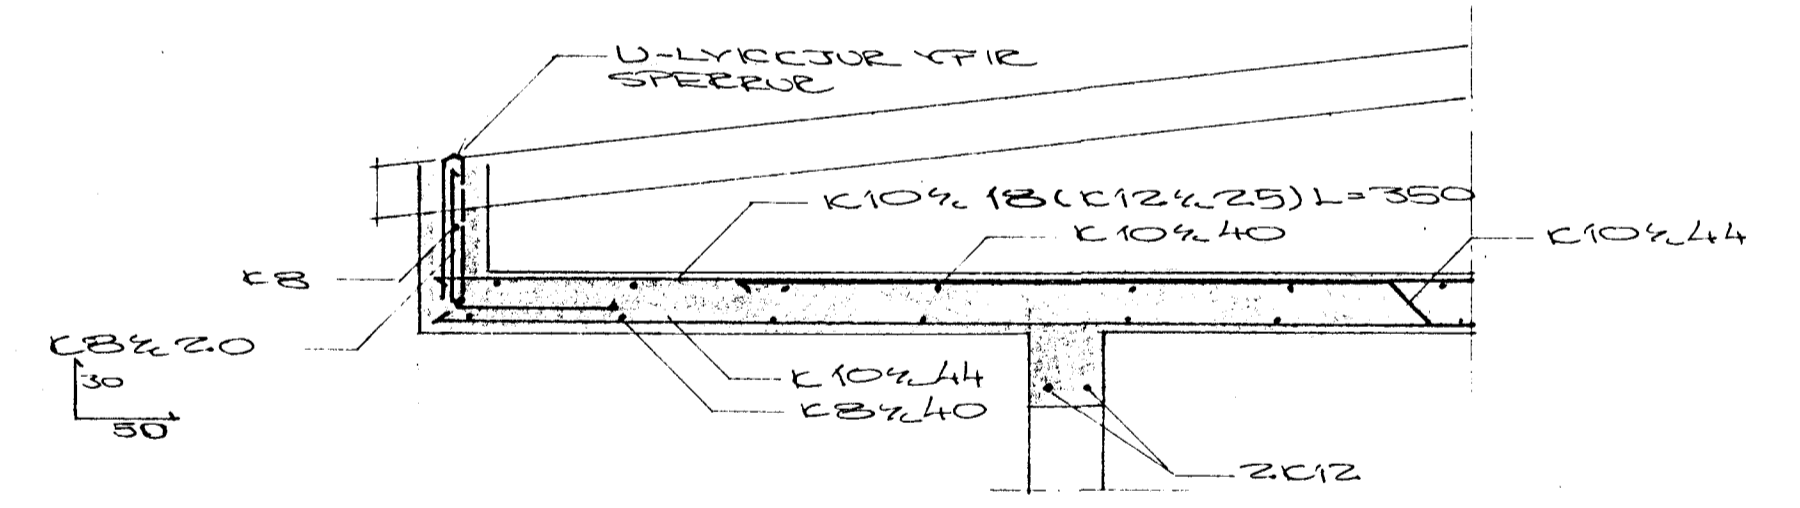

SNID B 1:20

SKÝRINGAR SJÁ BLAD NR 2

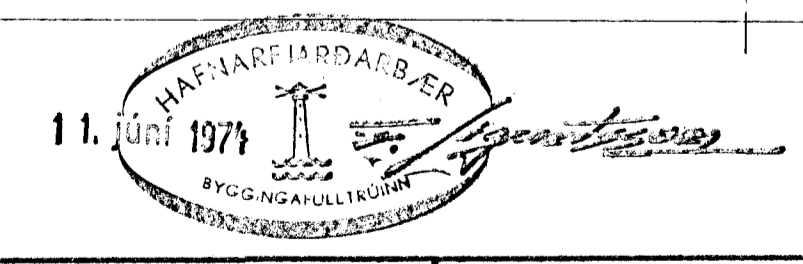

		BREIÐVANGUR 2	
		HAFNARFIRÐI	
		SNID	
BR.	DAGS.	BREYTING	
VERKFRÆÐISTOFA ÁRMÚLA 1		LIANNAD	50
REYKJAVÍK - Sími 83844		KVARDI	1:20
Sigurður Ólafsson		TEIKNAD	50
		DAGS	27-5-74
YFIRFARID		NR.	BL. 3
		AF.	