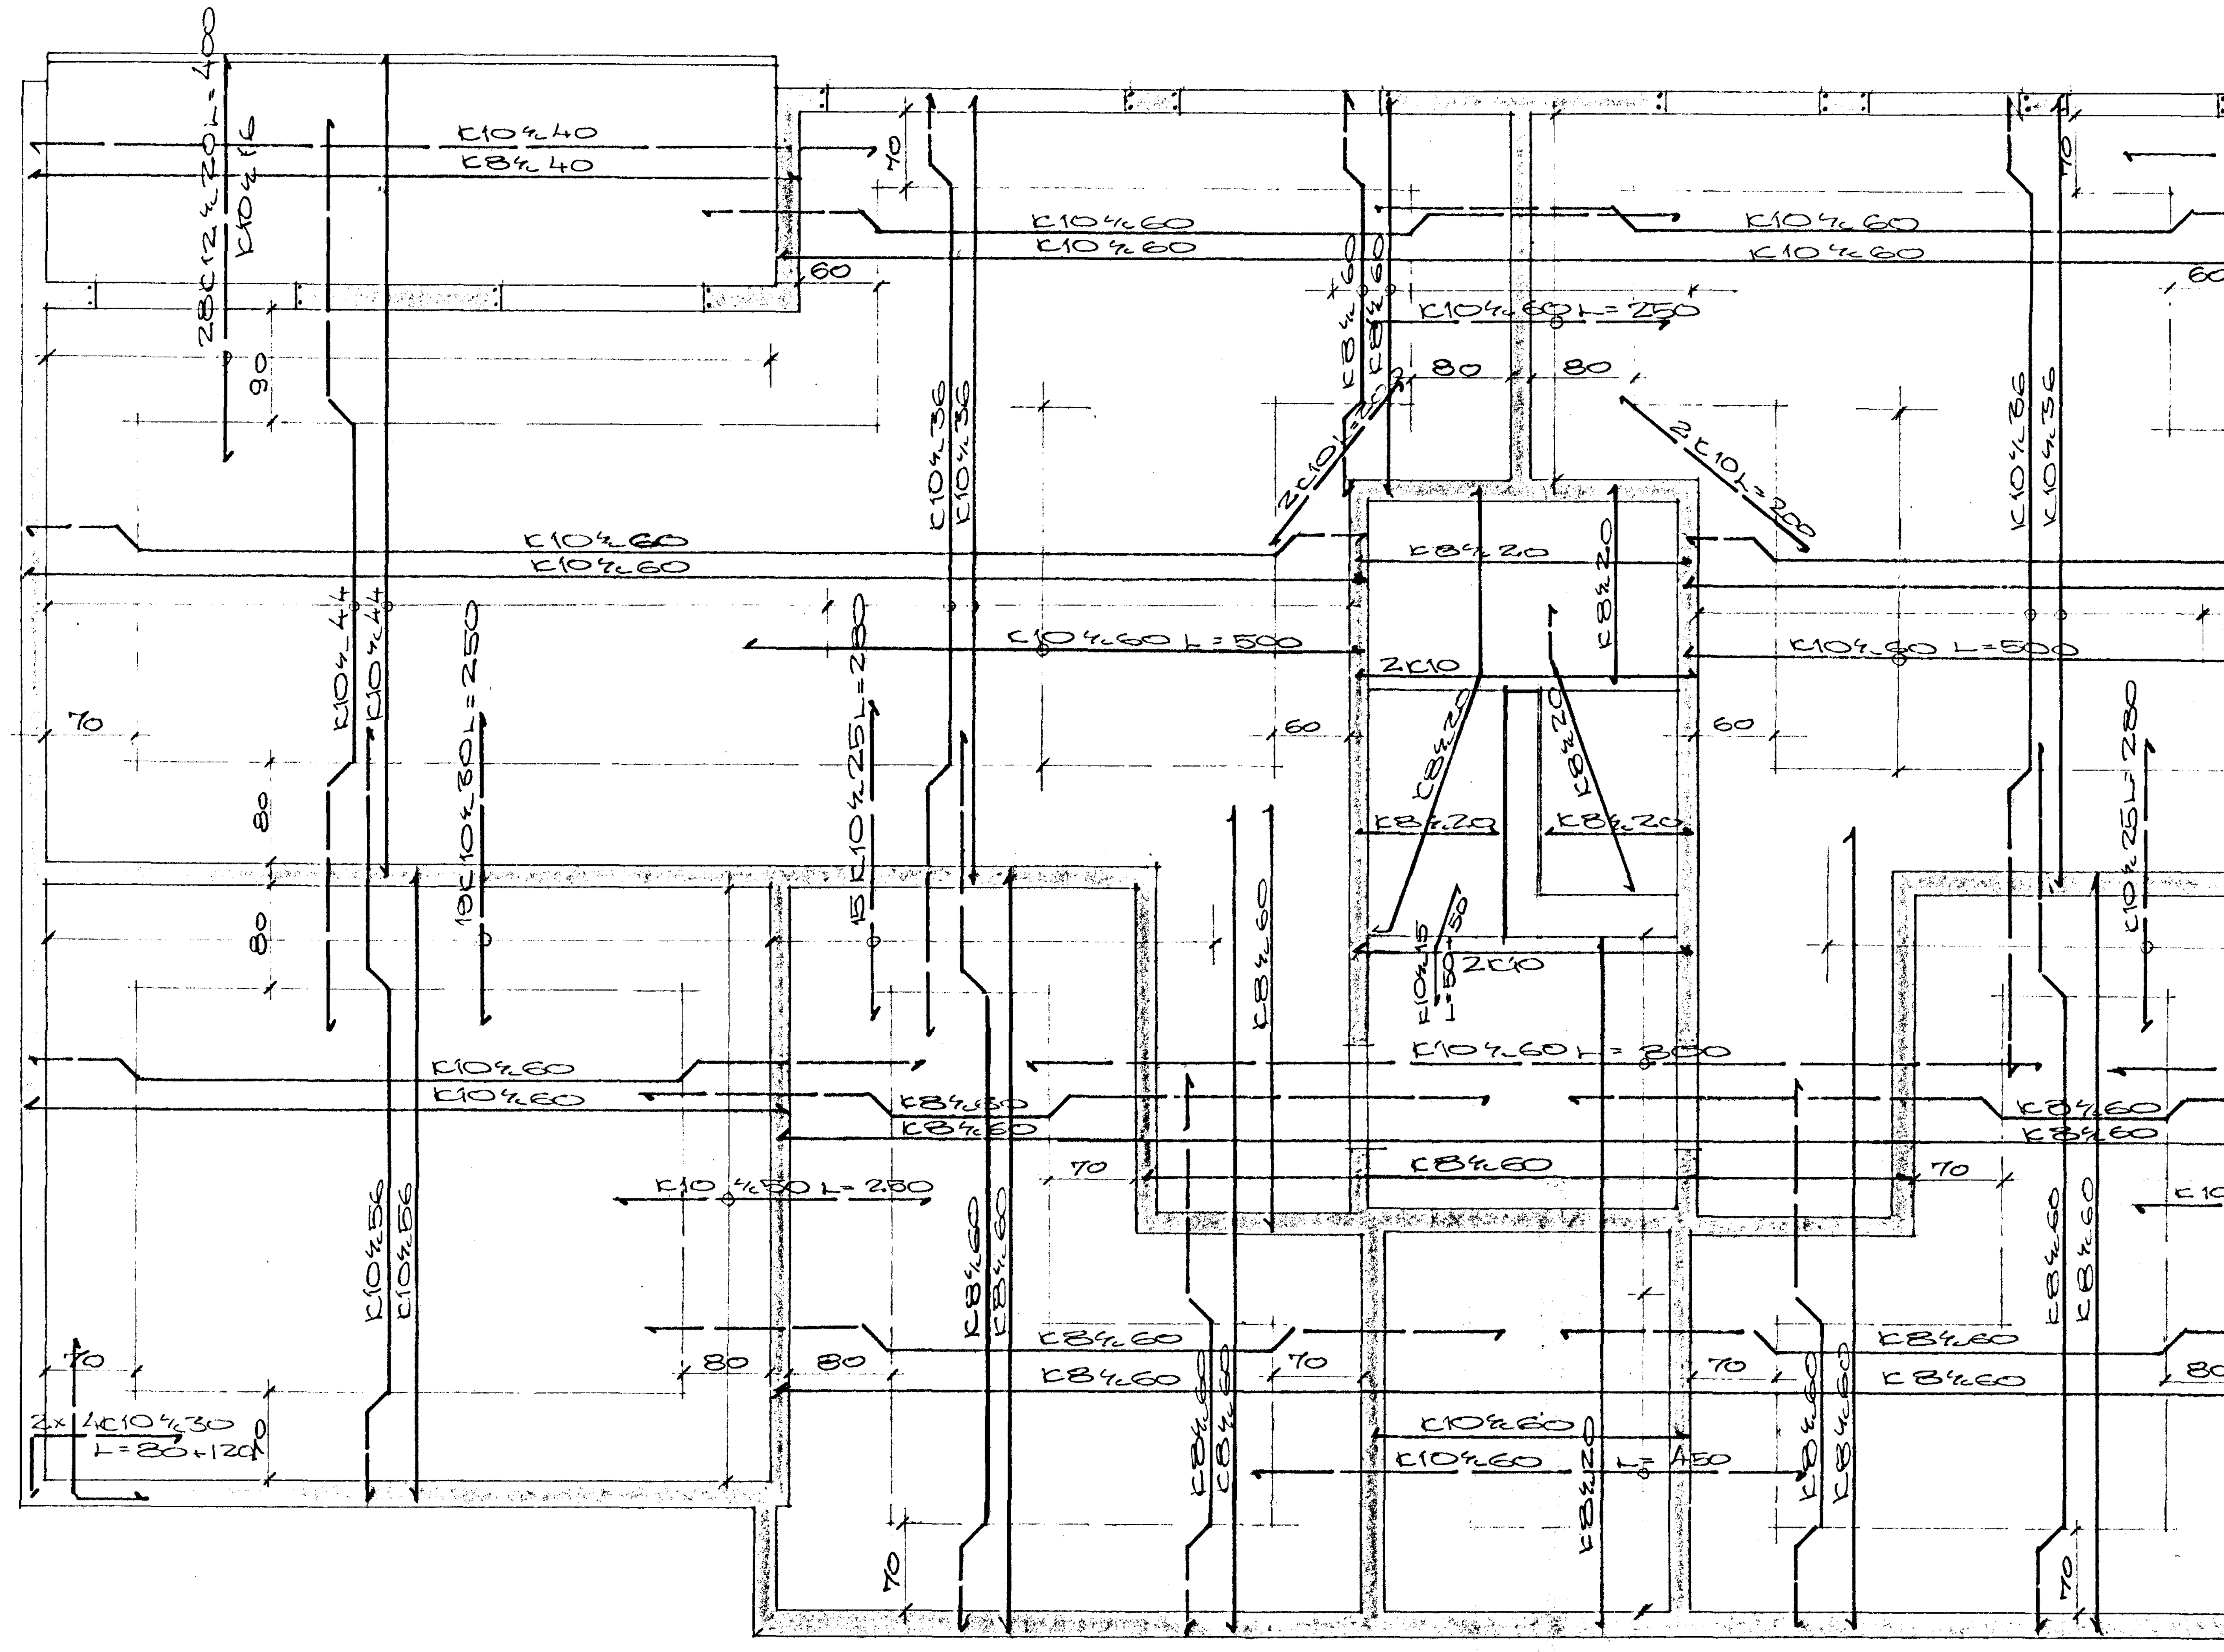

HAFNARFJARÐARBÆR
11. júní 1974
BYGGINGAFULLTRÚINN

SKÝRINGAR
STÁL KS 40
STEYPA S160
KRING UM ÖLL MÚROP KOMI 2K 12 NEMA
ANNARS SÉ GETIÐ Á TEIKN.
DEYHSTANGIR K 10 % 50 KOMI UNDIR
GRIND YFIR VEGGJUM (Í EFRA BORÐI PLÖTU)
PLÖTUR ERU 16 CM ÞYKKAR
SNIÐ Í SVALIR, STIGA OG STEYPUSKIL
SJÁ BLAÐ NR. 4

BR.	DAGS.	BREYTING

BREIÐVANGUR 2
HAFNARFIRÐI
PLATA YFIR KJALLARA

VERKFRÆÐISTOFA ÁRMÚLA 1
REYKJAVÍK – SÍMI 83844
Sigurður Eðelsson

HANNAÐ S.O	KVARÐI 1:50
TEIKNAÐ S.O H.T	DAGS. 27-5 74
YFIRFARIÐ	NR. 8·74 BL. 2 AF. 6