


skurður B-B

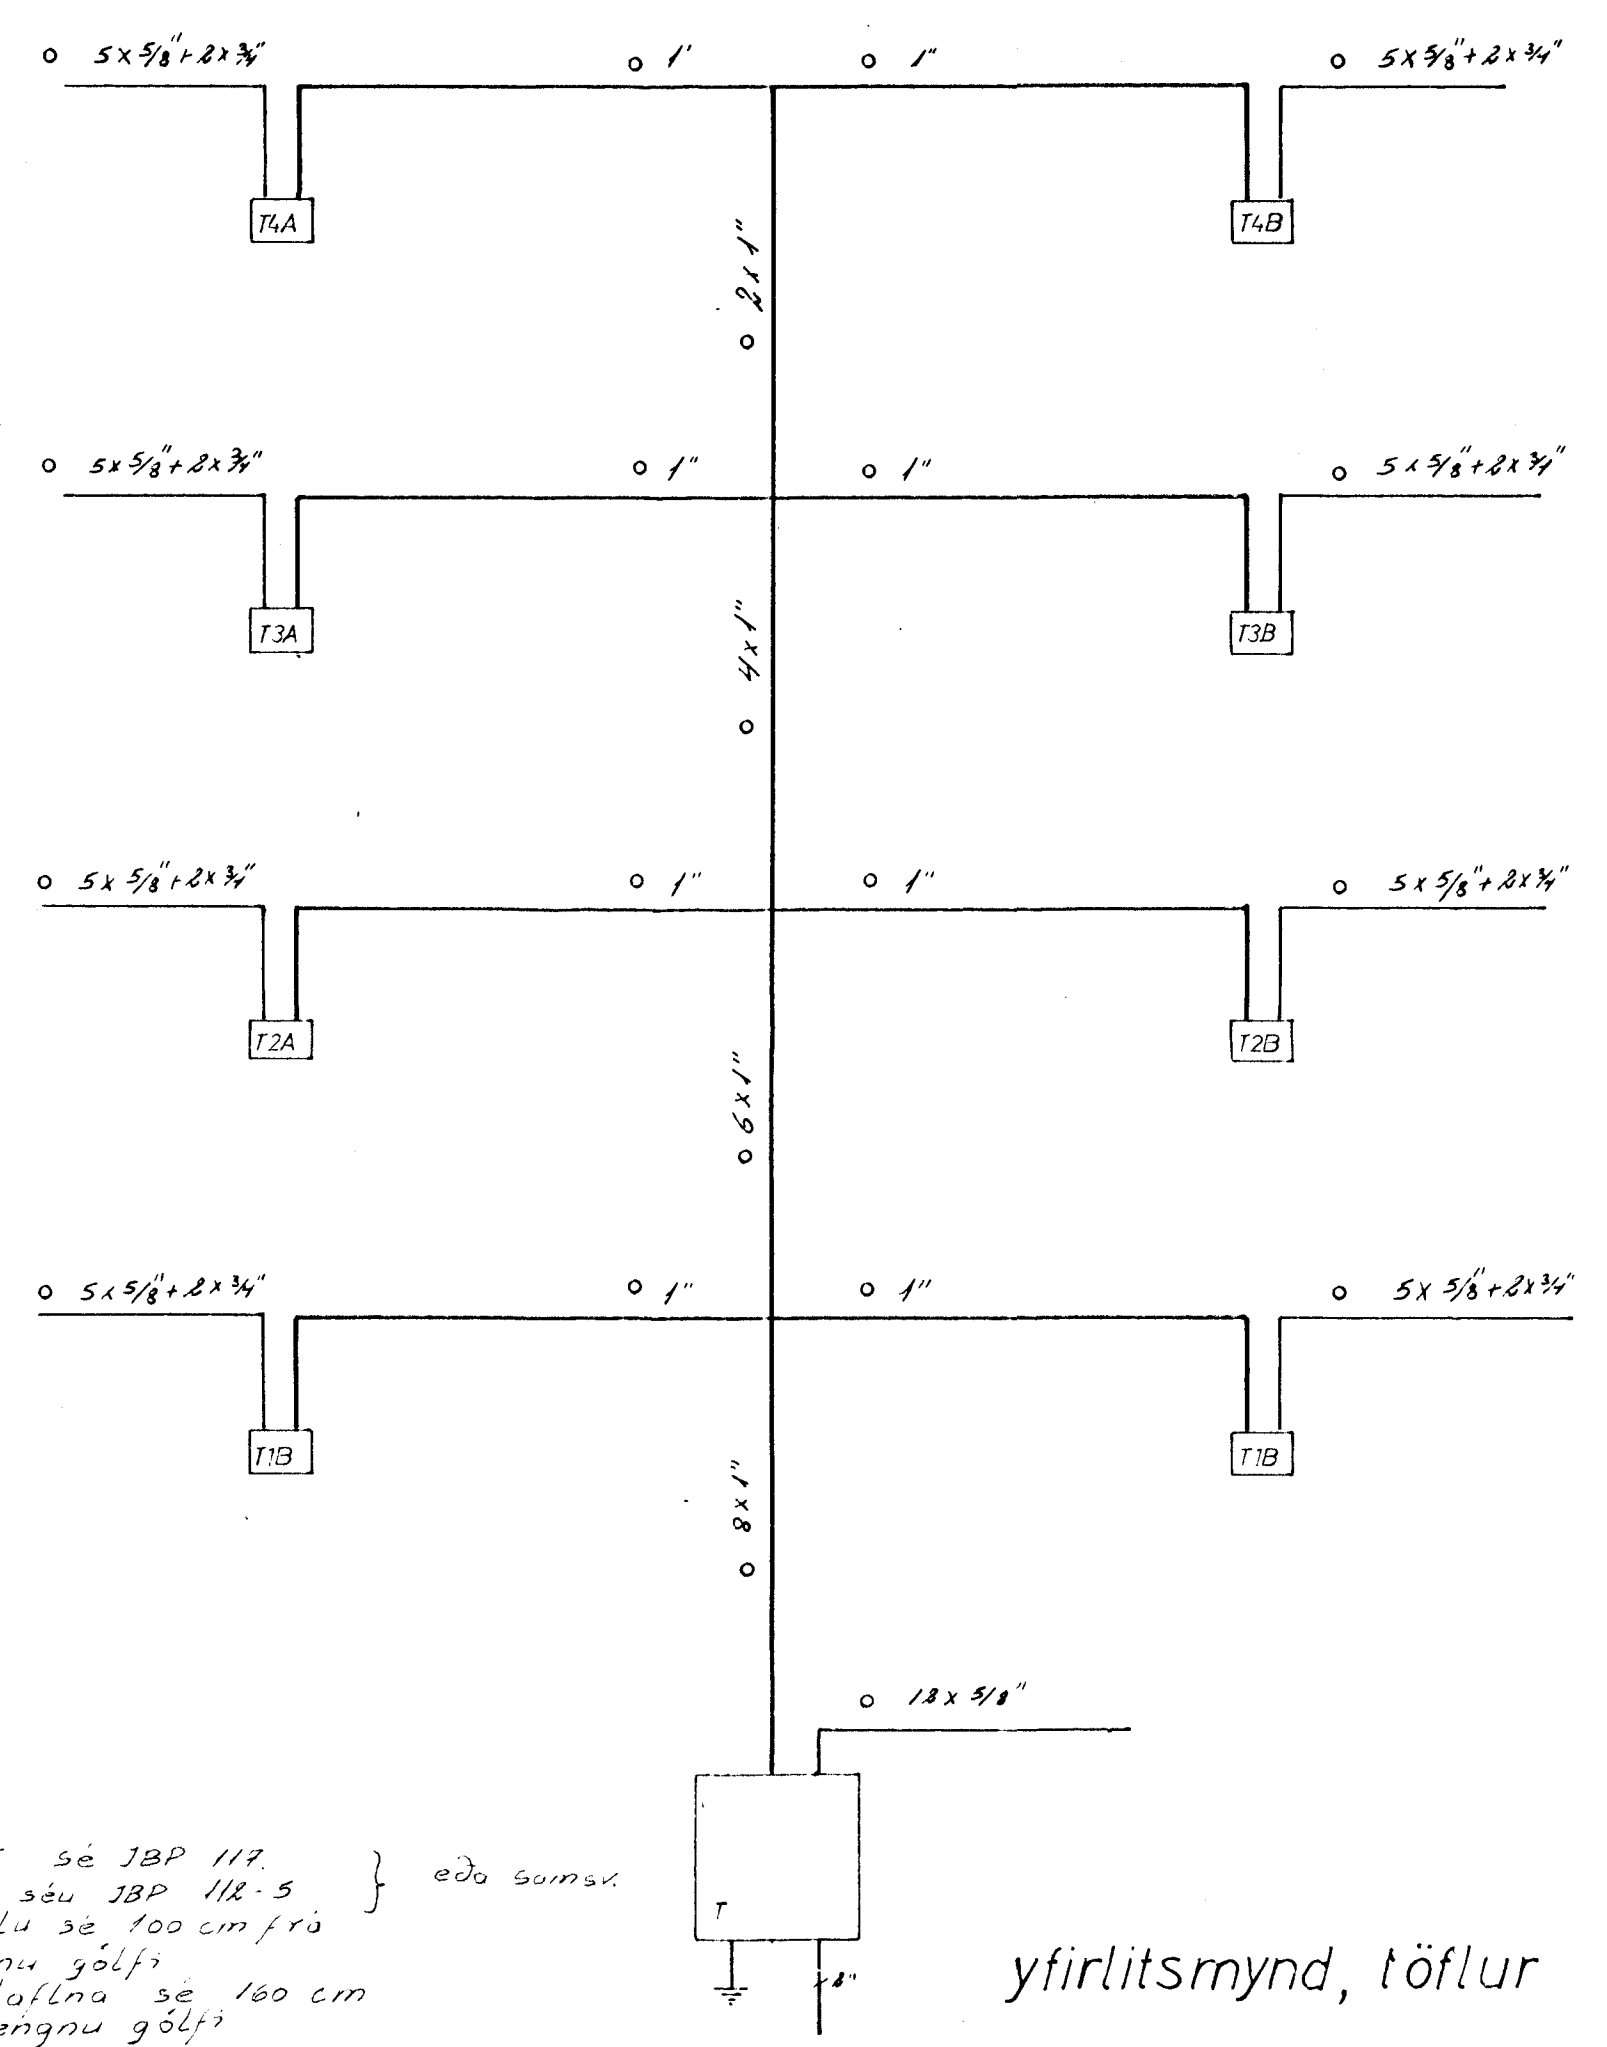

Adalstofla T sé JBP 117
 Greinitöflur séu JBP 112-5
 Hæð adalstofla sé 100 cm frá
 fullfrægengnu gólfi
 Hæð greinitöflna sé 100 cm
 frá fullfrægengnu gólfi } eða samsv.

BREIÐVANGUR 2		
raflögn	vertk 34004	no 7/8
skurður yfirlitsmynd, töflur	möl: 1:100	dags. apríl '74
	Guðm. Geir Jónsson	