



SNIÐ I STEYPUSKIL VIÐ
ÚTVEGG OG Í STIGAHÚSI

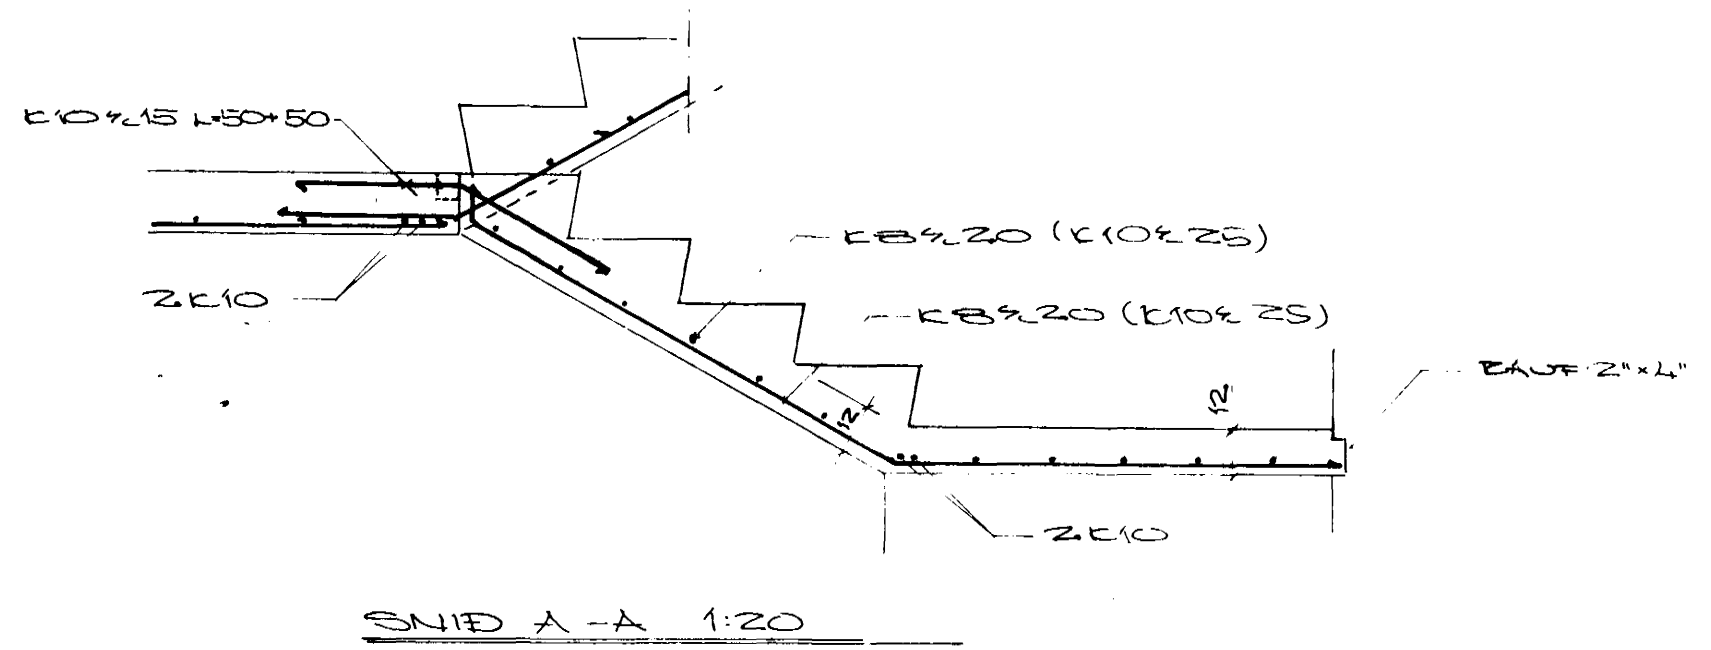


SNIÐ A-A 1:20

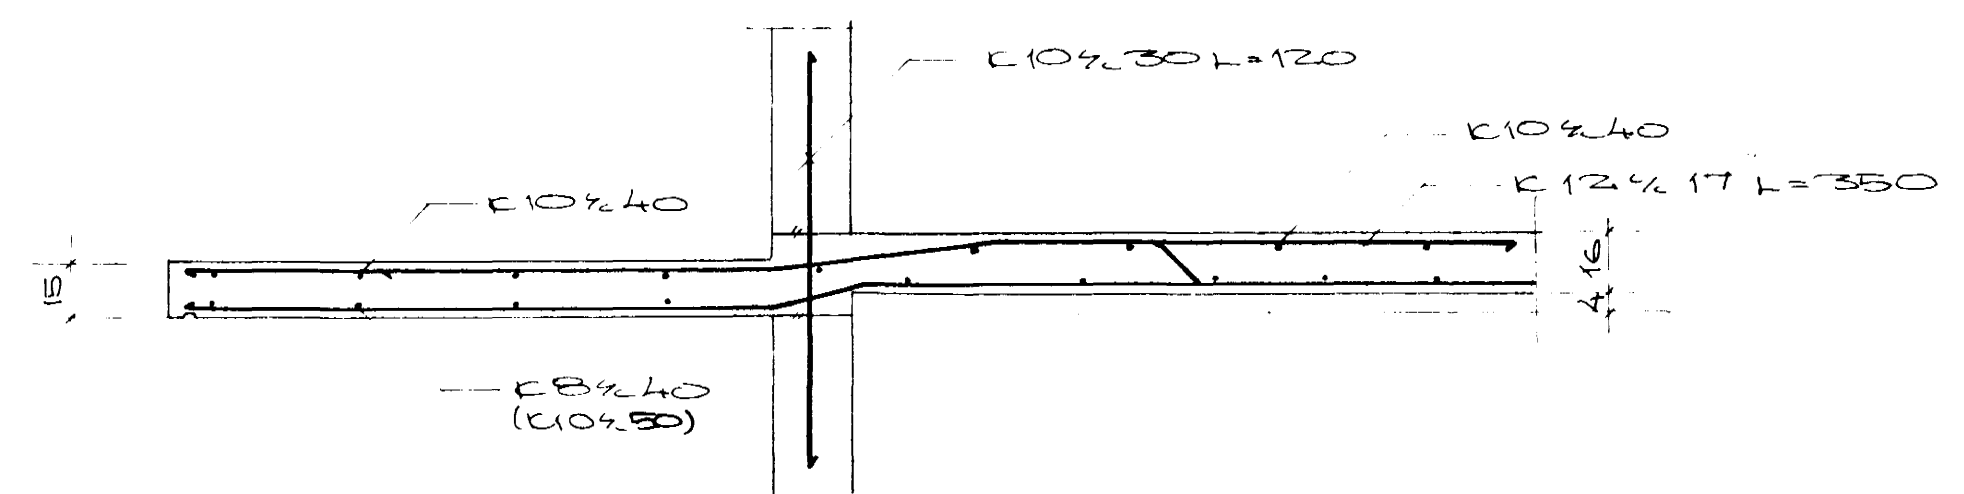

SNIÐ B 1:20

SEYFENGAR
STÁL E8 40 MERT K JARN ST ST MERT X
STEYPA S 160
EINS UM MURSP KOMI 2X12
DEYLISTANGIR E10x50 KOMI UNDR GEND
YFIR VEGGJUM (EYFRA BÆDDI FLÖTU)
FLÖTUR EPP 16 CM ÞYÐEAD

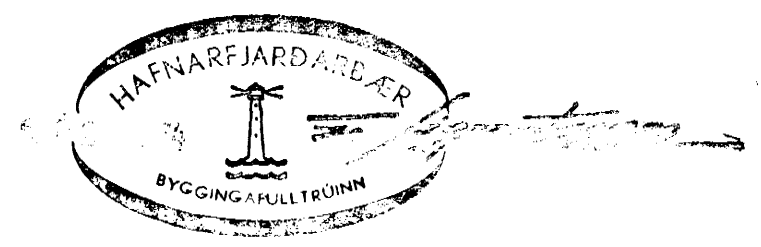

VERKFR. EÐISTOFA ÁRMÚLA 1 REYKJAVÍK - Sími 8844		HANNAR 50	KVARDI 150 1:20
Sigurður Eðelsson		TEIKNAD 30 HT	DAGS 3-6-74
		YFIRARND	NR 1374 BL 2 AF