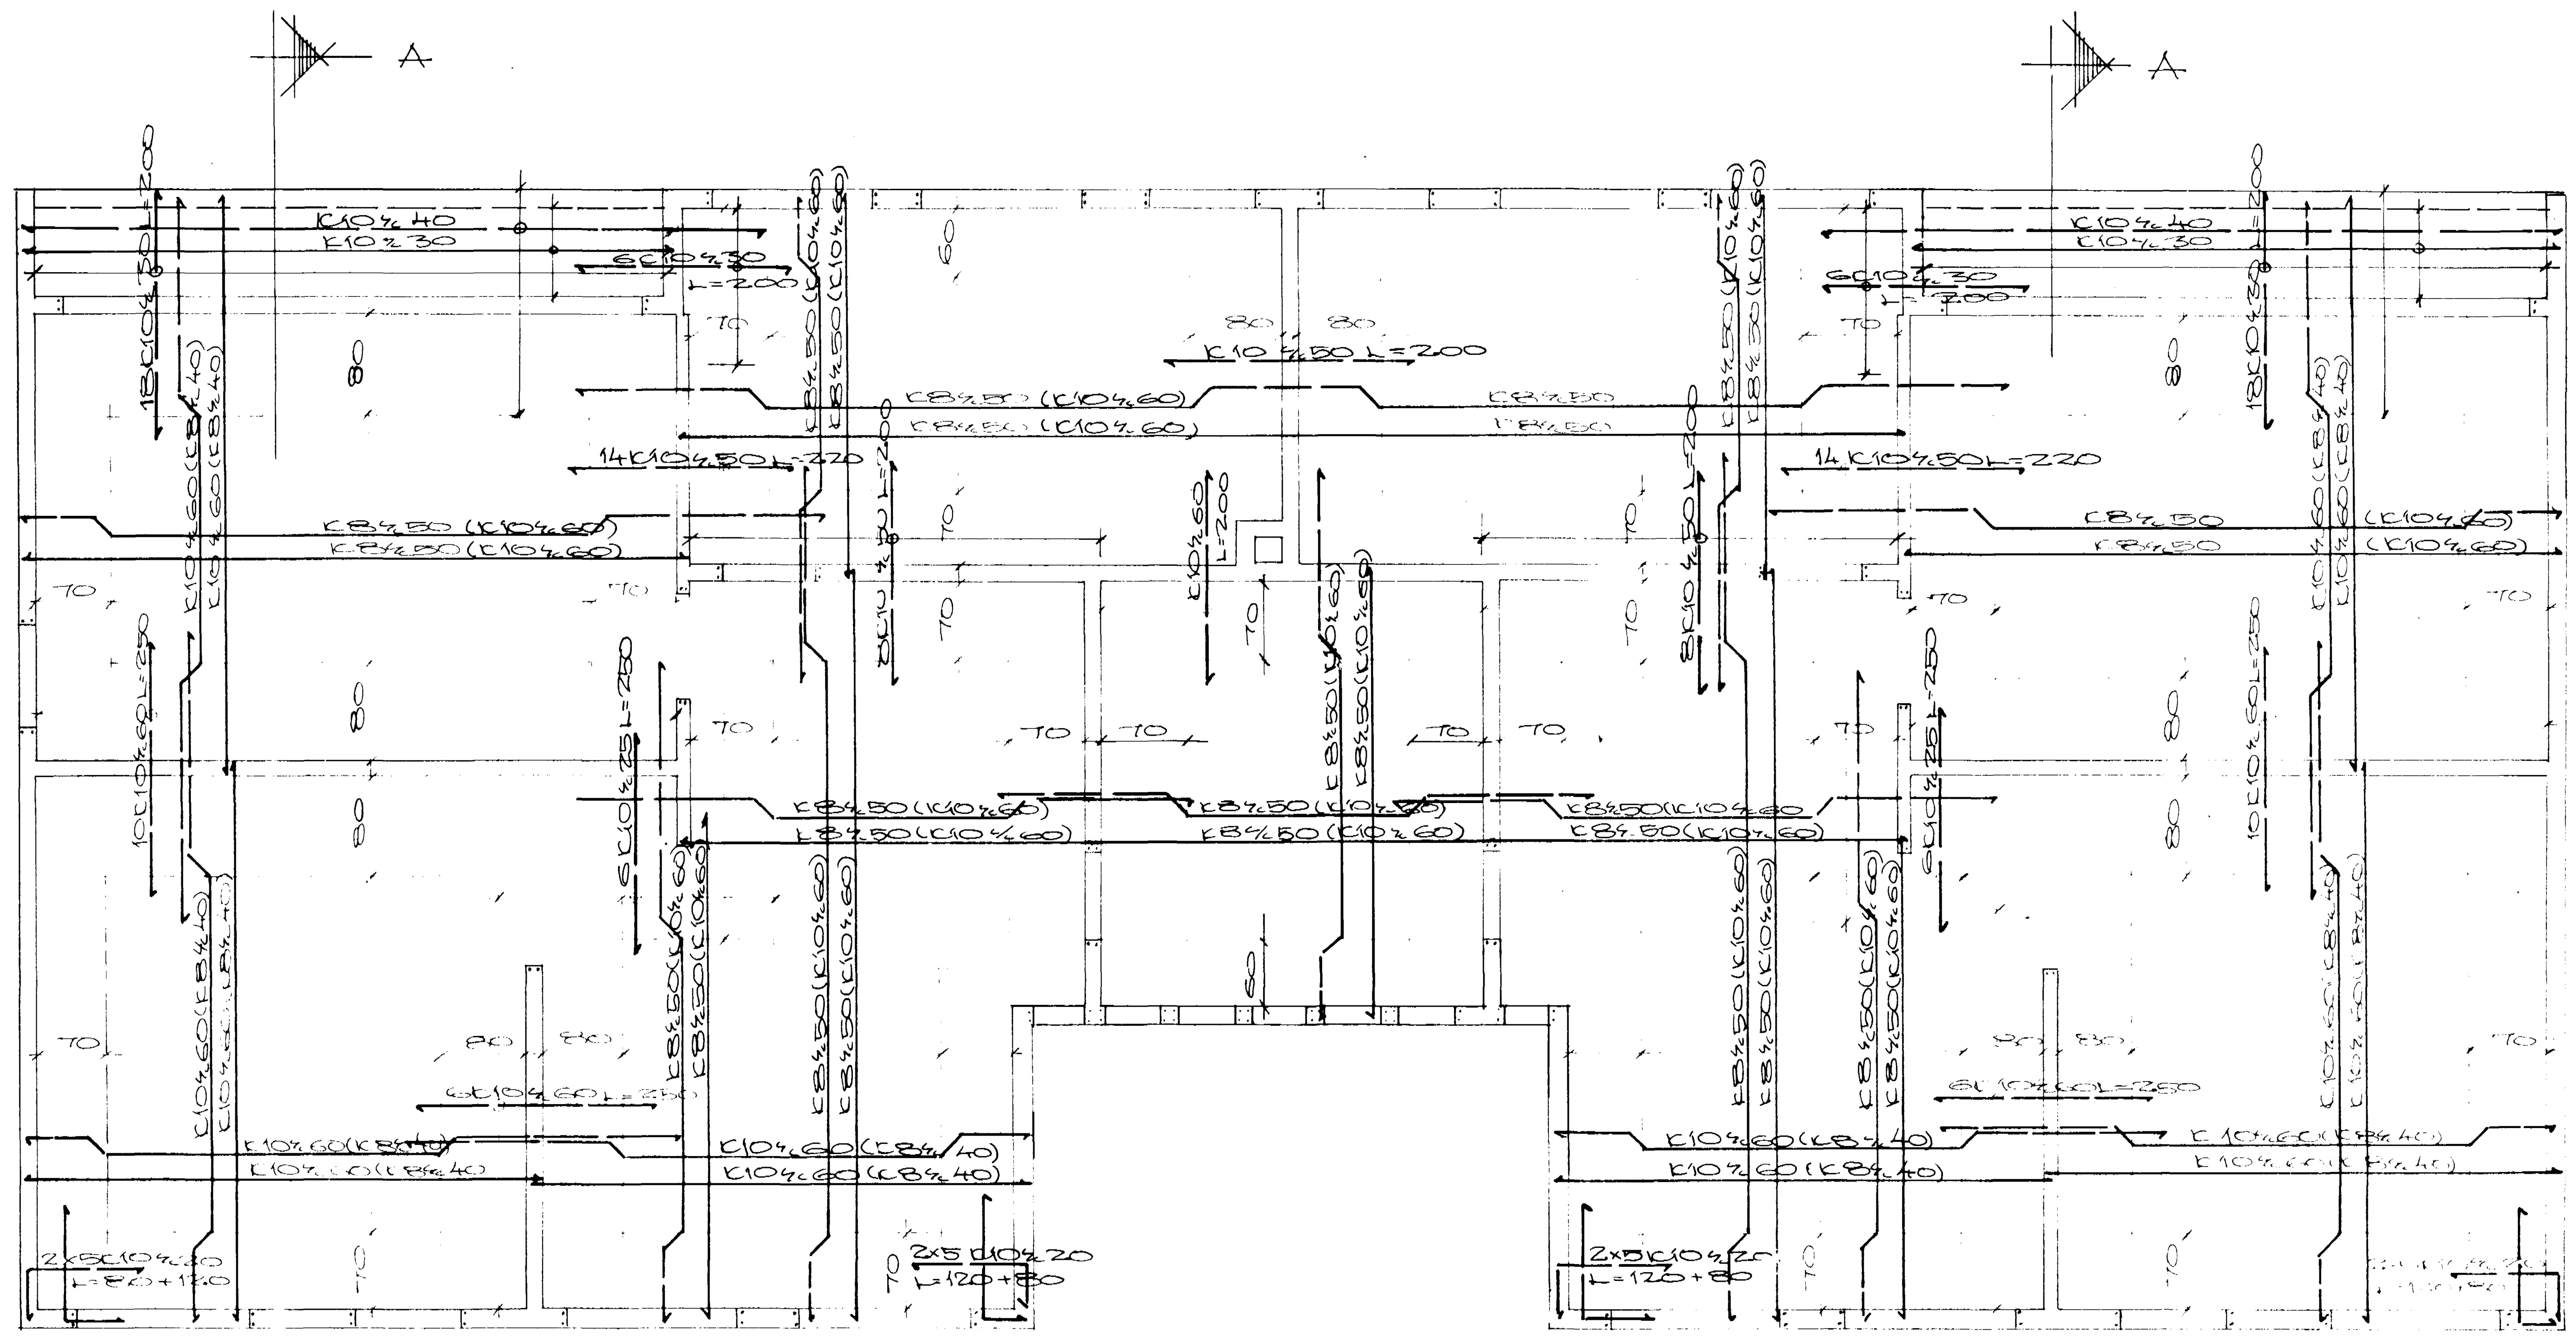

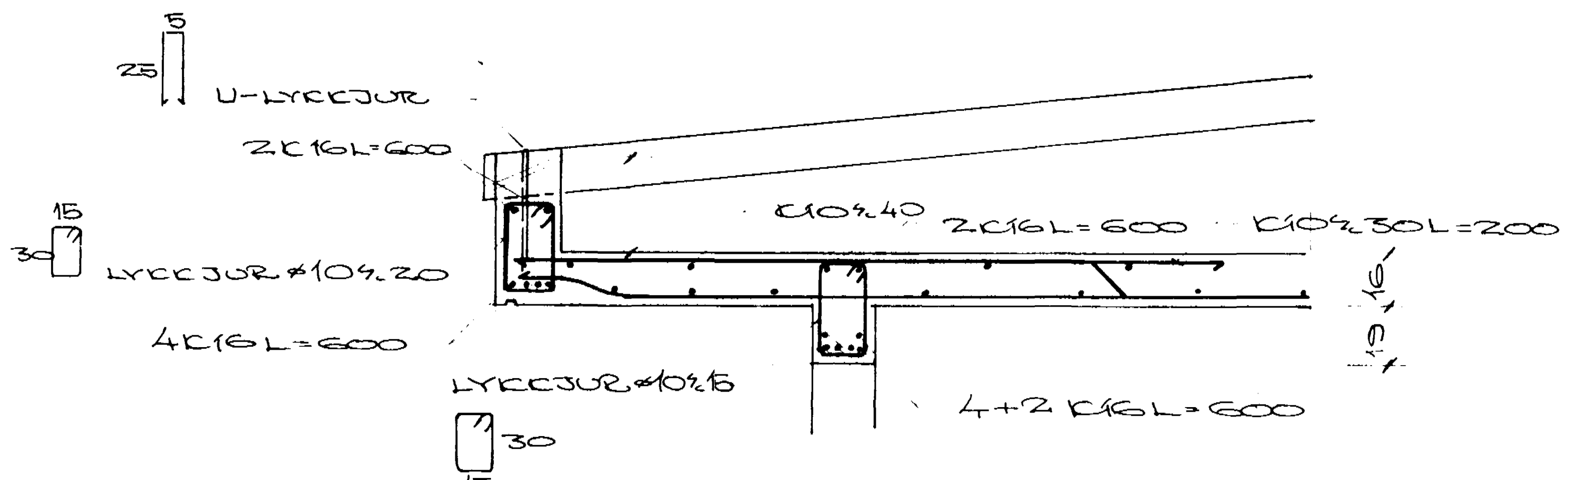

SNIÐ A 1:20

SKÝRINGAR SJÁ BLAÐ NR 2

HAFNARFJARÐARBÆR
6. 1974
BYGGINGAFULLTRÚINN

NR	DAGS	BREYTING

BREIÐVANGUR 30
HAFNARFIRÐI
PLATA YFIR 4. HÆÐ

VERKFRÆÐISTOFA ÁRMÚLA 1
REYKJAVÍK - SÍMI 83844

Sigurður Oddsson

HANNAÐ S.O	KVARÐI 1:50 1:20
TEIKNAÐ S.O+H.T	DAGS. 27-7-74
YFIRFARIÐ	NR. 12-74 BL. 5 AF 6