

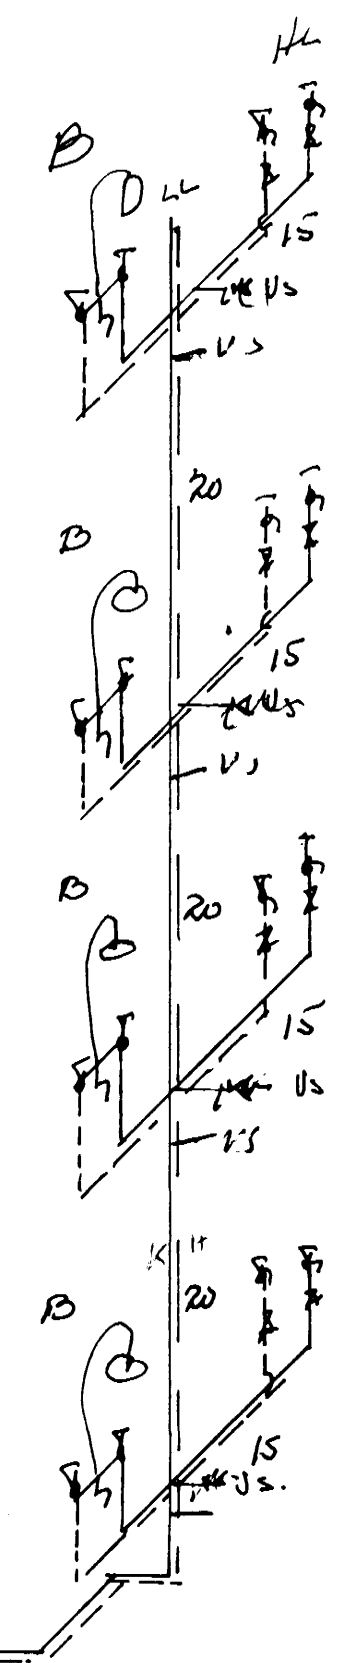


Allar pipureinangrist með stemullorþölkum 1,5 cm og vefist síðan með sisalþappir. Að öðru leiti s.v. reglugerð V.H.

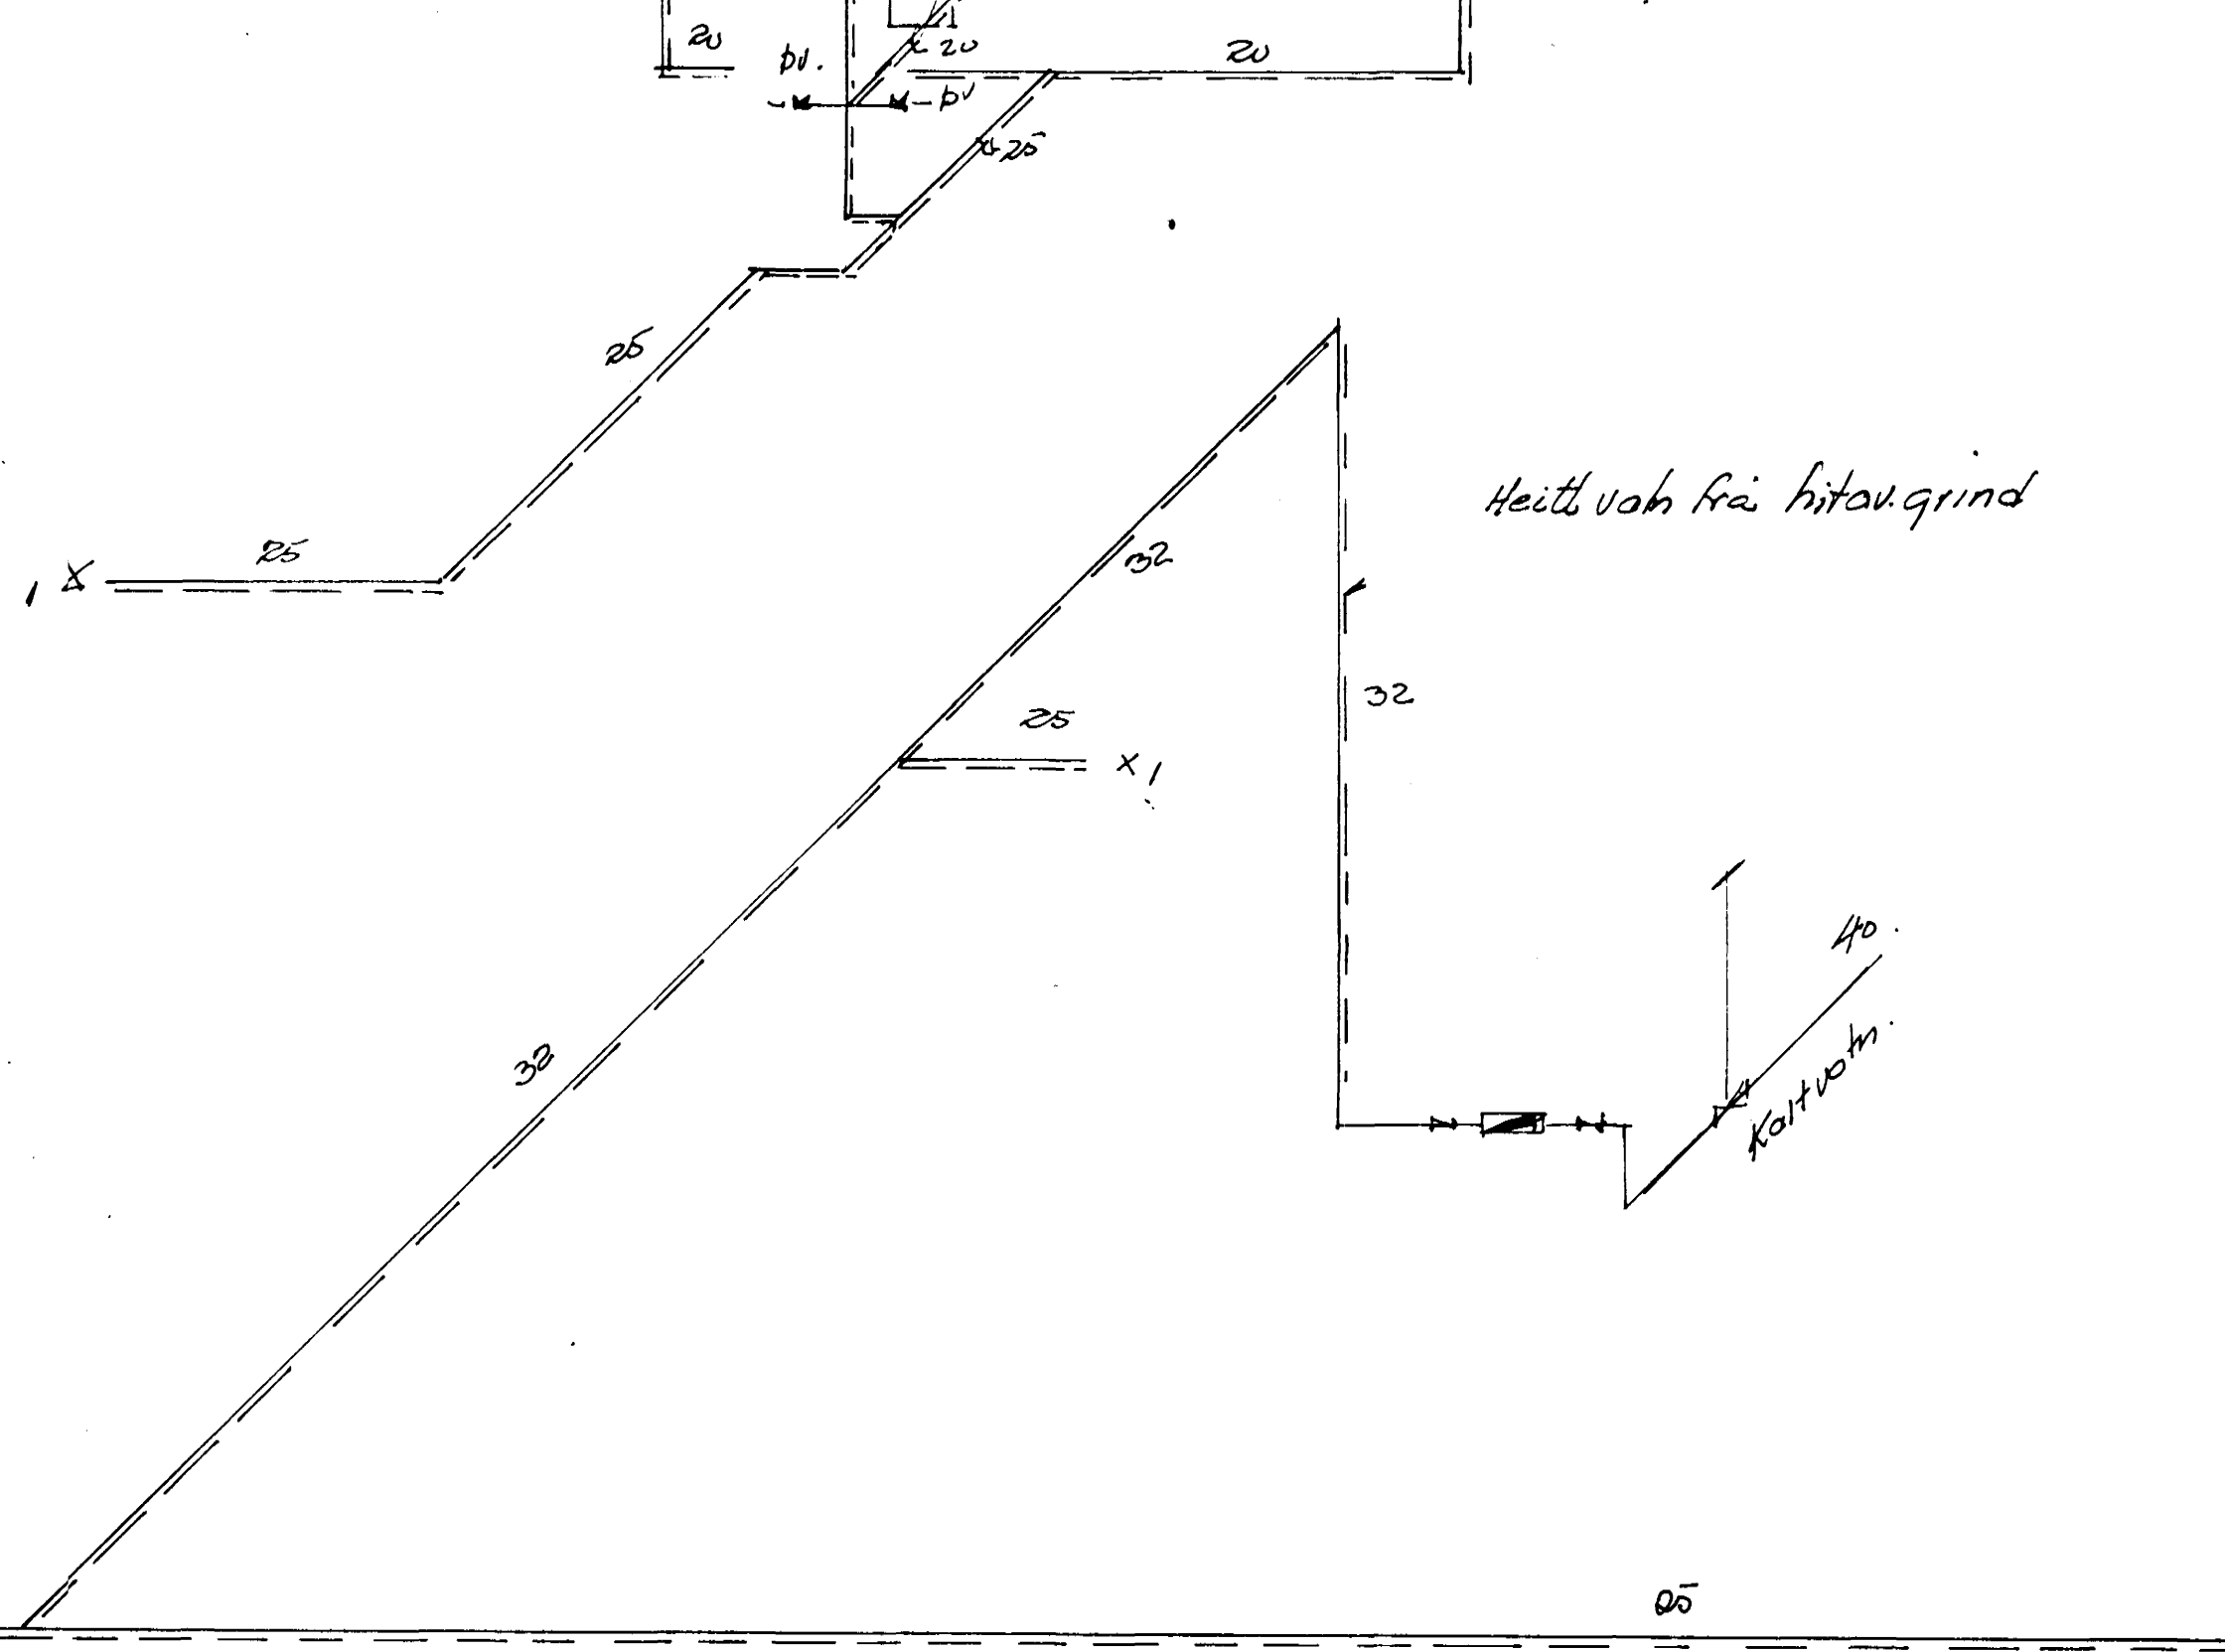

12.4.	75	Lab.
Kas.		
TEK.Nr.		
Bl. 7. 77407		
BREIDVANGUR 30		
Vahn		
Karlani K. Jóni		
tekn.Þ.		

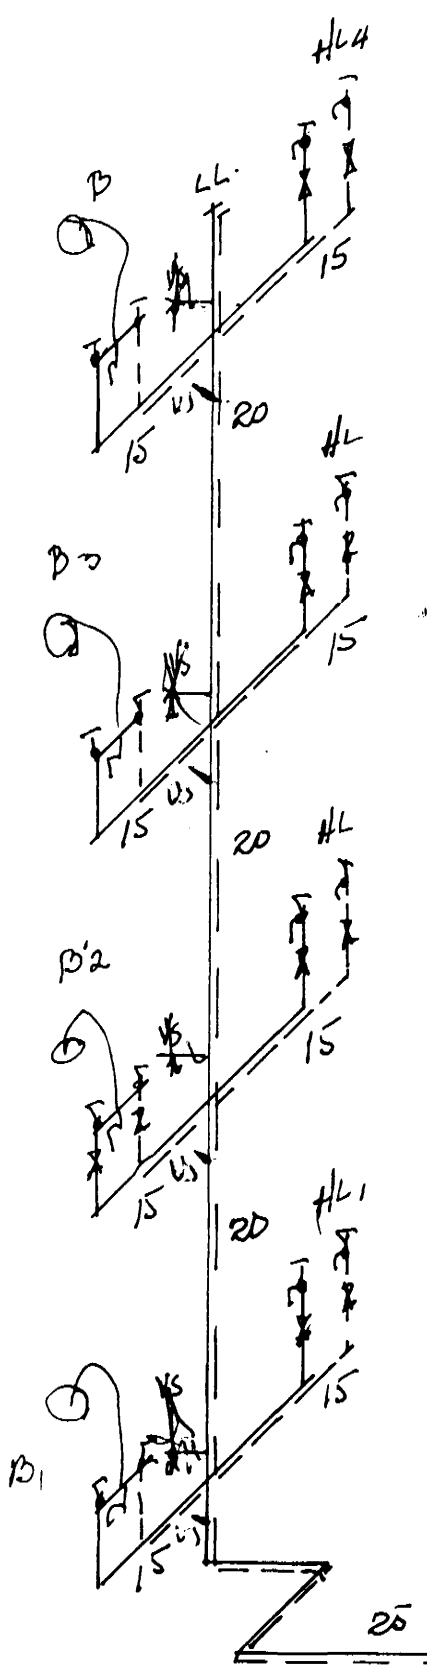