
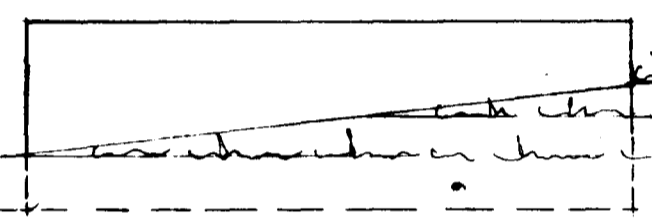




Samþykkt á fundi byggingar
nefndar þ. 24/4 1974
BYGGINGAFULLTRÚINN
I HAFNARFIRÐI
F. Sigurðsson

áhring
i keðlan

Hæð á gæmslu þryggt 2/4 75

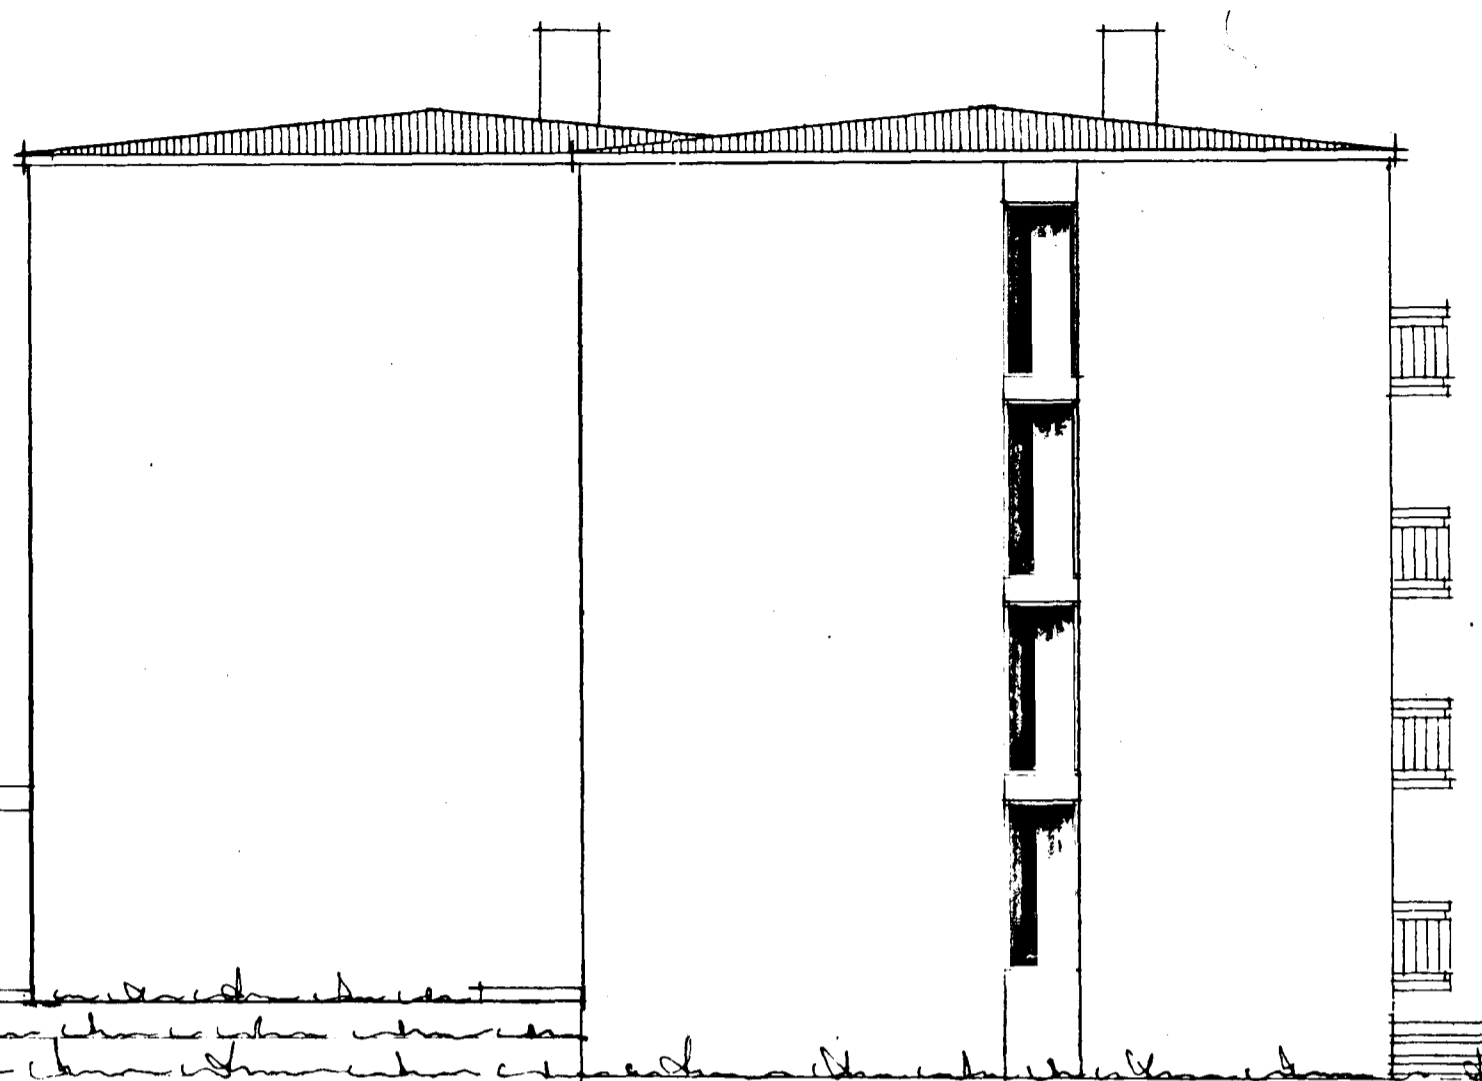

N O R Ð U R

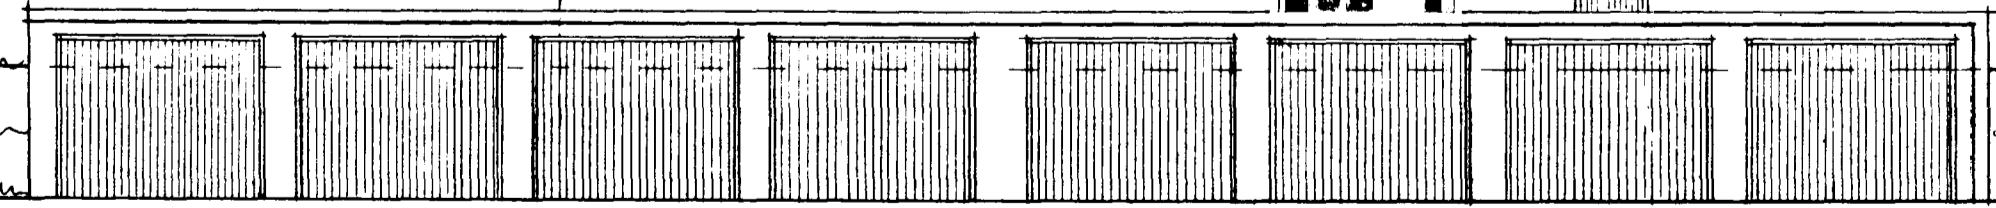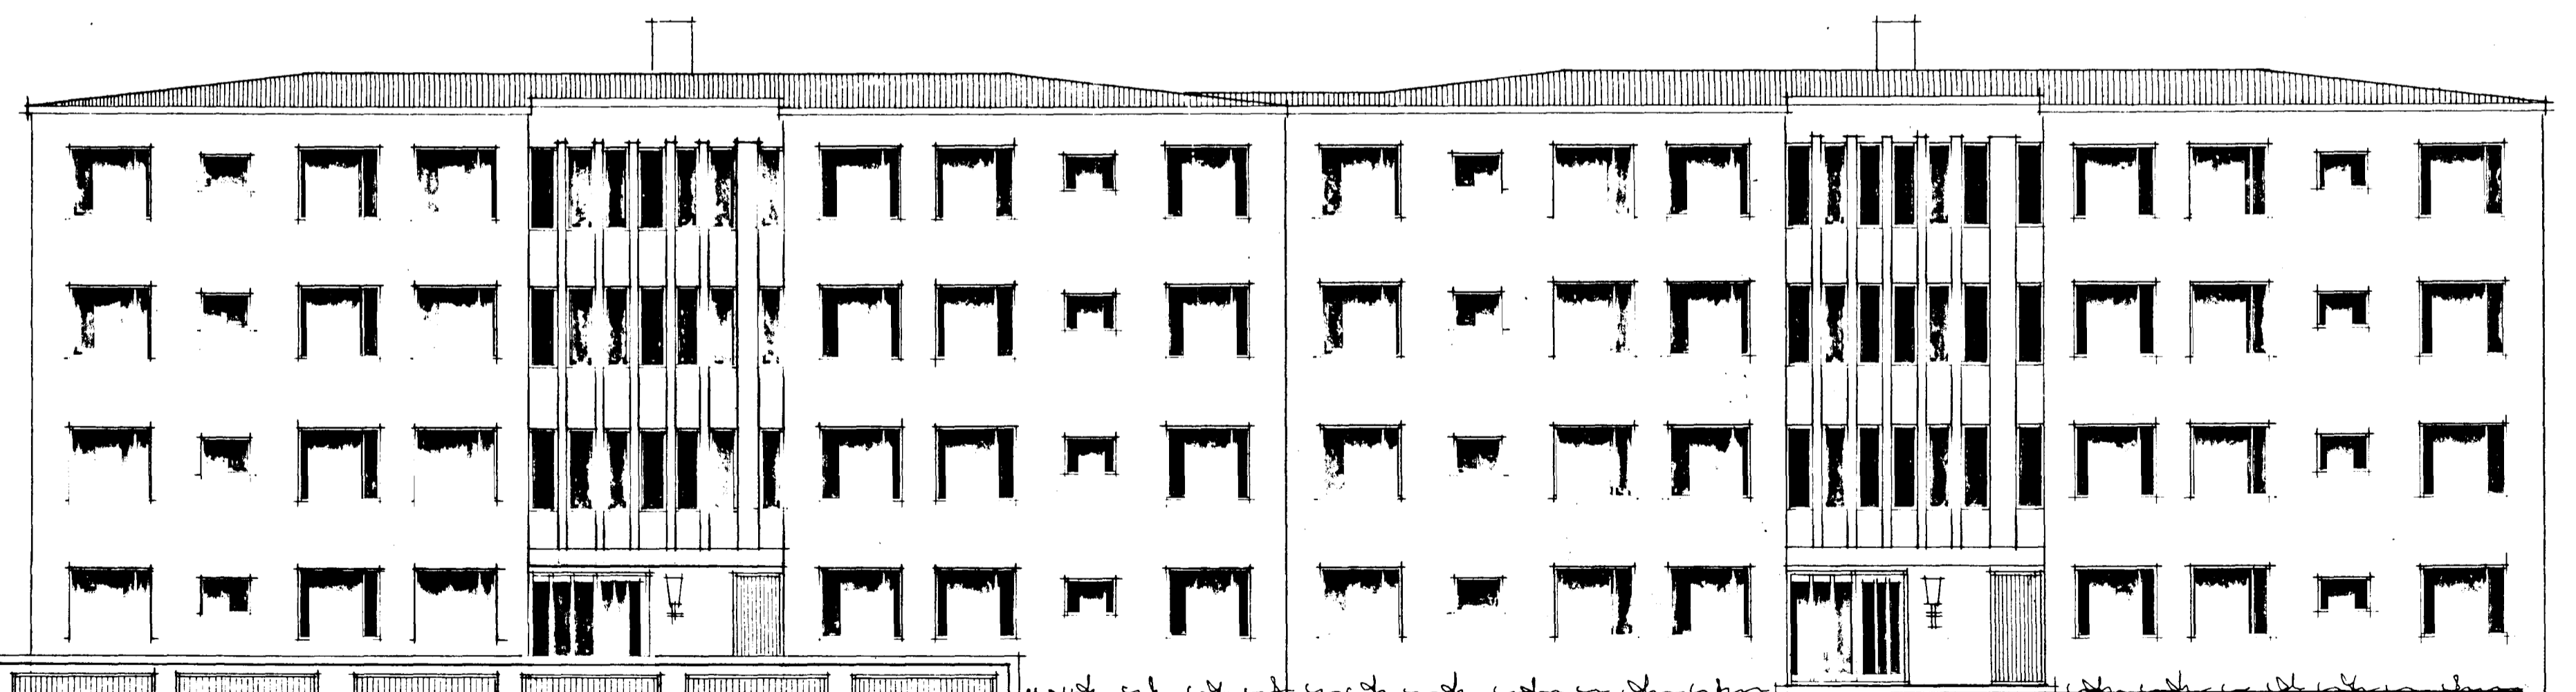

A U S T U R

Reykjavík 1 apríl 1974

Þjartan Þurinnsson