BREIÐVANGUR NR. 27-29-31-33-35-37 M 1:100

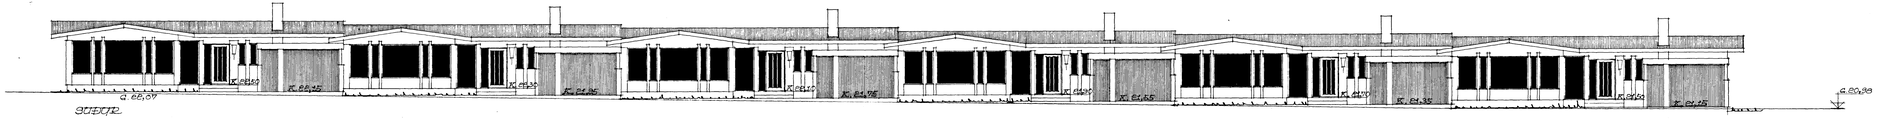

SUÐUR

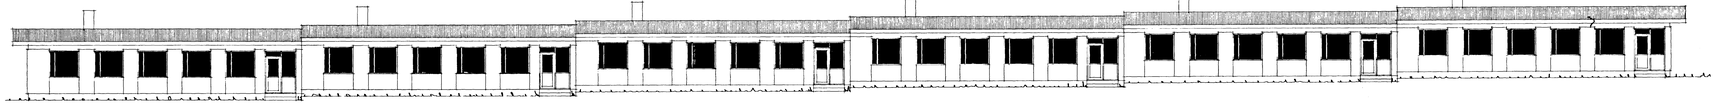

NORÐUR

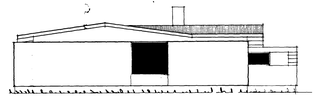

VESTUR

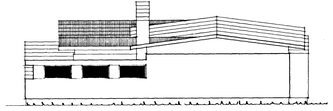

AUSTUR

Samþykkt á fundi byggingarnefndar þ. 14.7. 1973
f.h. BYGGINGAFULLTRÚINN
I HAFNARFIRÐI
Sigurður Þórarinsson

Úr Gildi

Veggir kyndiklefa skulu vera úr steini.

REYKJAVÍK Í JÚLÍ 1973
Gylfi Þórisson