



GRUNNMYND 1:50

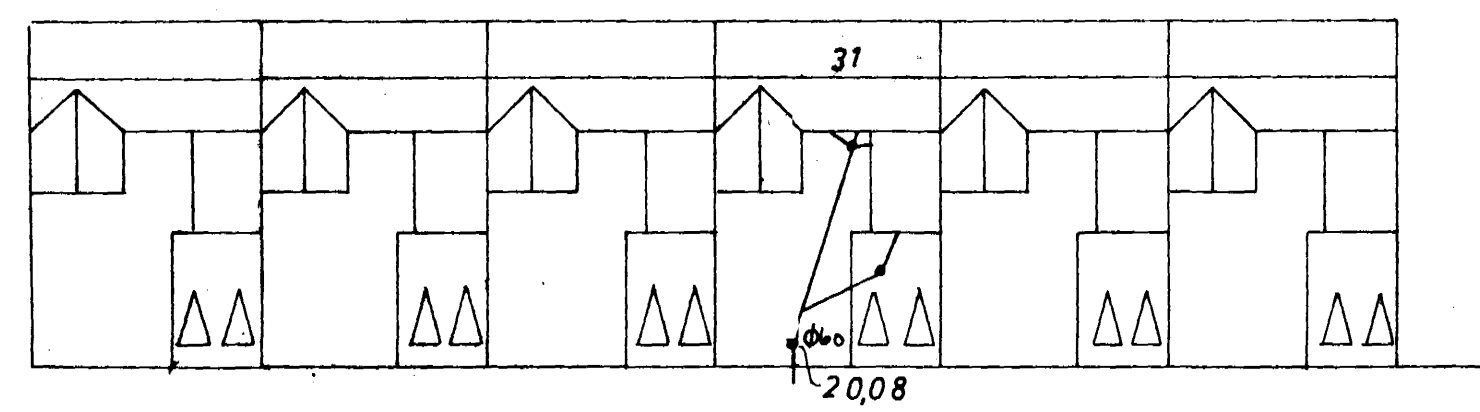

AFSTADA 1:500

FRÆRENNSLI
 EFNI OG FRAGANGUR LAGNA
 SKAL VERA SAMKVÆMT
 BYGGINGASAMÞYKKT HAFNARFJARDAR
 OG REGLUGERD UM HOLMESI
 Í REYKJAVÍK.

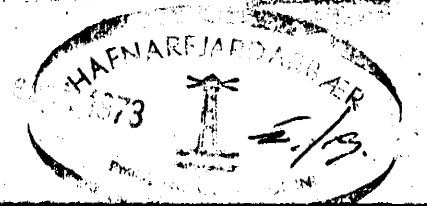

BREIDVANGUR 31	MÆLIKVARDI 1:50 1:500	VERK 7312	TEIGN NR 4
FRÆRENNSLISLÖGN GRUNNMYND	Hanna ÞRS Telknað	Yfirfarð Samp: JSB	DAÐS JULÍ '73
JÓHANN GUNNAR BERGPÓRSSON VERKFR MVM KÖLDUKINN 9 - HAFNARFIRÐI - Sími 52896	BREYTT		