


GRUNNMYND 1:50



AFSTAÐA 1:500

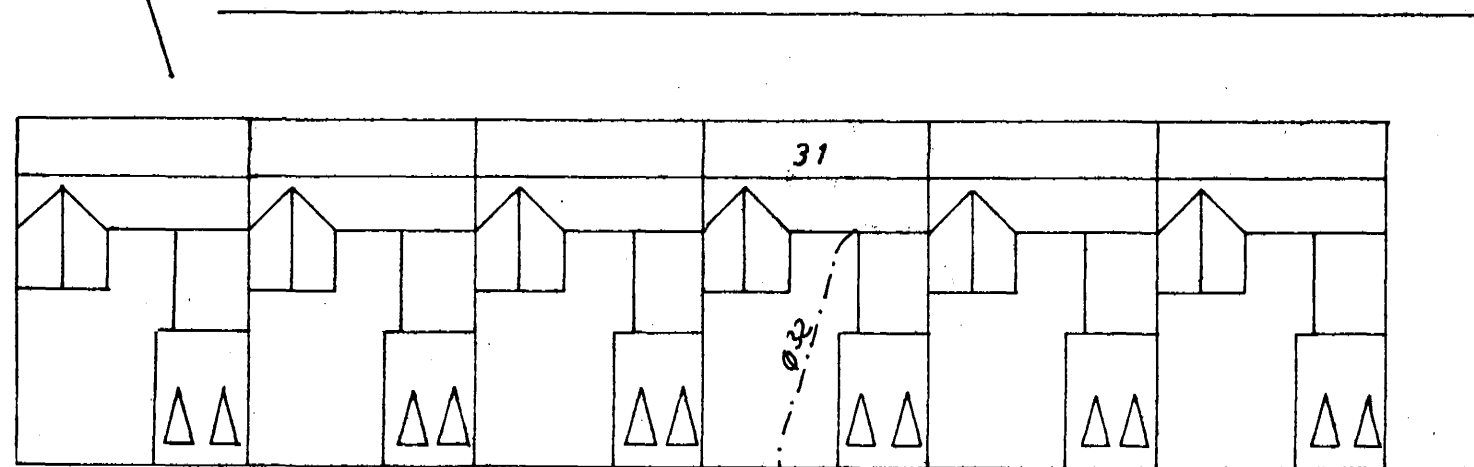

BREIÐVANGUR 31	MÆLIKVAÐI	VERK	TEIKN NR.
	1:50 1:500	7312	6
VATNSLÖGN GRUNNMYND	Hanna: AS	Yfirfarir:	DAGS
	Teknað: [Signature]	Semp: JB	JULI '73
JÓHANN GUNNAR BERGPÓRSSON VERKFR. MVM	BREYTT		
KÖLDUKINN 9 - HAFNARFIRÐI - Sími 52695			