



GRUNNMYND 1:50

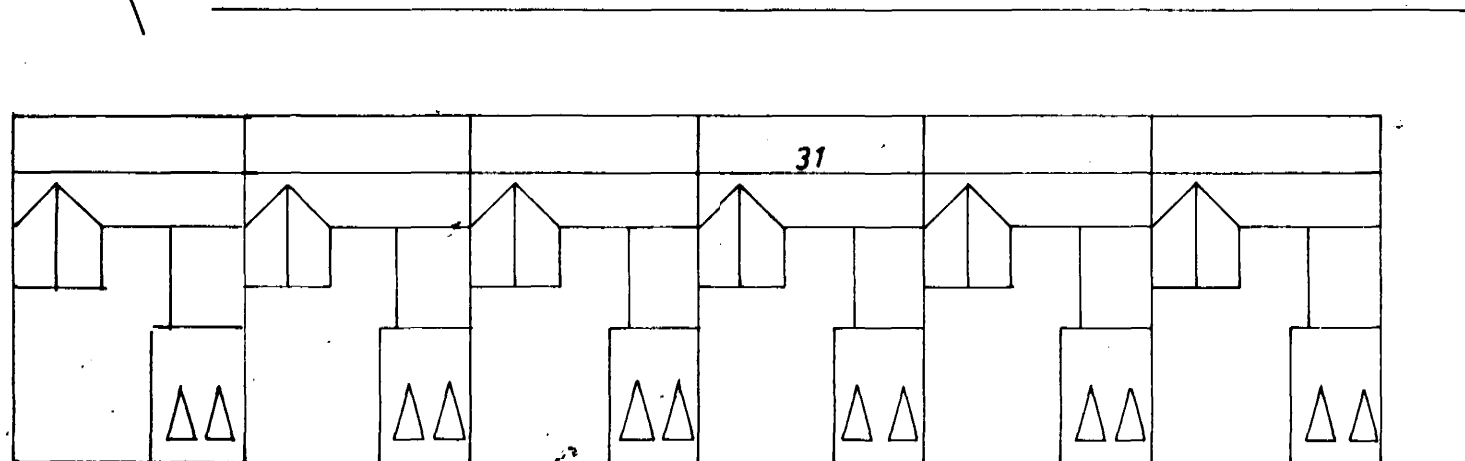

AFSTAÐA 1:500

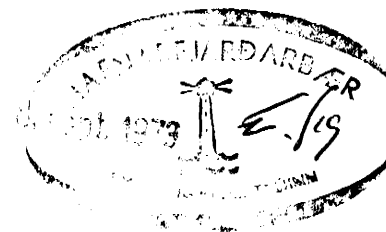

BREIDVANGUR 31	MÆLIKVARÐI 1:50 1:500	VERK 7312	TEIKN NR 8
HITALÖGN GRUNNMYND	Hannað: AS Teiknað: JB	Yfirfarið: Samb: JB	DAGS JULI '73
JÓHANN GUNNAR BERGPÓRSSON VERKFR. M.V.F.I. KÖLDUKINN 9 - HAFNARFIRÐI - Sími 52895	BREYTT		