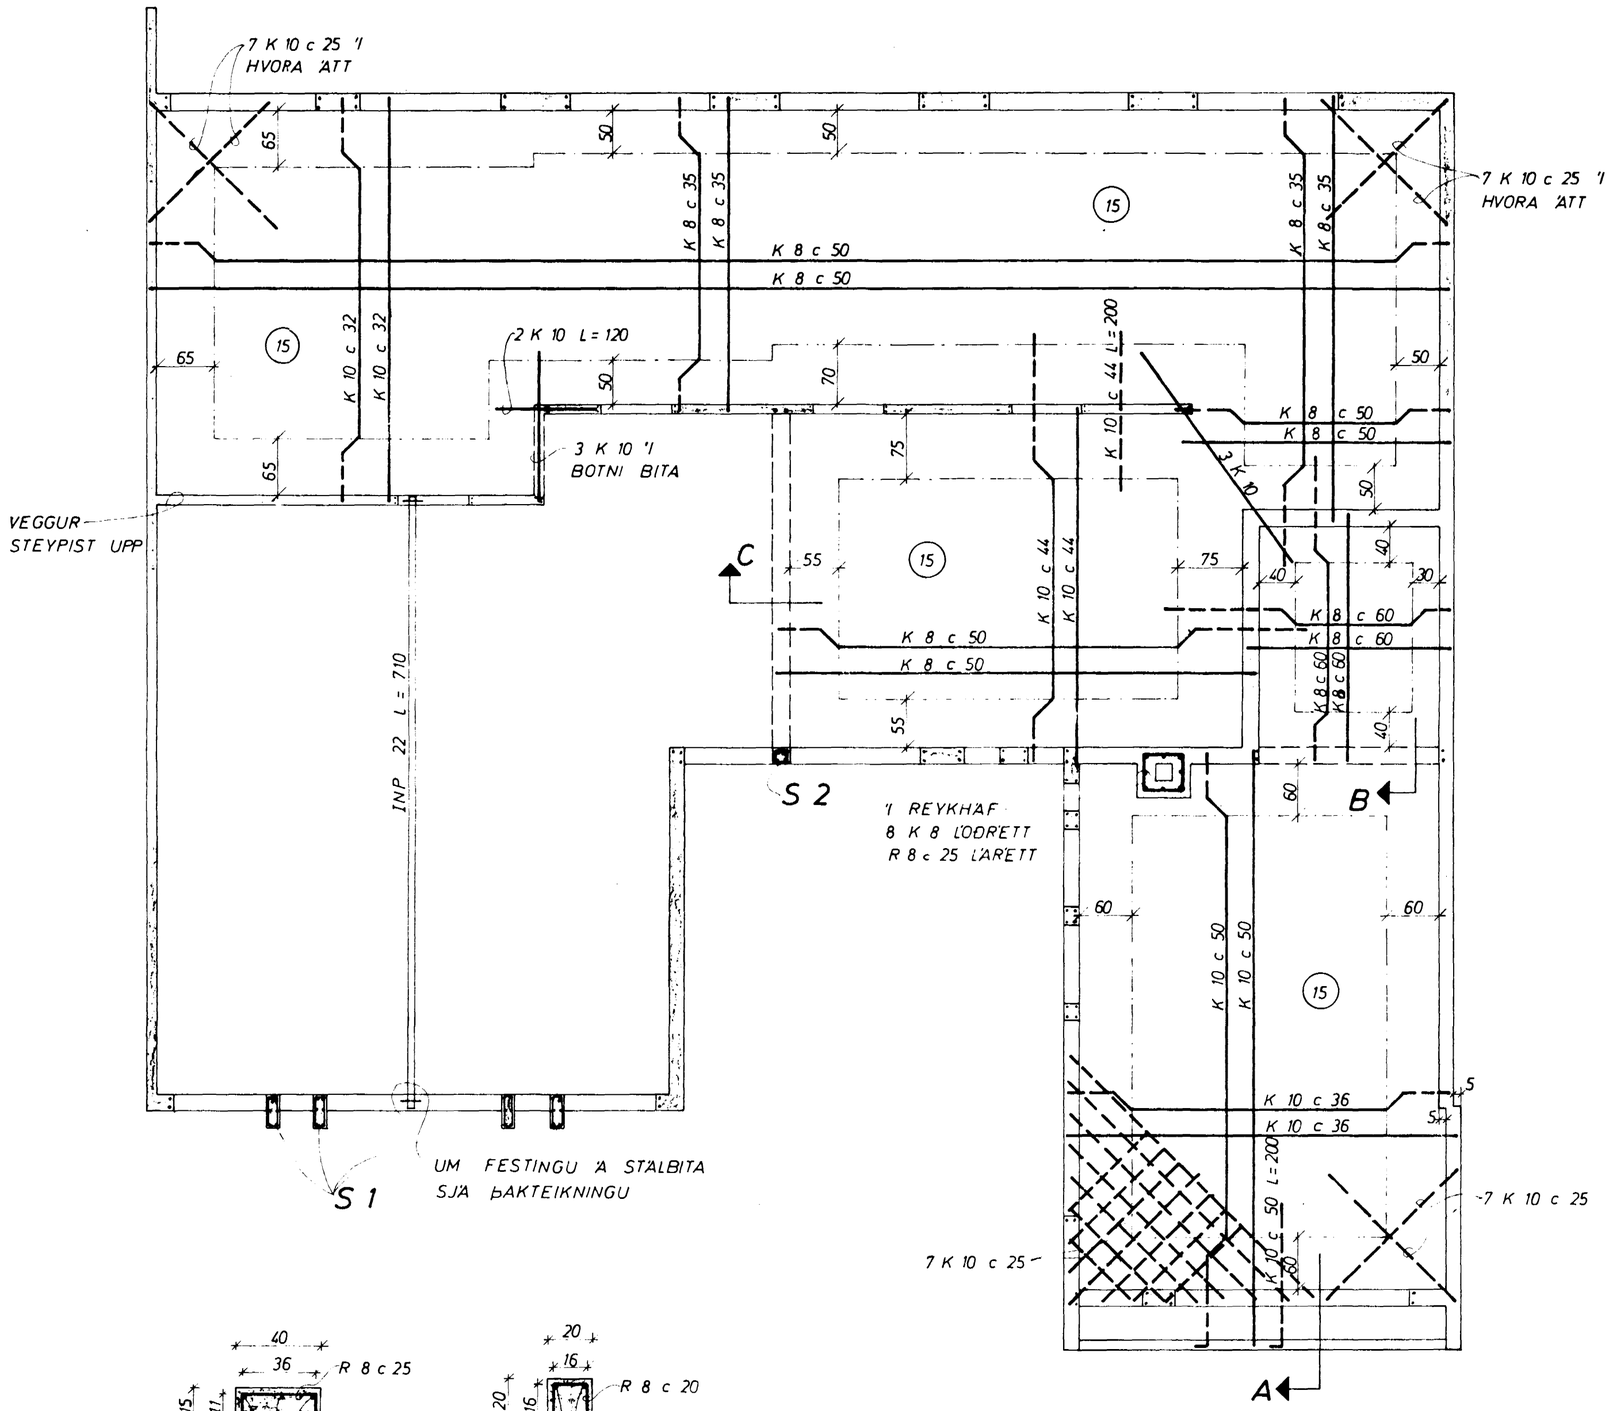

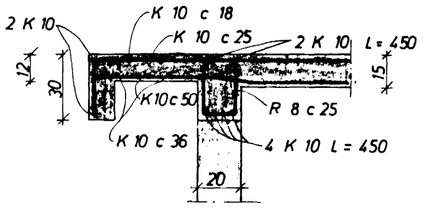

SNIÐ A 1 : 20

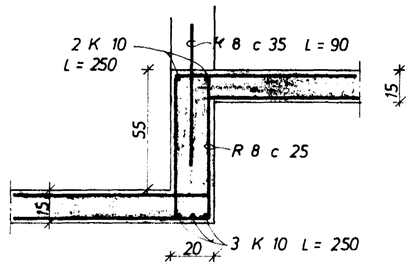

SNIÐ B 1 : 20

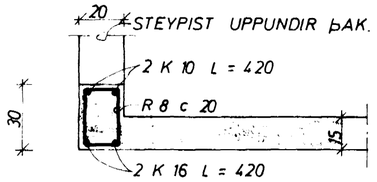

SNIÐ C 1 : 20

SKÝRINGAR:

----- TÁKNAR STÁL 'I EFRA BORÐI PLÖTU

——— —"— —"— NEÐRA —"— —"—

(15) PLÖTUÞYKKT 'I cm.

UPPMEÐ DYRUM OG GLUGGUM KOMI 2 K 10, EINS UNDIR GLUGGUM, EN YFIR 3 K 10, NEMA ANNAÐ SÉ SÝNT JÁRNIN GANGI MINNST 60 cm ÚT FYRIR OP.

'I EFSTU STEYPUSKIL TIL FESTINGAR Á SPERRUM R 8 c 20 L = 100.

STEYPA S 160

K MERKIR KAMBSTÁL KS 40

R —"— STEYPUSTYRKTARJÁRN ST 37

AÐRAR SKÝRINGAR SJÁ TEIKN. NR.

UM ÞETTINGU Á SAMSKEYTINGUM HÚSANNA SJÁ FYRIRMÆLI KJ. SV.

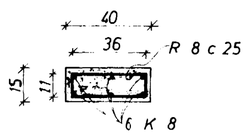

SÚLA 1

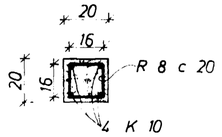

SÚLA 2

JÁRNAMAGN 'I VEGGI, PLÖTU OG ÞAK

R 8 ~ 180 KG

K 8 ~ 500 KG

K 10 ~ 1100 KG

K 16 ~ 18 KG

BREIÐVANGUR 31	MÆLIKVARÐI 1 : 50 1 : 20	VERK 7312	TEIKN NR 2
JÁRNBENT STEINSTEYPA	Hannað: Teiknað:	Yfirfarið: Samþ:	DAGS ÁGÚST '73
JÓHANN GUNNAR BERGÞÓRSSON VERKFR MVFÍ KÖLDUKINN 9 - HAFNARFIRÐI - SÍMI 52895	BREYTT		