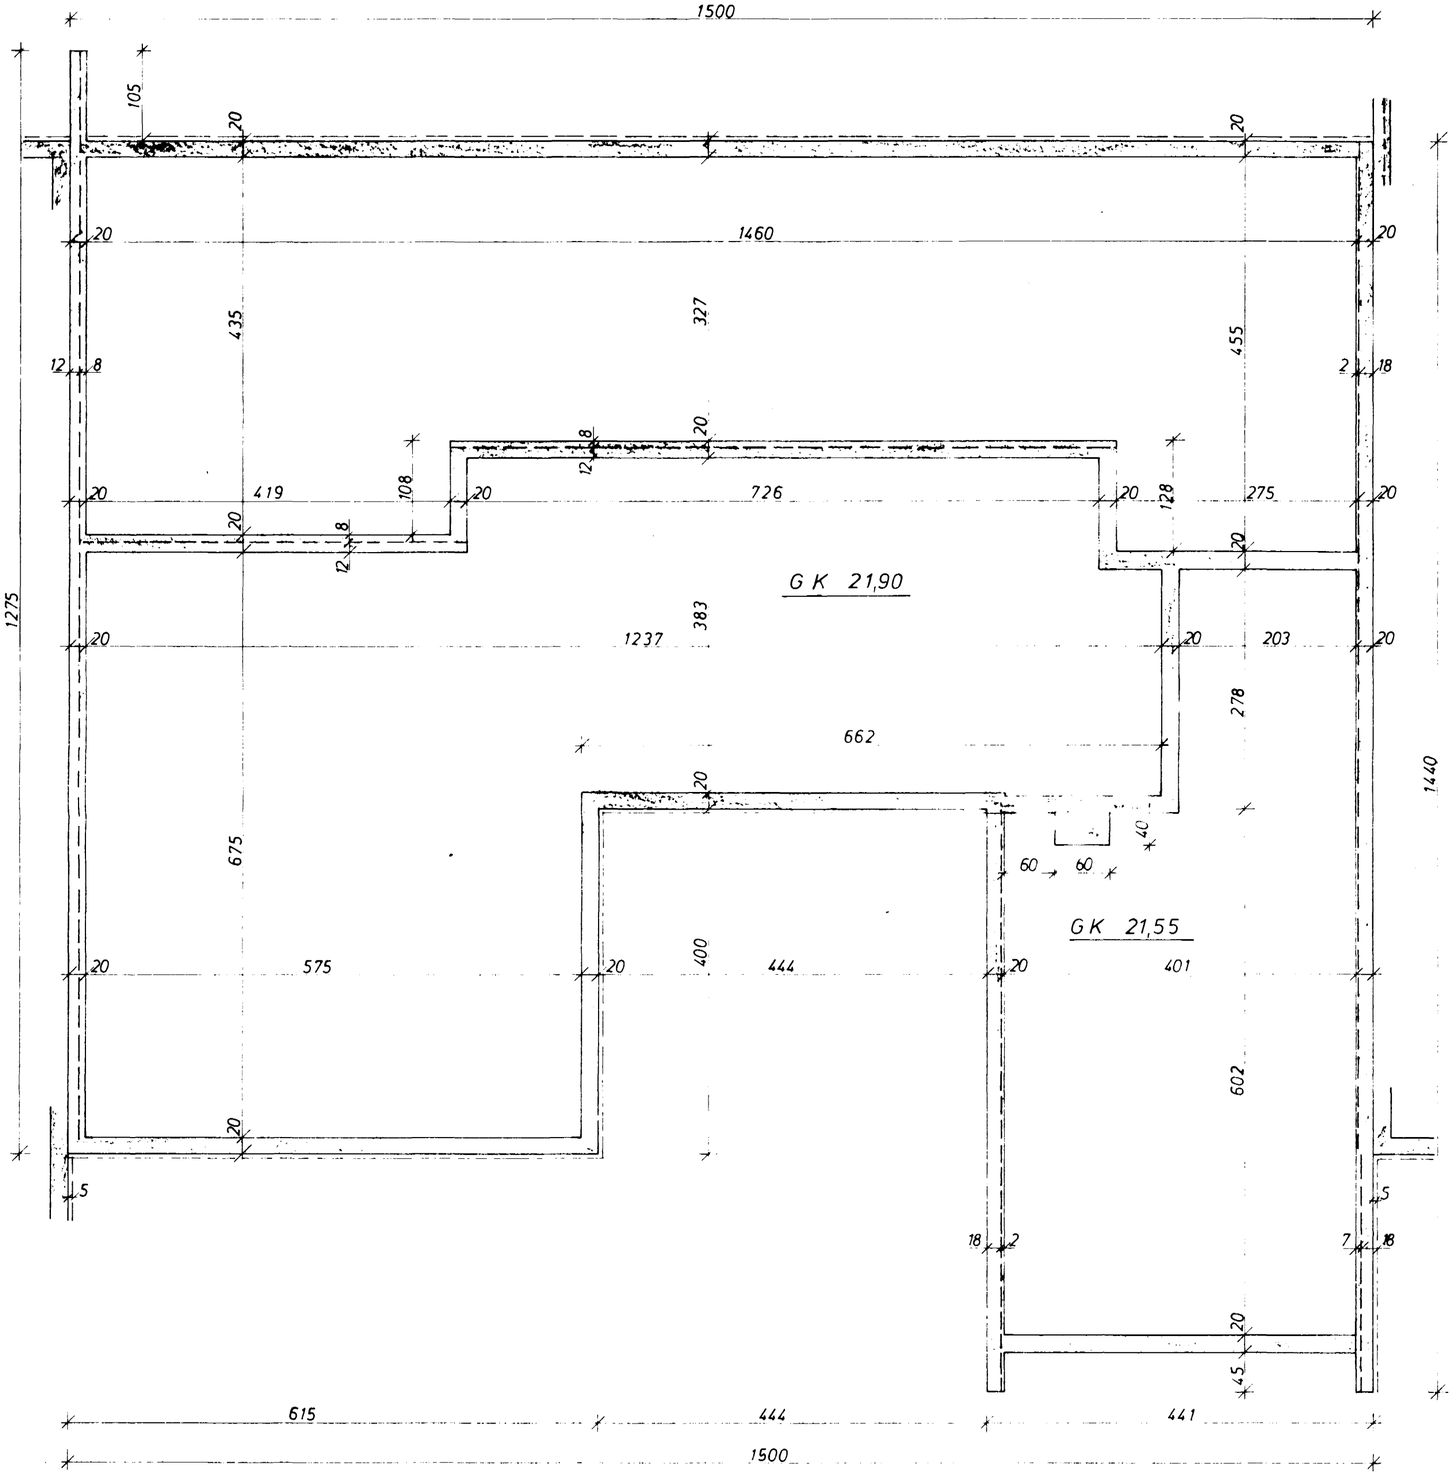

GRUNNMYND 1 : 50

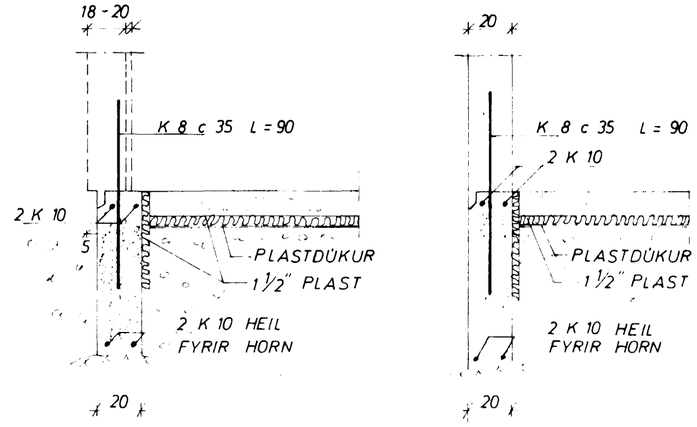

SNIÐ Í ÚTVEGGI 1 : 20

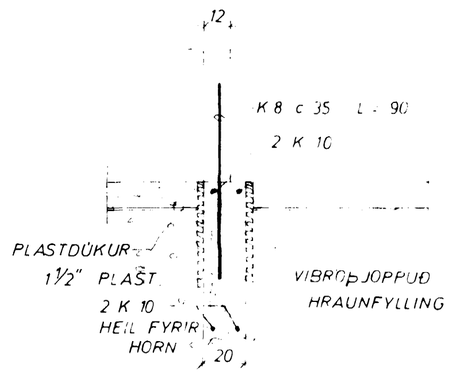

SNIÐ Í INNVEGG 1 : 20

UNDIRSTÖÐUR STANDI Á JAFNFÖSTU HRAUNI.
EKKI MINNA EN 75 cm UNDIR YFIRBORÐI, NEMA
KLÖPP SÉ OFAR ÞÁ MINNST 35 cm STEYPUGÆÐI
Í UNDIRSTÖÐUM OG GÓLFPLÖTU S 160.
K MERKIR KAMBSTÁL KS 40
c ——·—— FJARLÆGÐ MILLI JÁRNA MIÐJU Á MIÐJU.
MESTA ÁLAG Á GRUNN ~3,0 KG/CM2
JÁRNAMAGN Í UNDIRSTÖÐUM K 10 ~ 260 KG
K 8 ~ 150 KG

HAFNARFJARÐAR
8. sept. 1973

BREIÐVANGUR 31	MÆLIKVARÐI 1 : 50 1 : 20	VERK 7312	TEIKN NR 1
UNDIRSTÖÐUR	Hannað: Teiknað:	Yfirfarið: Samþ:	DAGS ÁGÚST '73
JÓHANN GUNNAR BERGÞÓRSSON VERKFR MVFÍ KÖLDUKINN 9 - HAFNARFIRÐI - SÍMI 52895	BREYTT		