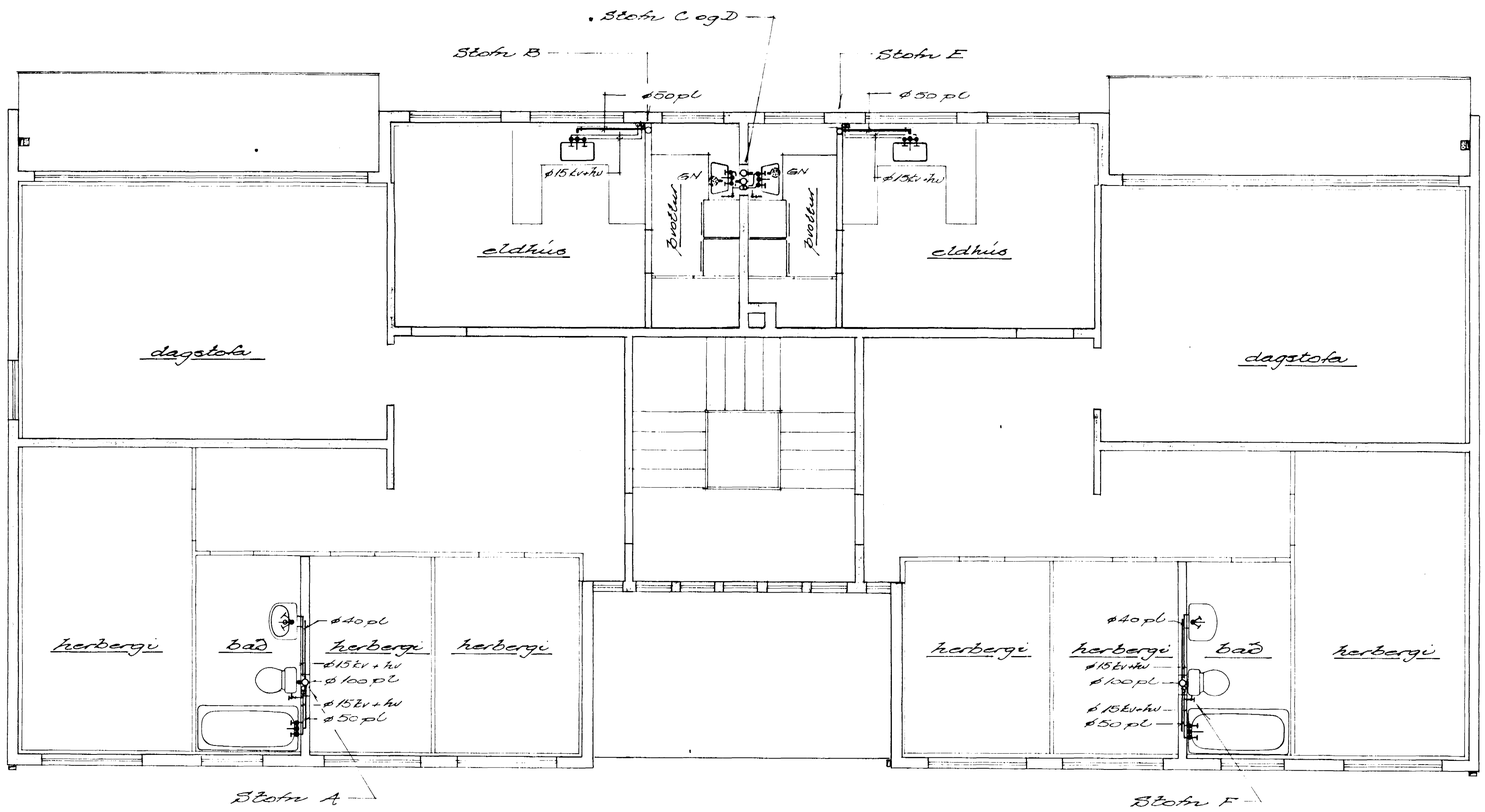

12 MAI 1974

BR.	DAGS.	BREYTING

BREIÐVANGUR 32
HAFNARFIRÐI.
Grunnmynd 1.-4. hæðar.
Frárennslislögn
Neyzluvatnslögn.

VERKFRÆÐISTOFA ÁRMÚLA 1
REYKJAVÍK – SÍMI 83544
Ágúst Ólgason

HANNAÐ	KVARÐI 1:50
TEIKNAÐ	DAGS. Maí '74
YFIRFARIÐ	NR. 7417 BL. AF. 4