




Snið A-A

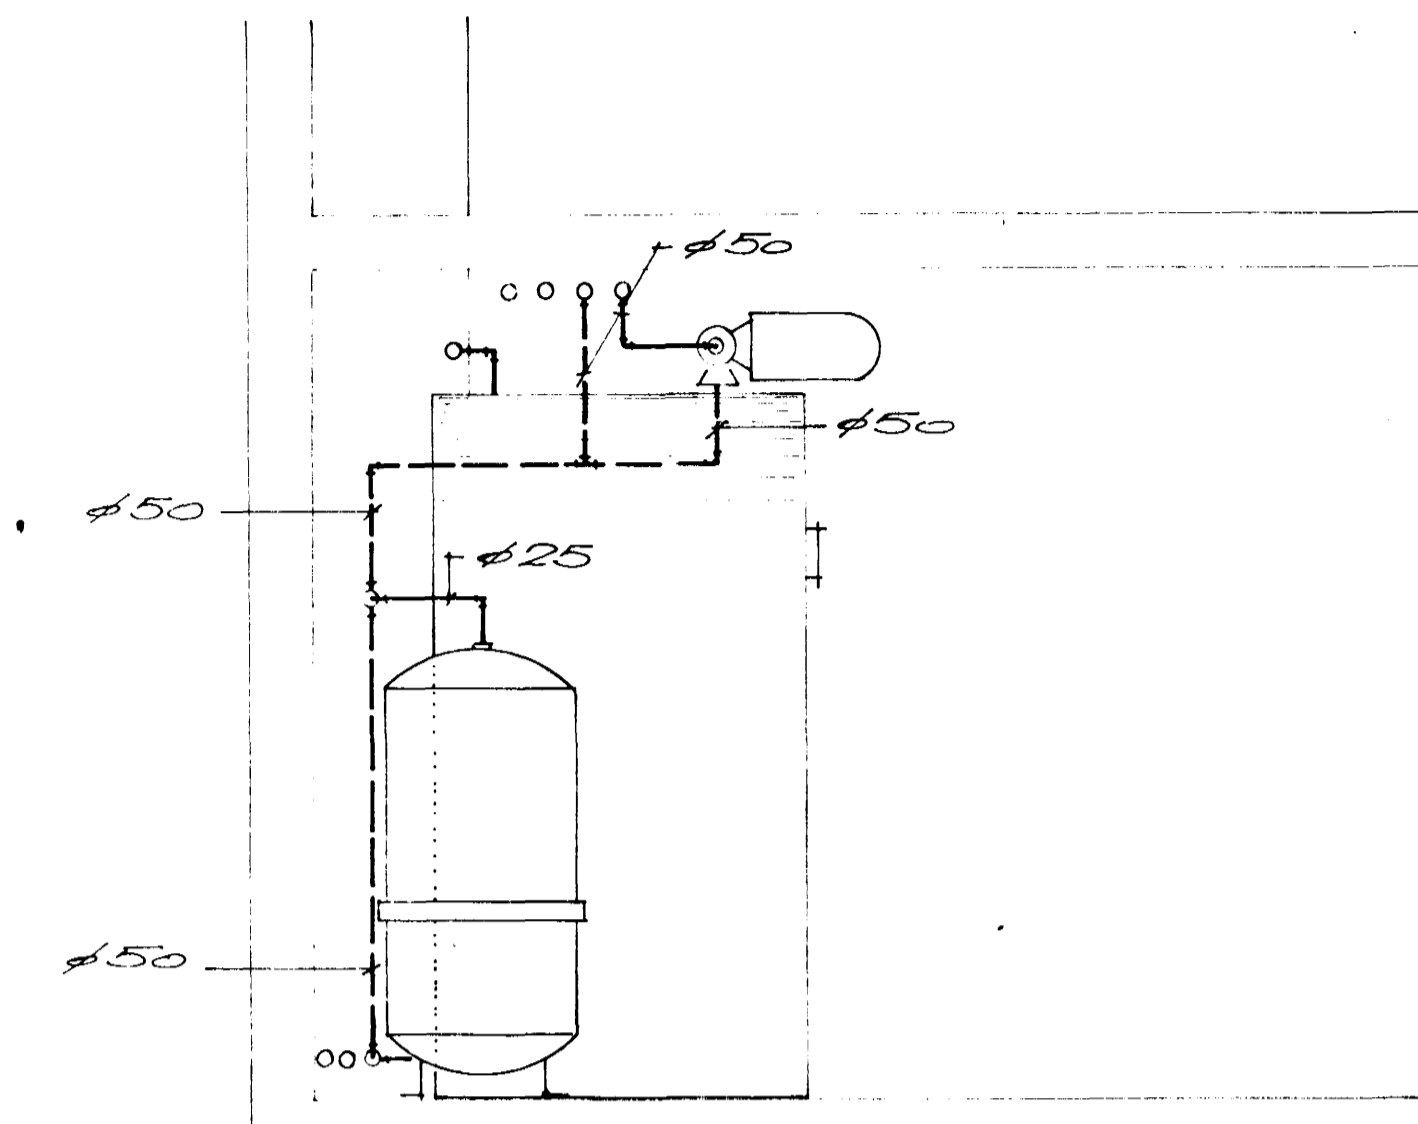

Snið B-B

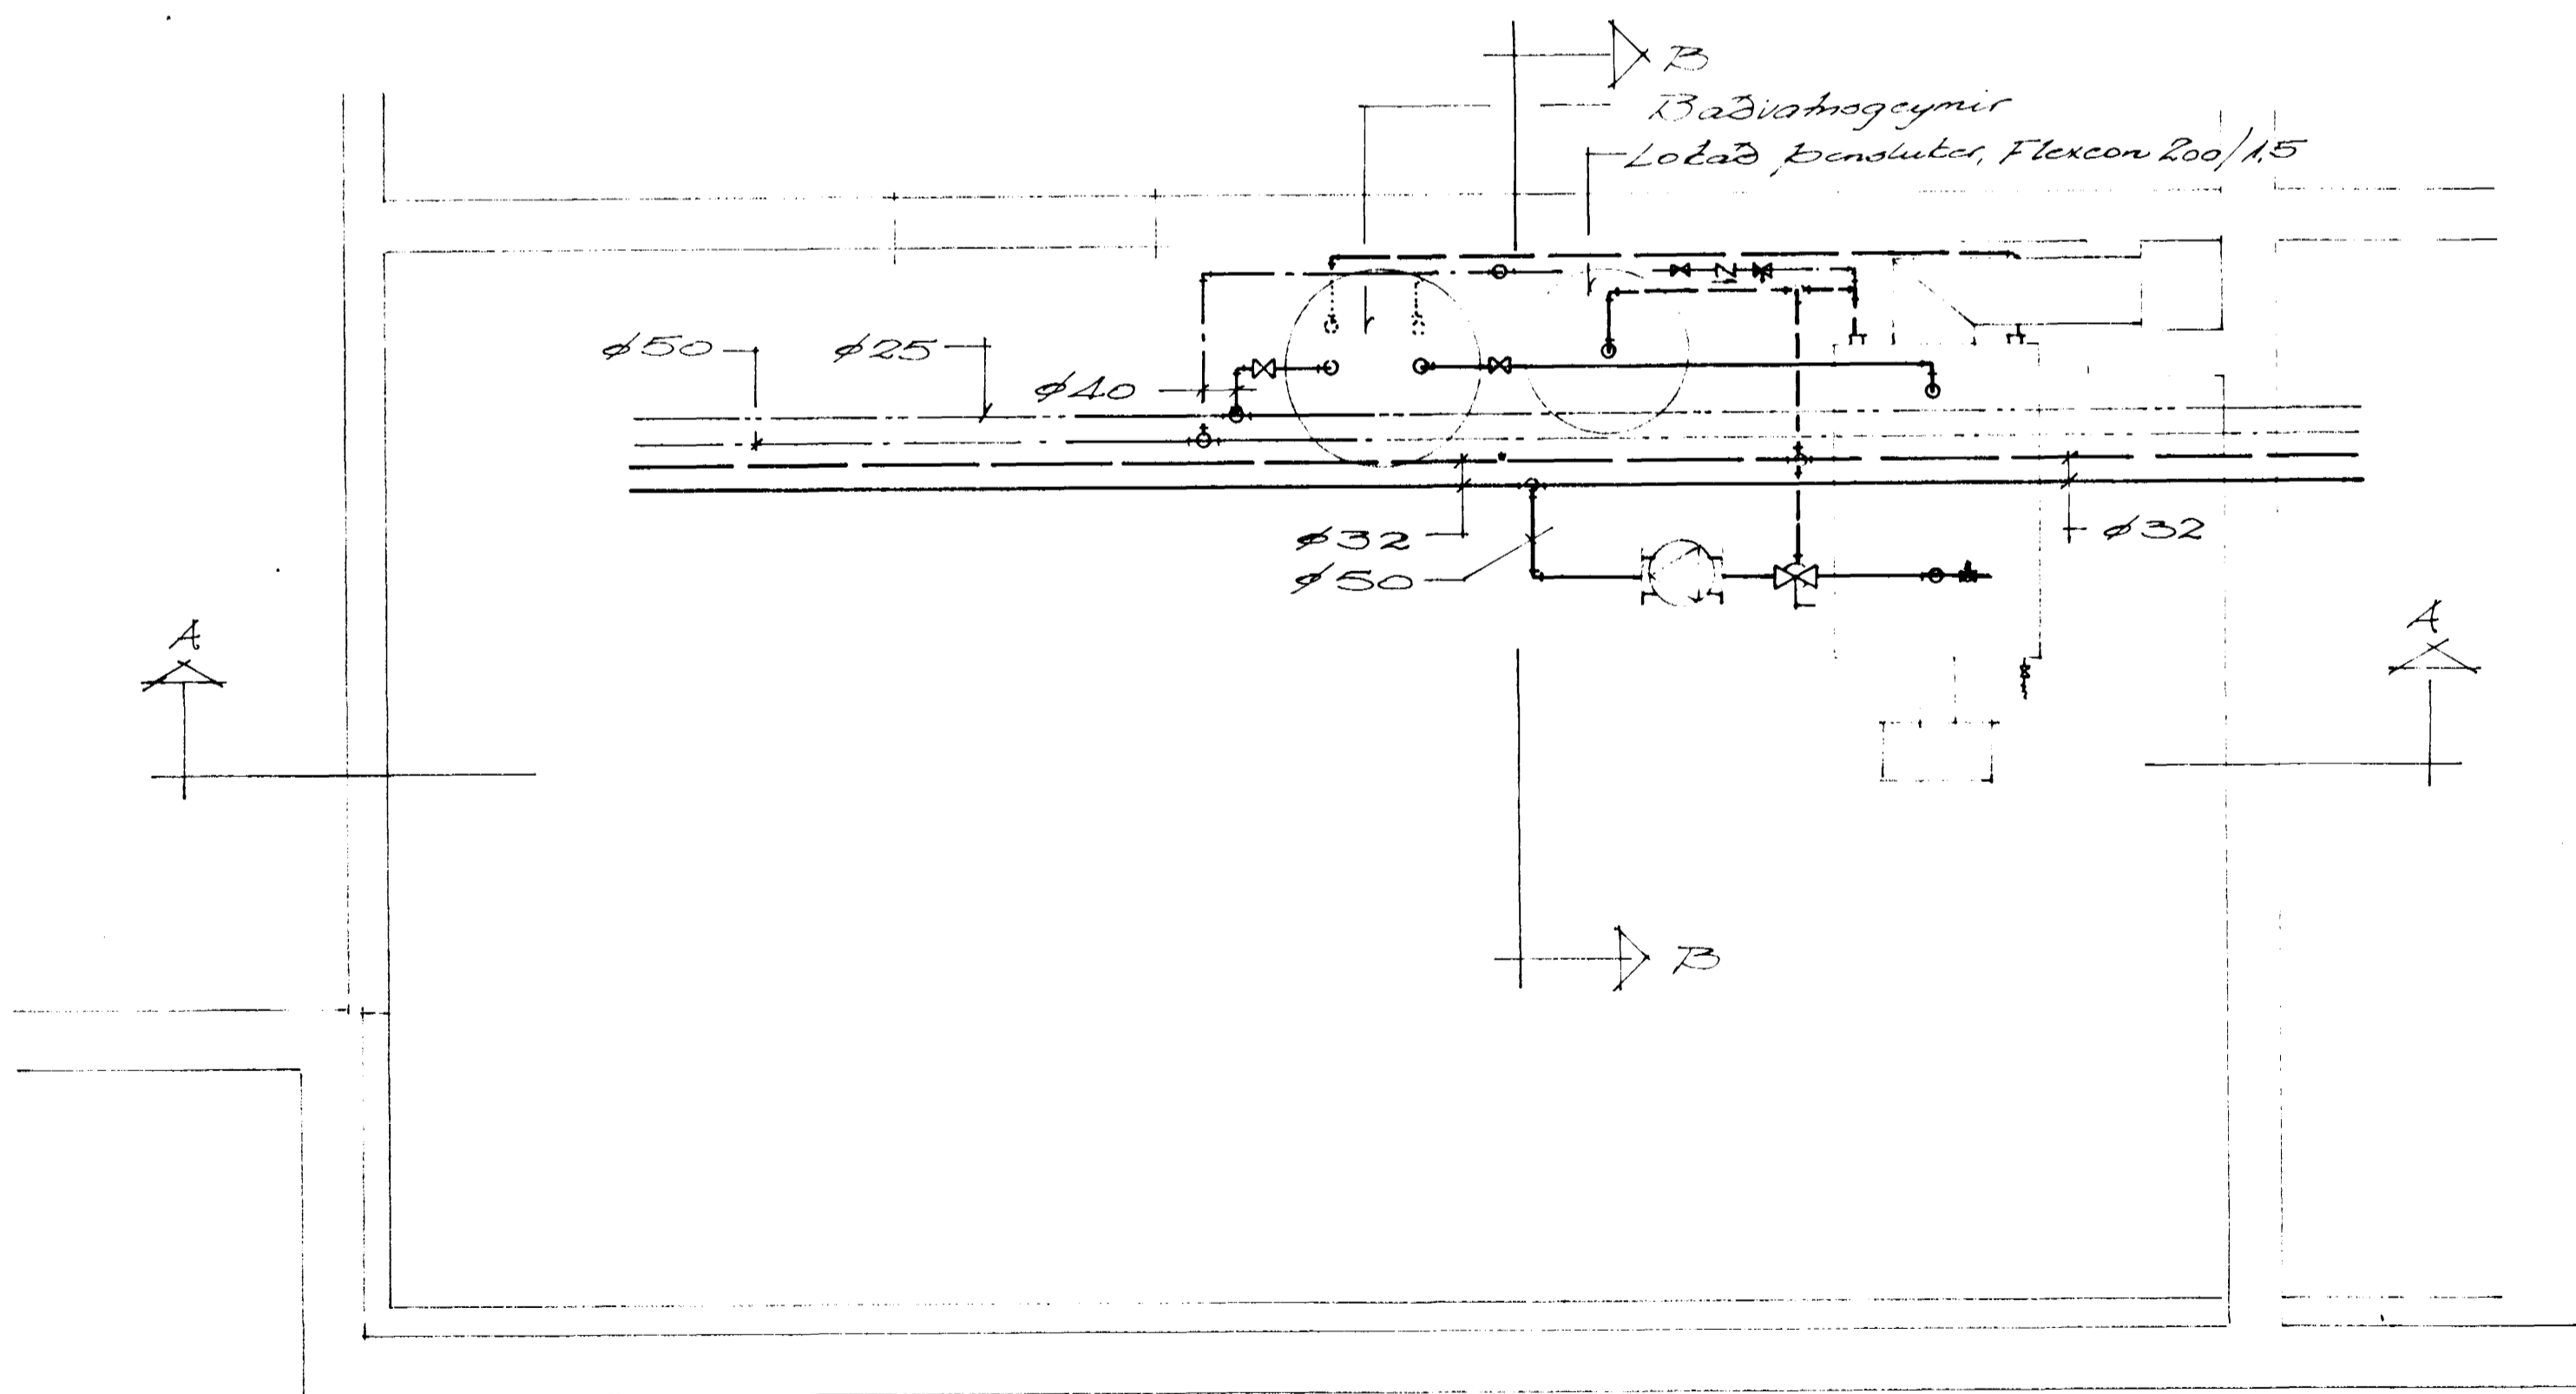

Grundmynd

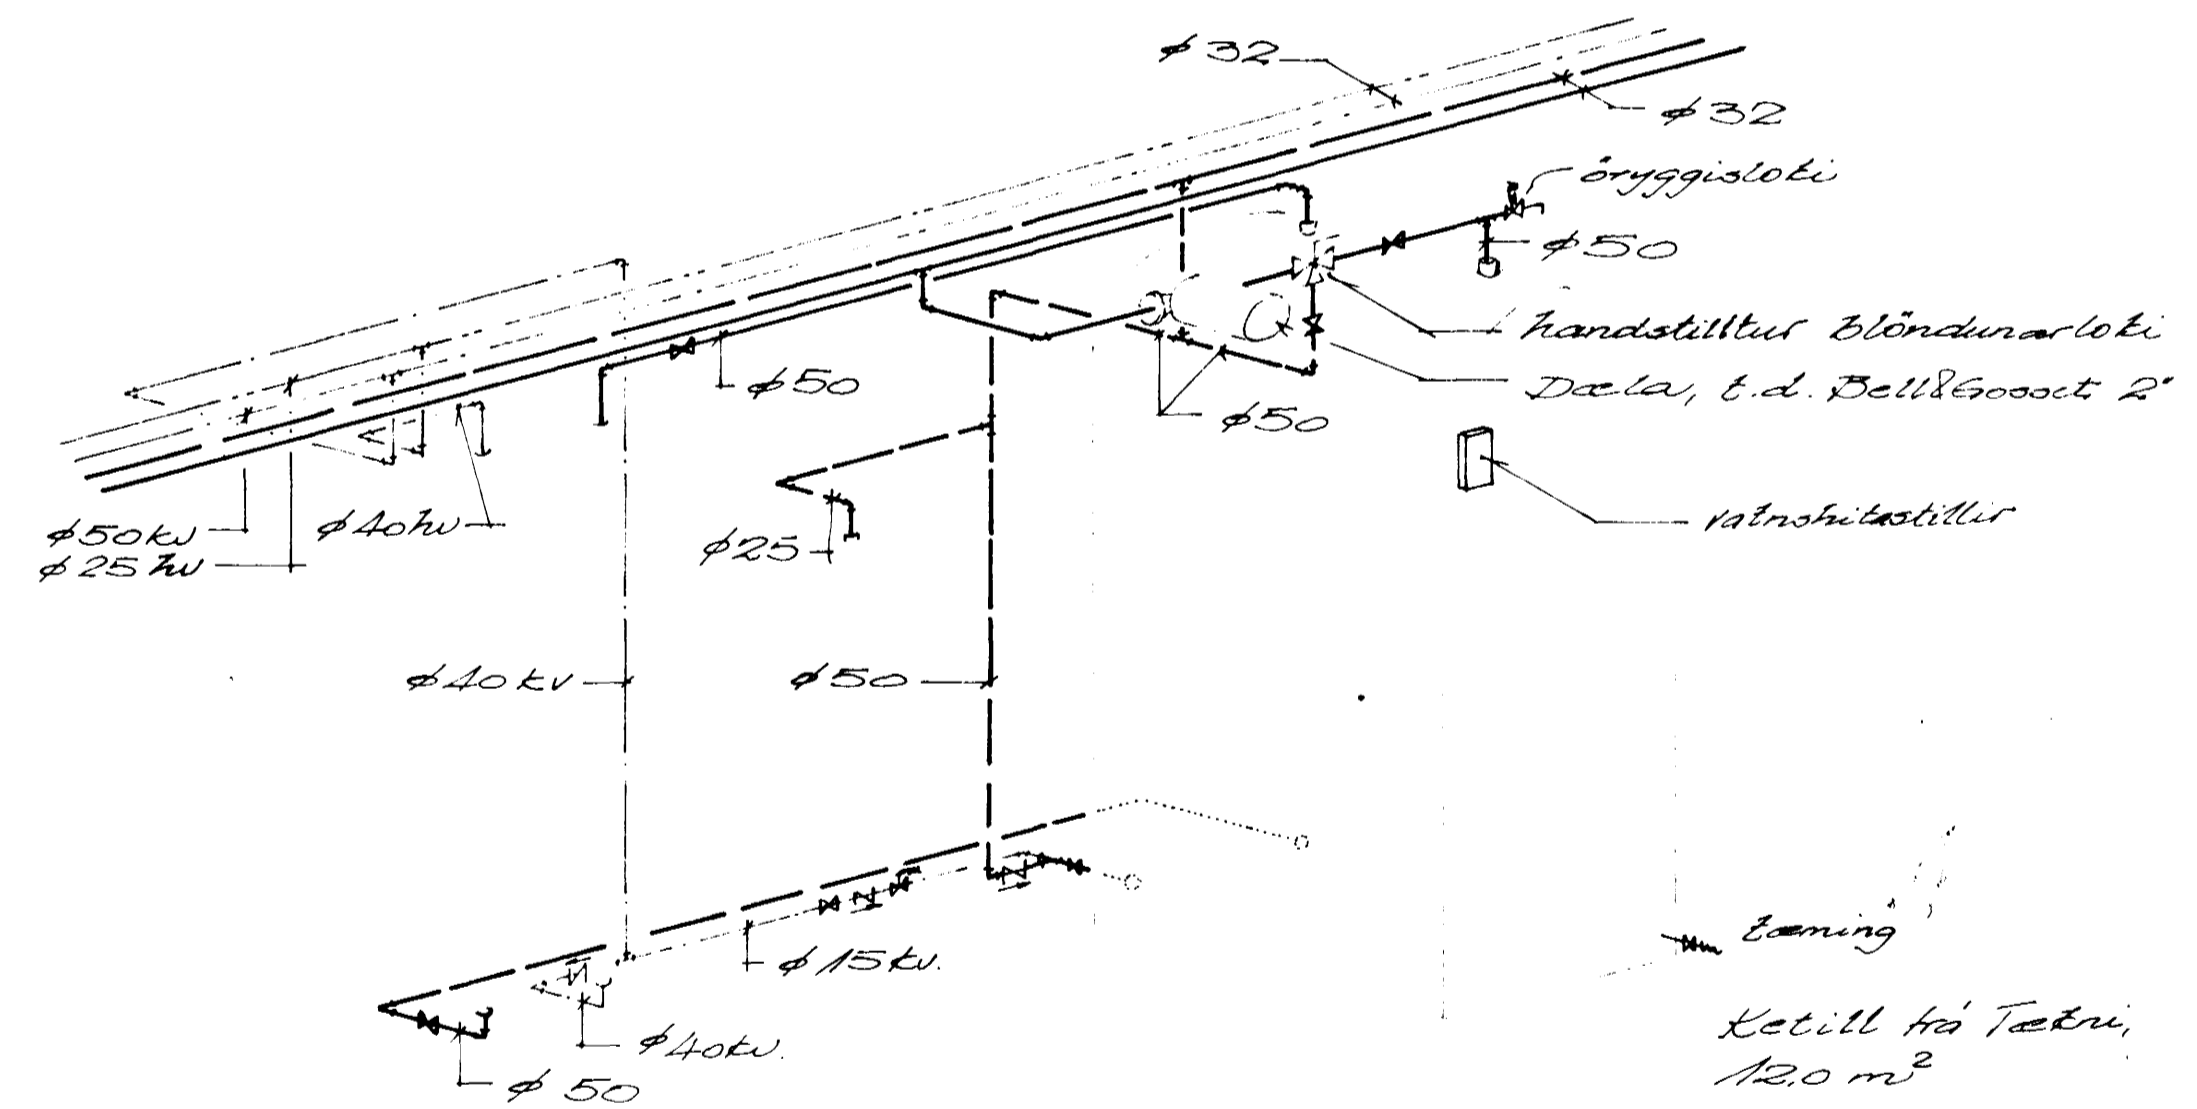

Rúmmynd

BEEIDVANGUR 32	
HAFNARFÍRÐI	
Hítalögn	
Kynslétt	
Grundmynd, snið, rúm.	
BR. D. G. S.	BREYTING
VERKFR. E. DISTOFA ÁRMÚLA 1	REKINGARVÍK - SÍMI 88544
J. d. fl. h. v. g. s. y.	
LIANNAD	KVARDI 120
TEIKNAD 7/7	DAGS. Ágúst 72
YFIRFARIÐ	NR. 7417 BL. 10