



GRUNNMYND 1:50

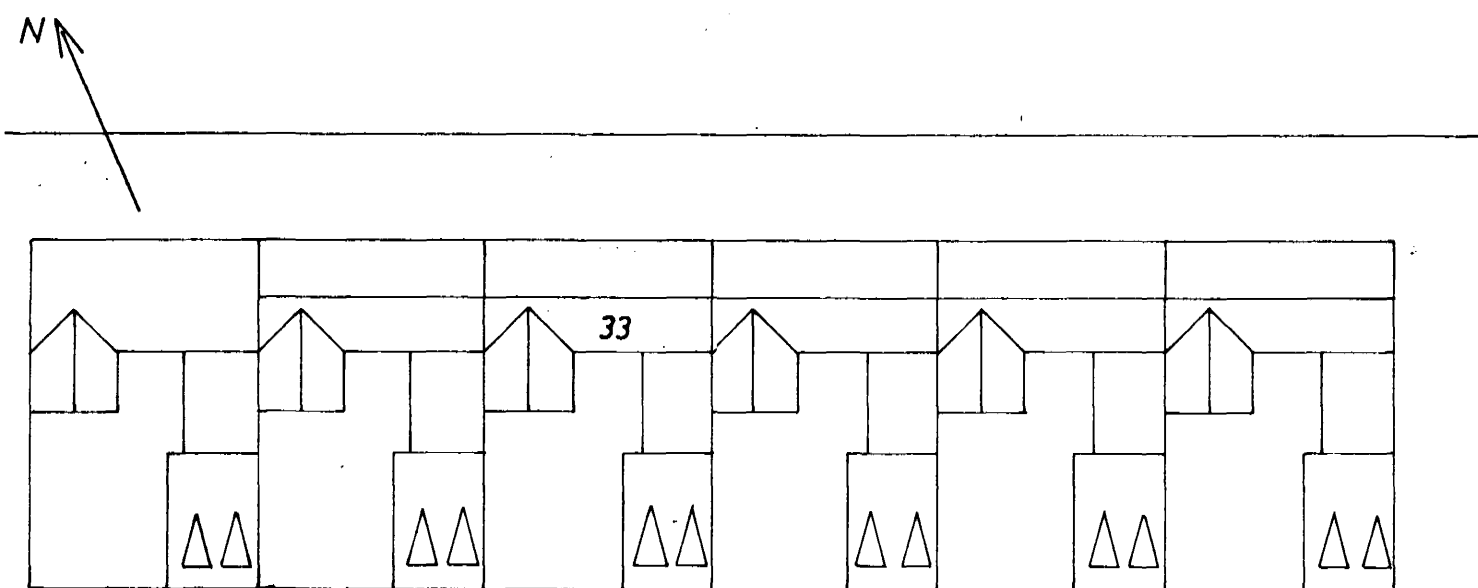

AFSTAÐA 1:500

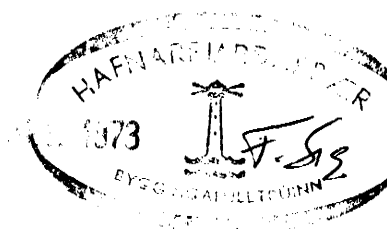

BREIÐVANGUR 33	MÆLIKVARÐI 1:50 1:500	VERK 7312	TEIKN NR 8
HITALÖGN GRUNNMYND	Hannað: <i>ds</i> Teiknað: <i>JB</i>	Yfirfarið: Samb: <i>JB</i>	DAGS JULÍ '73
JÓHANN GUNNAR BERGPÓRSSON VERKFR MVFI KÖLDUKINN 9 - HAFNARFIRÐI - SÍMI 52895	BREYTT		