



GRUNNMYND 1:50

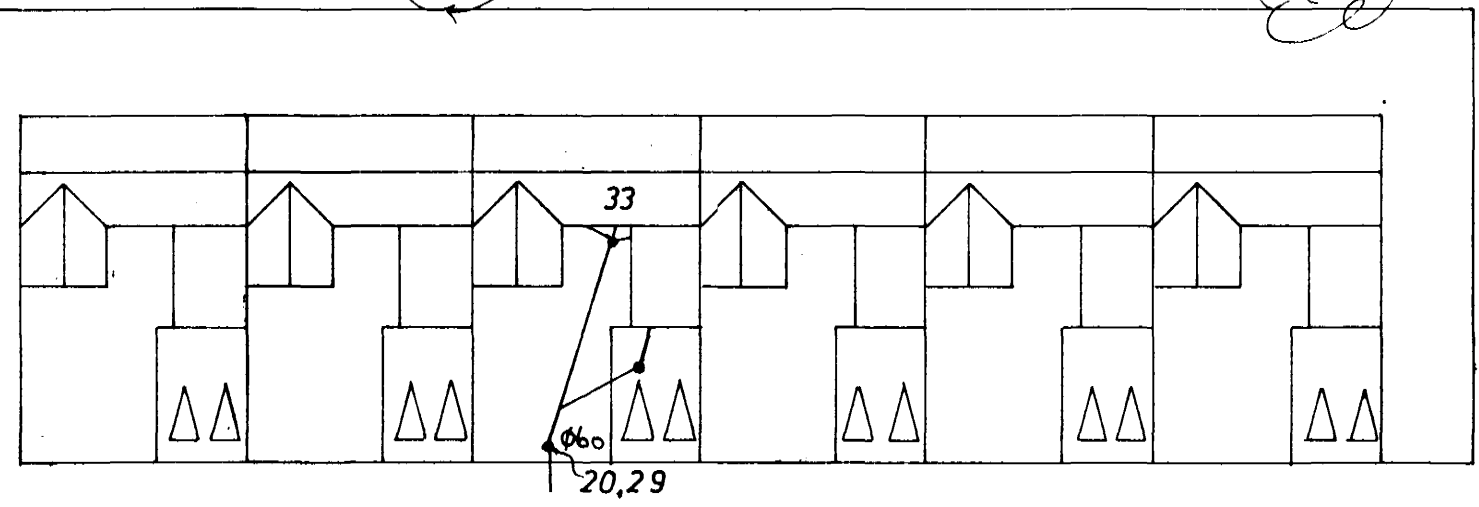

AFSTAÐA 1:500

FRÆRENNSLI:  
 EFNI OG FRAGANGUR LAGNA  
 SKAL VERA SAMKVÆMT  
 BYGGINGASAMÞYKKT HAFNARFJARDAR  
 OG REGLUGERÐ UM HÖLRÆSI  
 Í REYKJAVÍK.

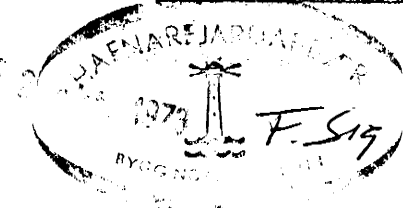

<b>BREIDVANGUR 33</b>	MÆLIKVARÐI 1:50 1:500	VERK 7312	TEIKN NR 4
<b>FRÆRENNSLISLÖGN GRUNNMYND</b>	Hannað: AS Teiknað: [Signature]	Yfirfarð: Samb: [Signature]	DAGS JULI '73
<b>JÓHANN GUNNAR BERGPÓRSSON</b> VERKFR MVFI KÖLDUKINN 9 - HAFNARFIRÐI - Sími 52895	BREYTT		