

Rafhönnun


RÁÐGEFENDUR - HÖNNUN - RAF OG LÝSINGARKERFA - SKIPHOLTÍ 1 - REYKJAVÍK - SÍMI 12666

Húsvéits nr. 2310, Teikning nr. 1503
Samþykkt þ. 26. 1974
f.h. RAFVEITU HA. NAR JARÐAR
Björn Jónsson
Eittílitasmátt rafloagna

Inntök samþykkt 28.3. 1974

f.h. RAFVEITU HA. NAR JARÐAR
Björn Jónsson

BREIDVANGUR 33
HAFNARFIRÐI

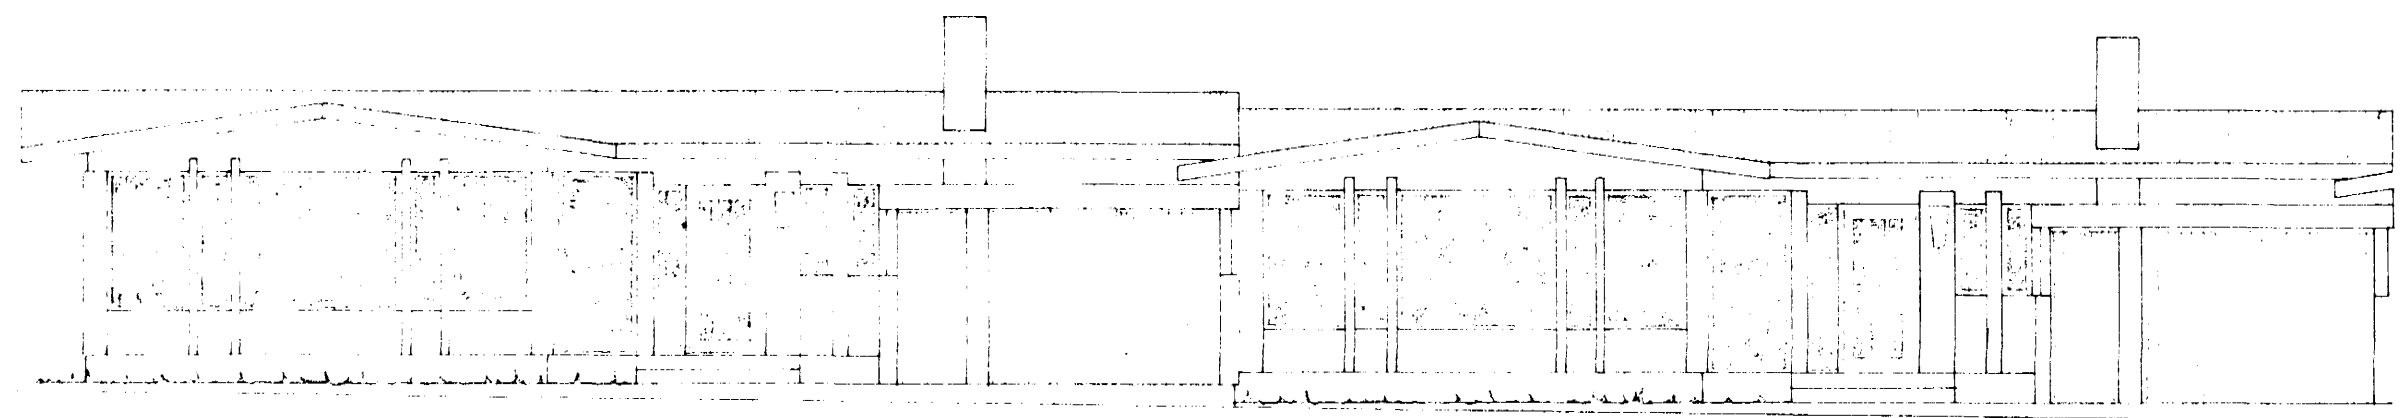

RAFLAGNATEIKNINGAR