



Breidvangur

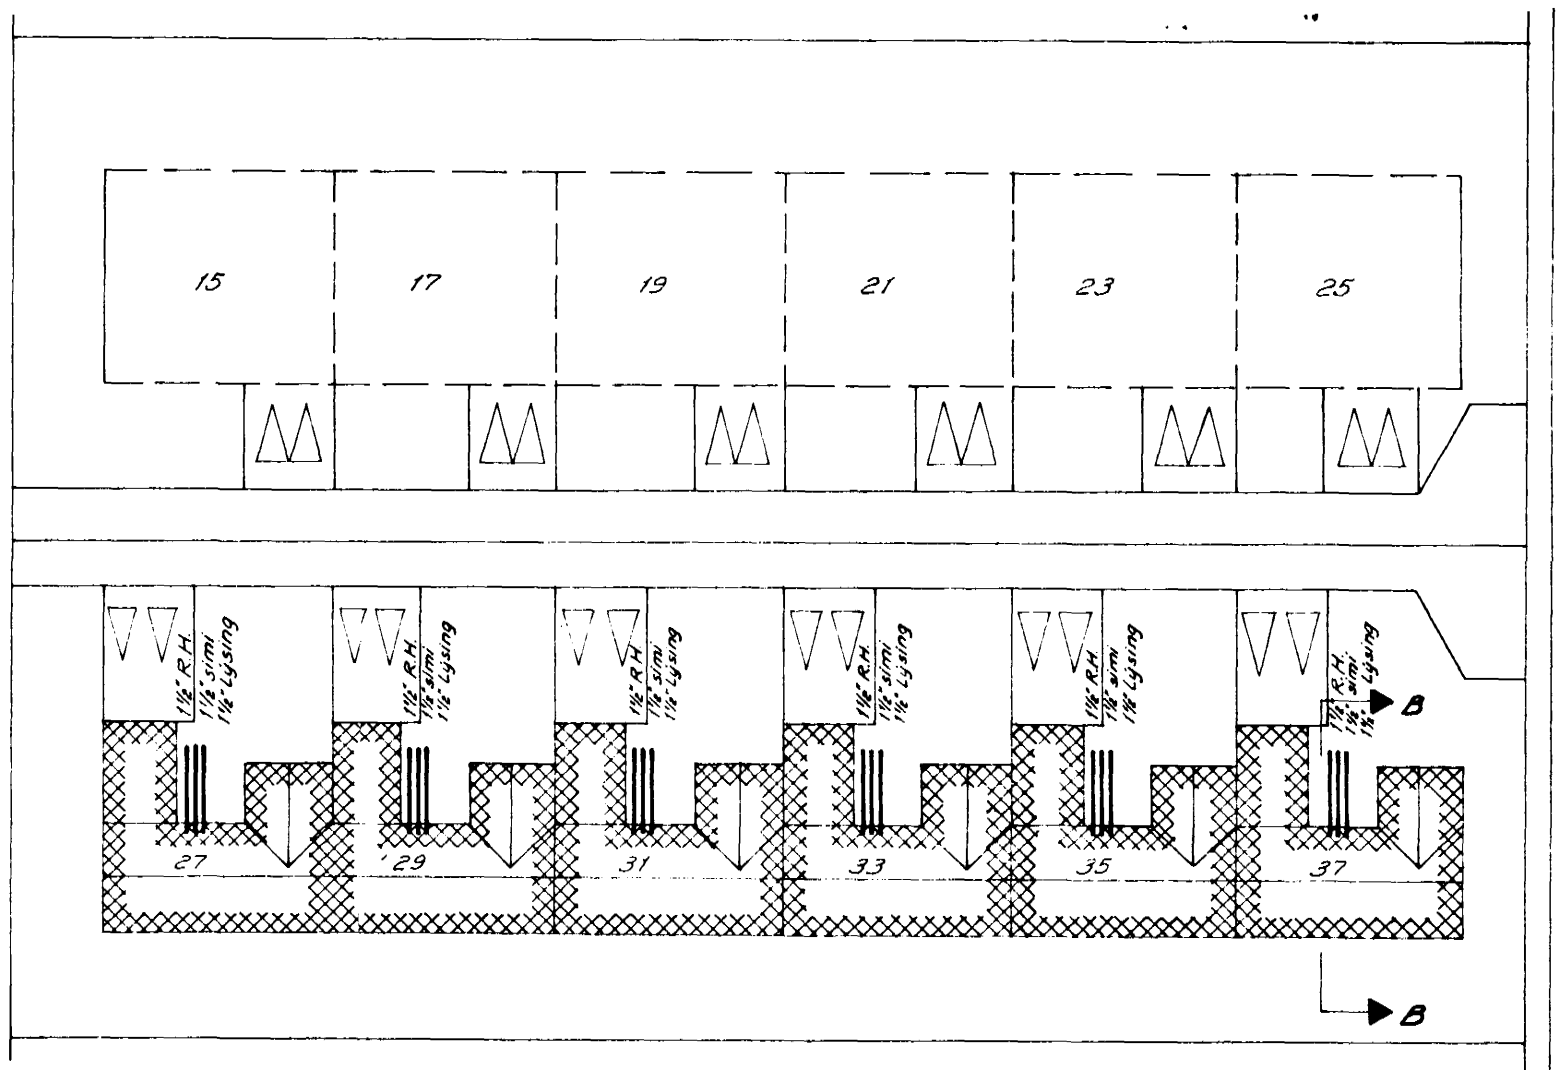

AFSTÖÐUMYND M=1:500

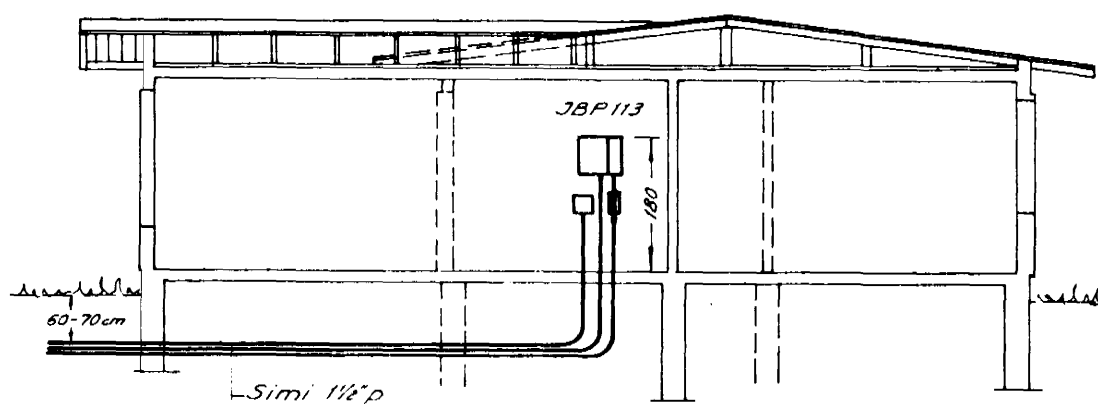

BVERSNIÐ B-B M=1:100

ALMENNAR SKÝRINGAR

1. Allar pipur eru 3/8" og vir 15mm² nema annars sé getið.
2. Hæðir tengla að jafnaði 20cm nema annars sé getið.
3. Hæðir rófa að jafnaði 110cm frá gólfi nema annars sé getið.
4. Mál eru frá fullfrægengnu gólfi eða óeinangruðum vegg í miðju dás eða úr miðri dás í miðju dás.
5. Þar sem pipur eru liggjar hlið við hlið í loftum eða veggjum, skal hafa til á milli þeirra þannig að stögra gól miðveldislega runnið í milli þeirra.
6. Málmiðuta lagran, tekja, lampa og bindiðar skal sambærileg varlega.
7. Verktaki skal samþræða uppgröfin, pipufélla og fella lampa í pipum áður en pipur eru lagðar og lagar lagran.
8. Sá minni tenging, vinur og gjaldska tengi í eintraumum.
9. Allar pipur skulu vera plastpipur nema annars sé getið.
10. Flöar eru með siglur á milli af þörmum og þar eru merktar með málmið 11/2" og 11/2" í miðjum.
11. Dásir tölukassar og millirattarar skulu vera þessumhvernig.
12. Selja skal millirattarar eftir þörmum. Flöar skal í 11/2" þörmum en 11/2" þörmum nema sett sé milliúttar lís. Millirattarar skulu setur undir lampa.
13. Til spreidda millirattarar skal nota 11/2" þörmum.
14. Öll tákni eru tákni og þar á sumum eru lagar að tekjum eftir aðstöðu á stöðum og eftir sérhæfingum.
15. Máltraumur nota og tengla skal vera minnst 10cm.
16. Rofar og tenglar af gerð Busch eða smíð endlegri gerð.
17. Bindi skal samari stöpputeina efni á næstu bindivirum í sökkul, þannig að þeir myndi samfellda heila. Þeirnarur skulu einn þoppast upp í 13ft. Turóttari skal vatnsinnlak, heita og kaldavatslögn. Selja skal málmið af jarðbindingu og skal hafa uppfalla kröfur R.H. Að öðrum kosti skal nota háttur jarðskaut.
18. Öll tákni eru samþræmt íslenskum staðli nr 61.
19. Lampa skal vel og lagmannlega frá lögninni.

BR NR	DAGS	TEIKN	YFIR	BREYTING
TEIKNINGAR NR	81	2	952	BREIDVANGUR
VERK. BLAD	2	FRH. BL.	3	HAFNARFIRÐI
KVARDI	1:500 1:100			AFSTÖÐUMYND, SNID, SKÝRINGAR
HANNAÐ TEIKNAD YFIR	D.A. E.J. J.S./D.A.			Rafhönnun
REYKJAVIK	12.9.77			
	Labi Hagdósson			SKULAGÖTU 63 SIMI 12666