




Vatns- og frárennslislögn á 2 hæð M.1:50

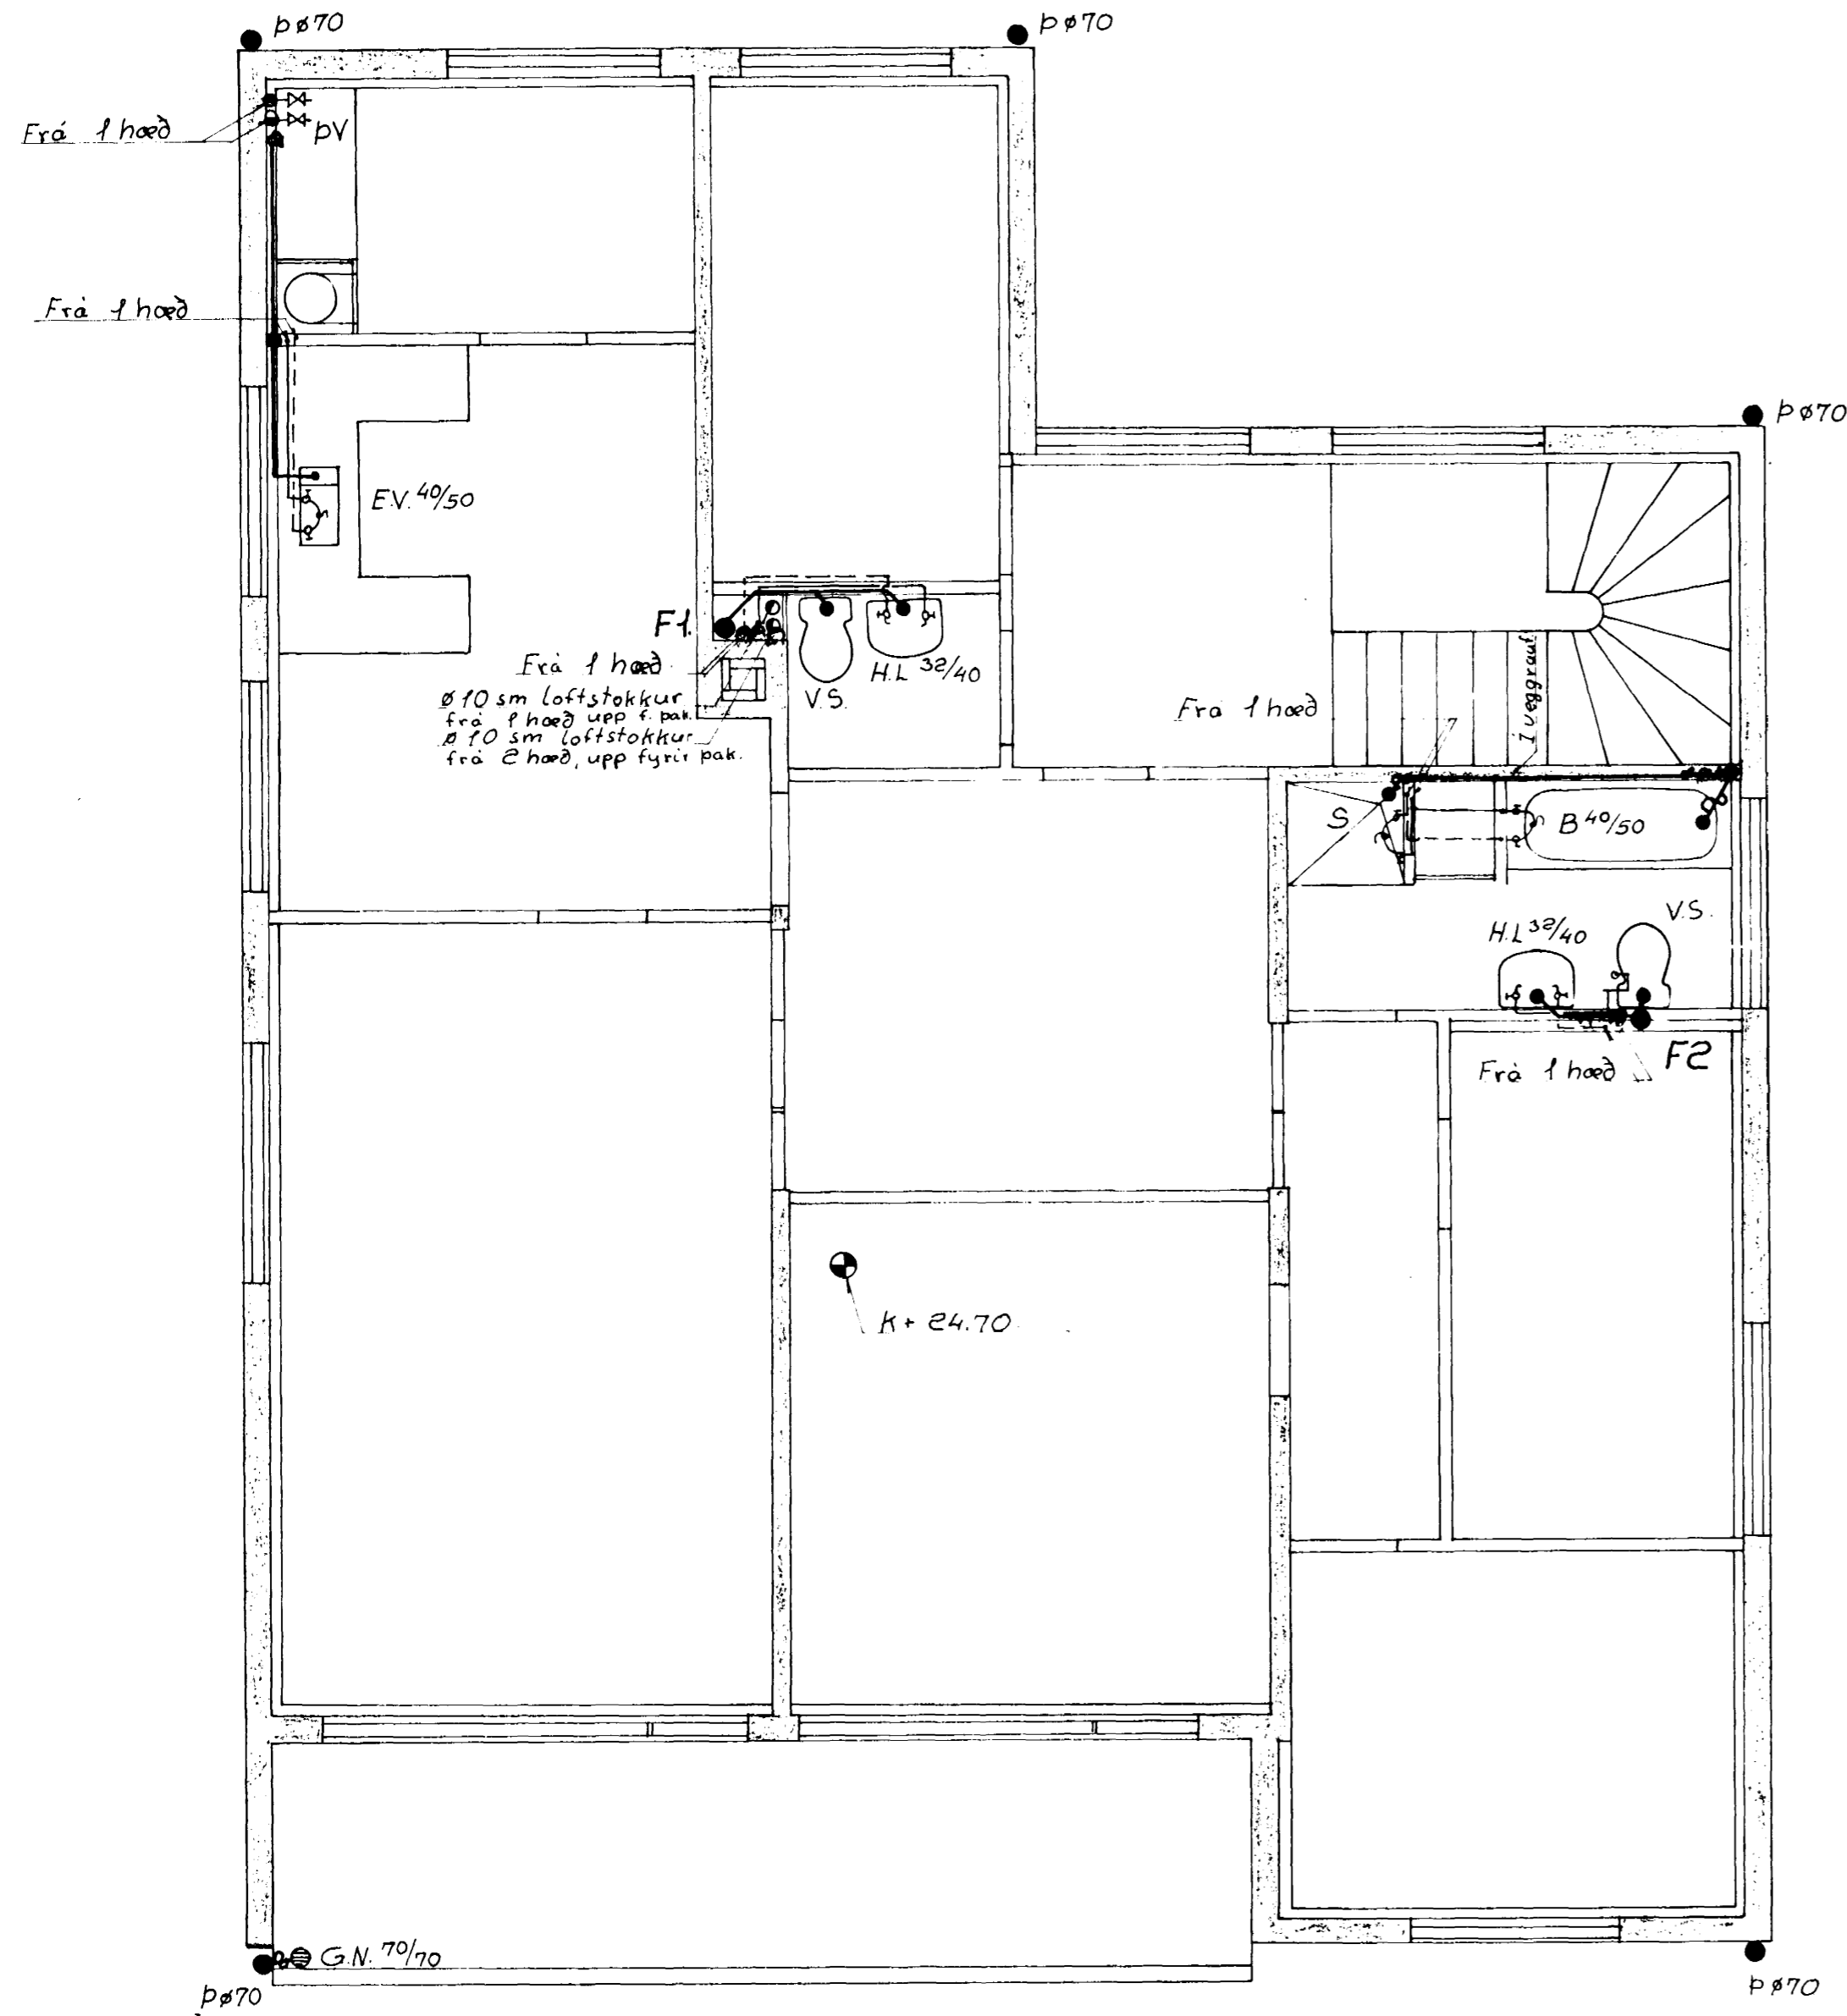

Skýringar.

- EV. = Eldhúsvaskur.
 - H.L. = Handlaug.
 - B. = Badker.
 - V.S. = Vatnssalerni.
 - p.V. = Þvottavél.
 - G.N. = Gólfniðurföll.
 - G. = Garðvatn.
 - p = Þakniðurföll.
 - L = Loftþúdi.
 - Kötur í m.
 - Þvermál á pípum í mm.
 - Efni og frágöngur lagna í samræmi við reglugerðir.
- Renniloki.
 - Einstreymisloki.
 - Vatnsmælir.
 - Renniloki með spindli upp úr jörð.
 - Flokkroni.
 - Krani með slöngustúl.
 - Tæmingarventill.
 - Blöndunartæki.
 - Krani.
 - Kalt vatn.
 - Heitt vatn.
 - Vatnslagnir eru galvaniserðar.

Vatnslögn, rúmmynd. (EKKI í mælisku)

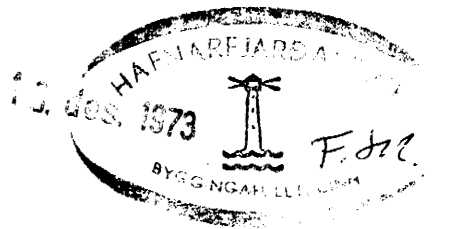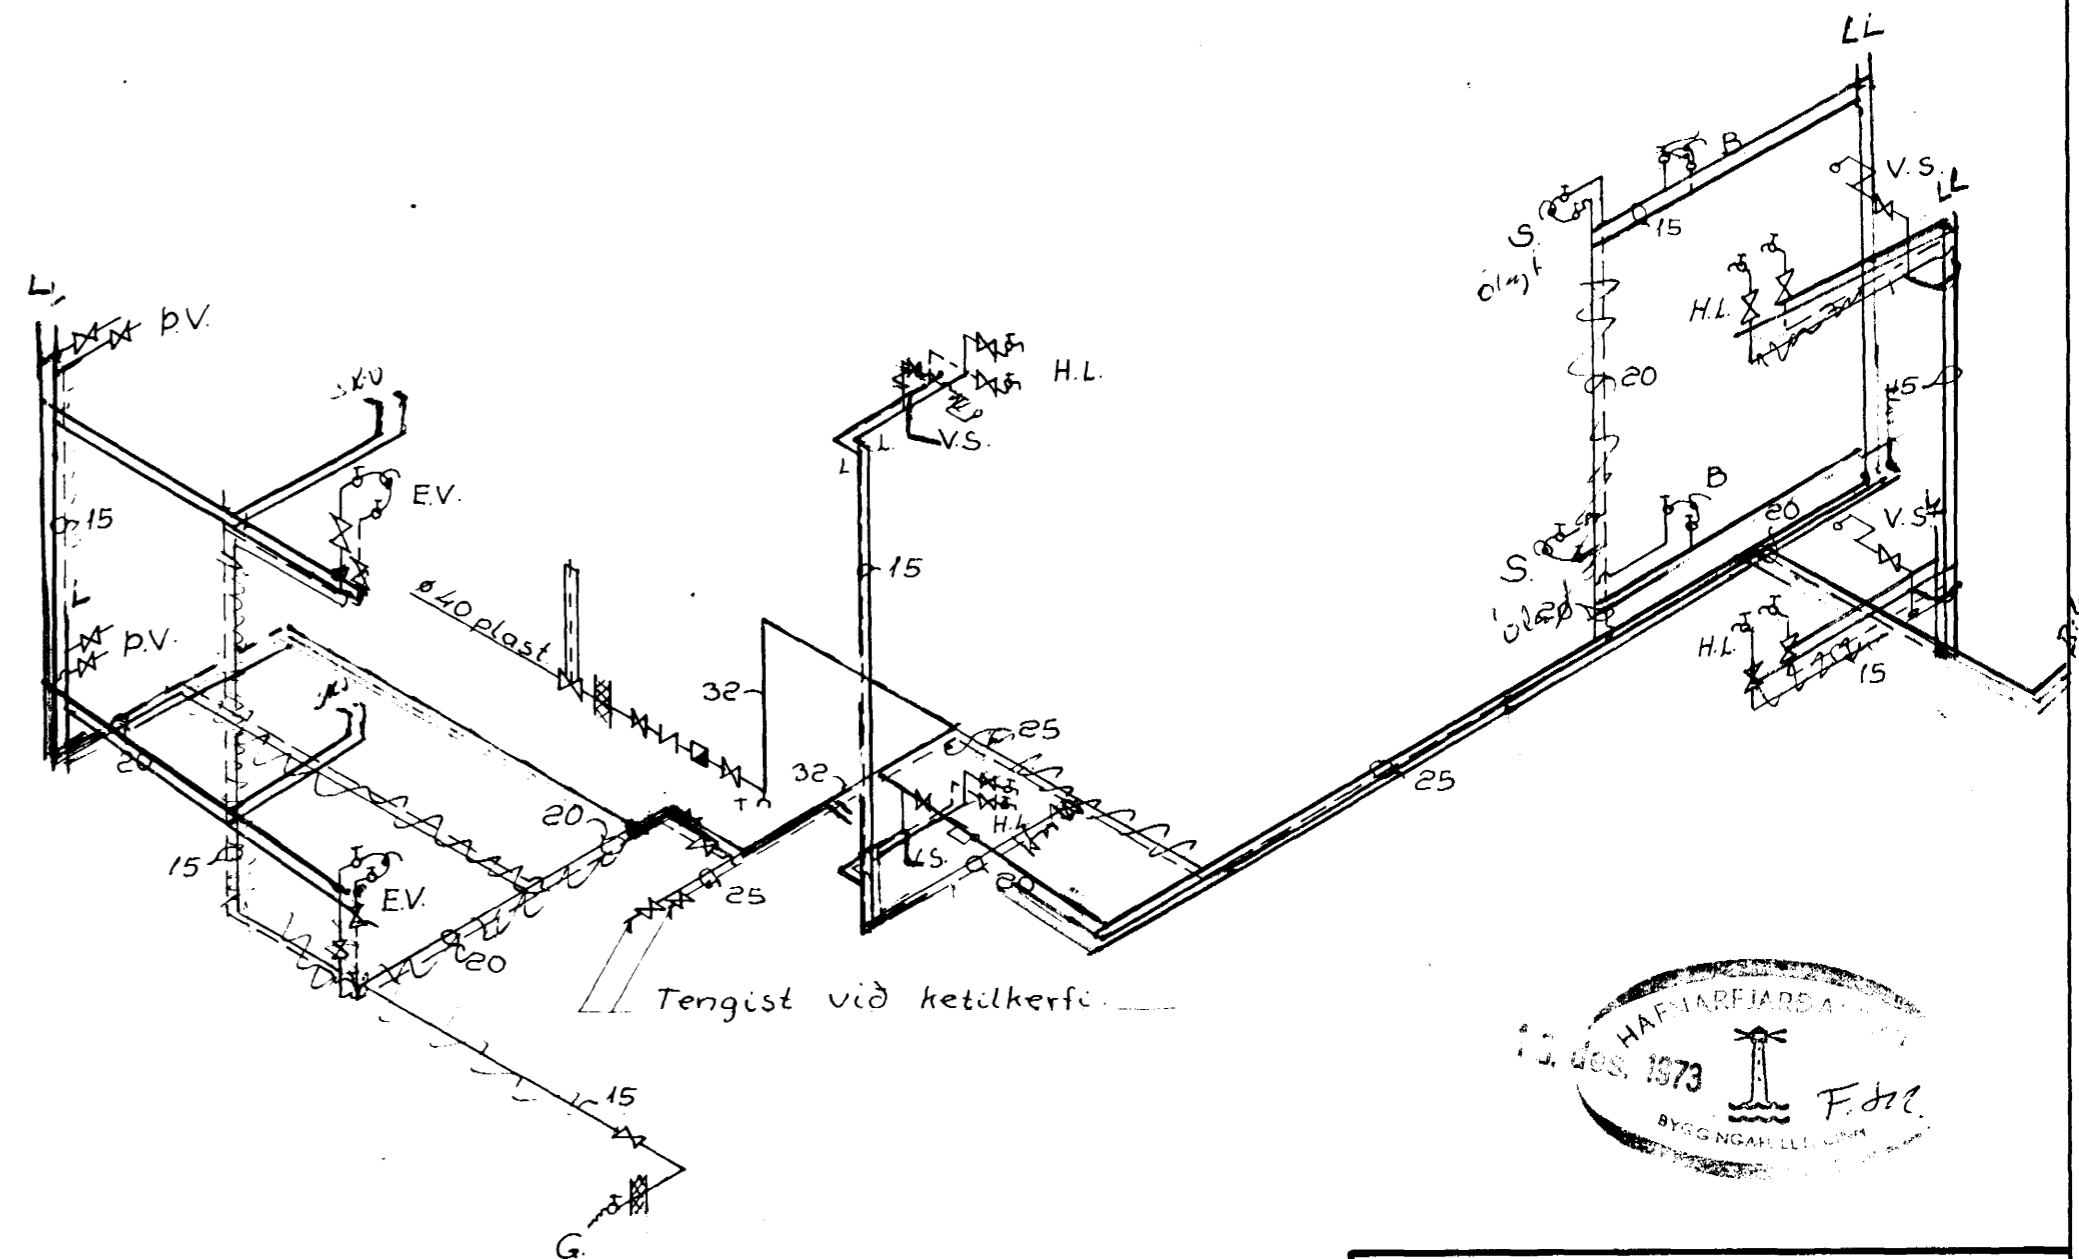

Breiðvangur 34 Hafnarfirði.	
Mkv. 1:50	Vatns- og frárennslislögn á 2 hæð. Rúmmynd vatnslagnar.
Teikn.	
Dags-3-11-73	
Blað 4	
Freyri Jóhannesson M.T.F.Í.	