

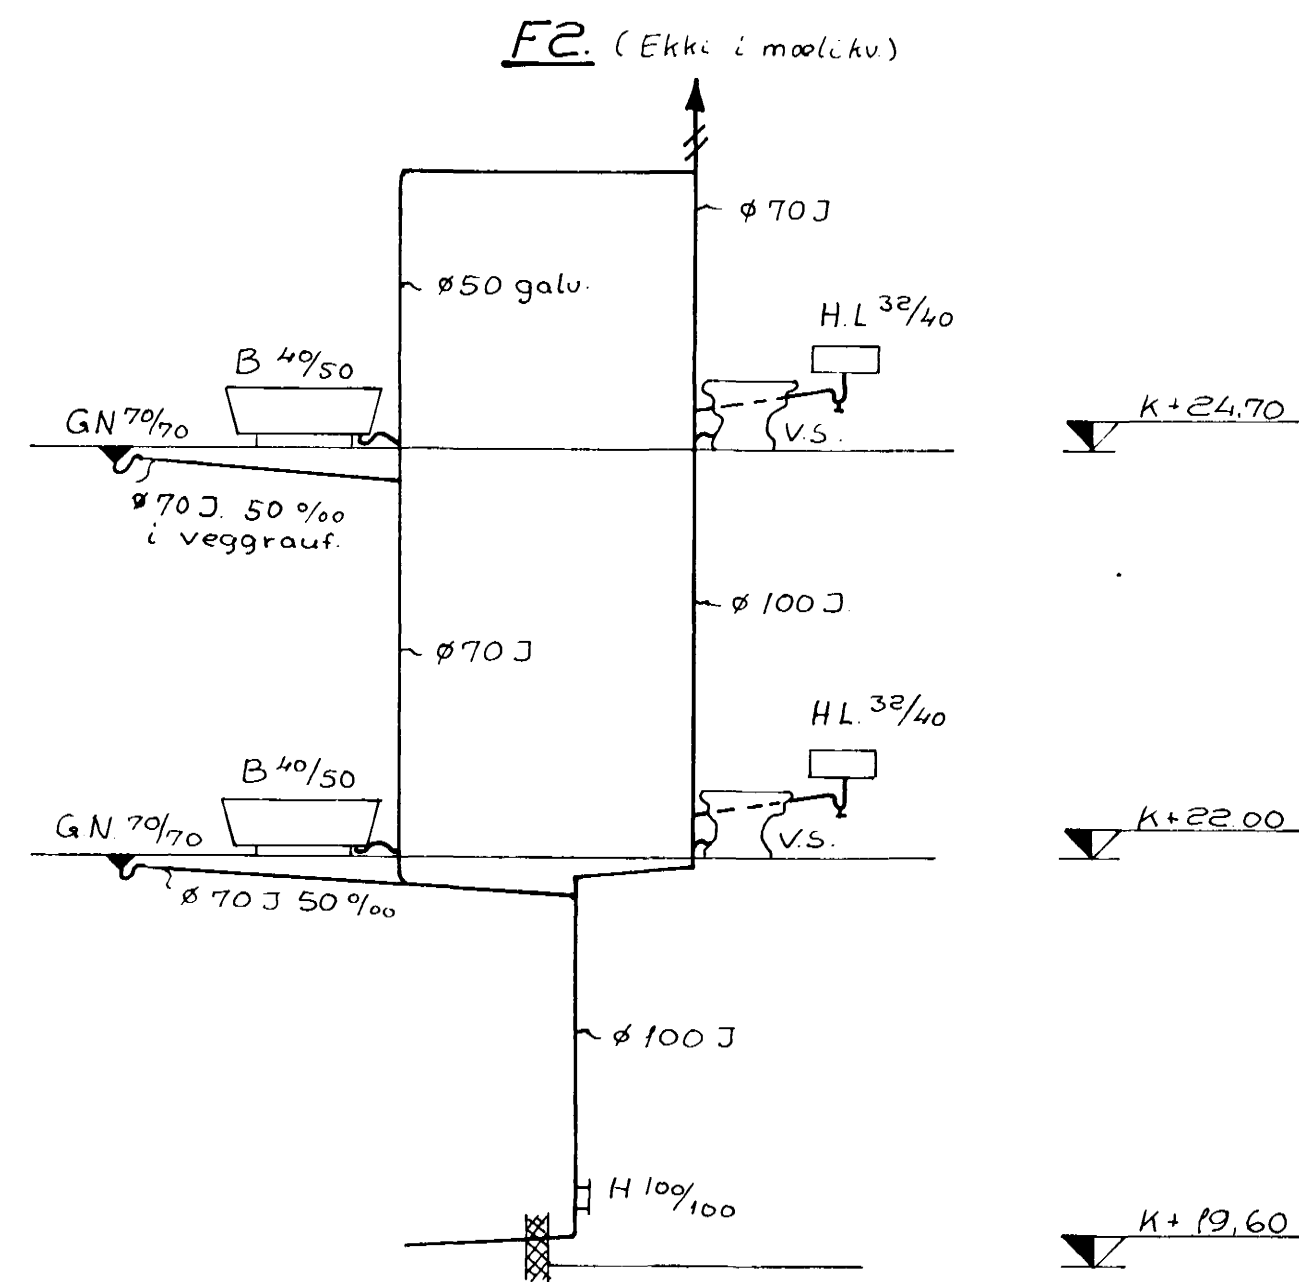
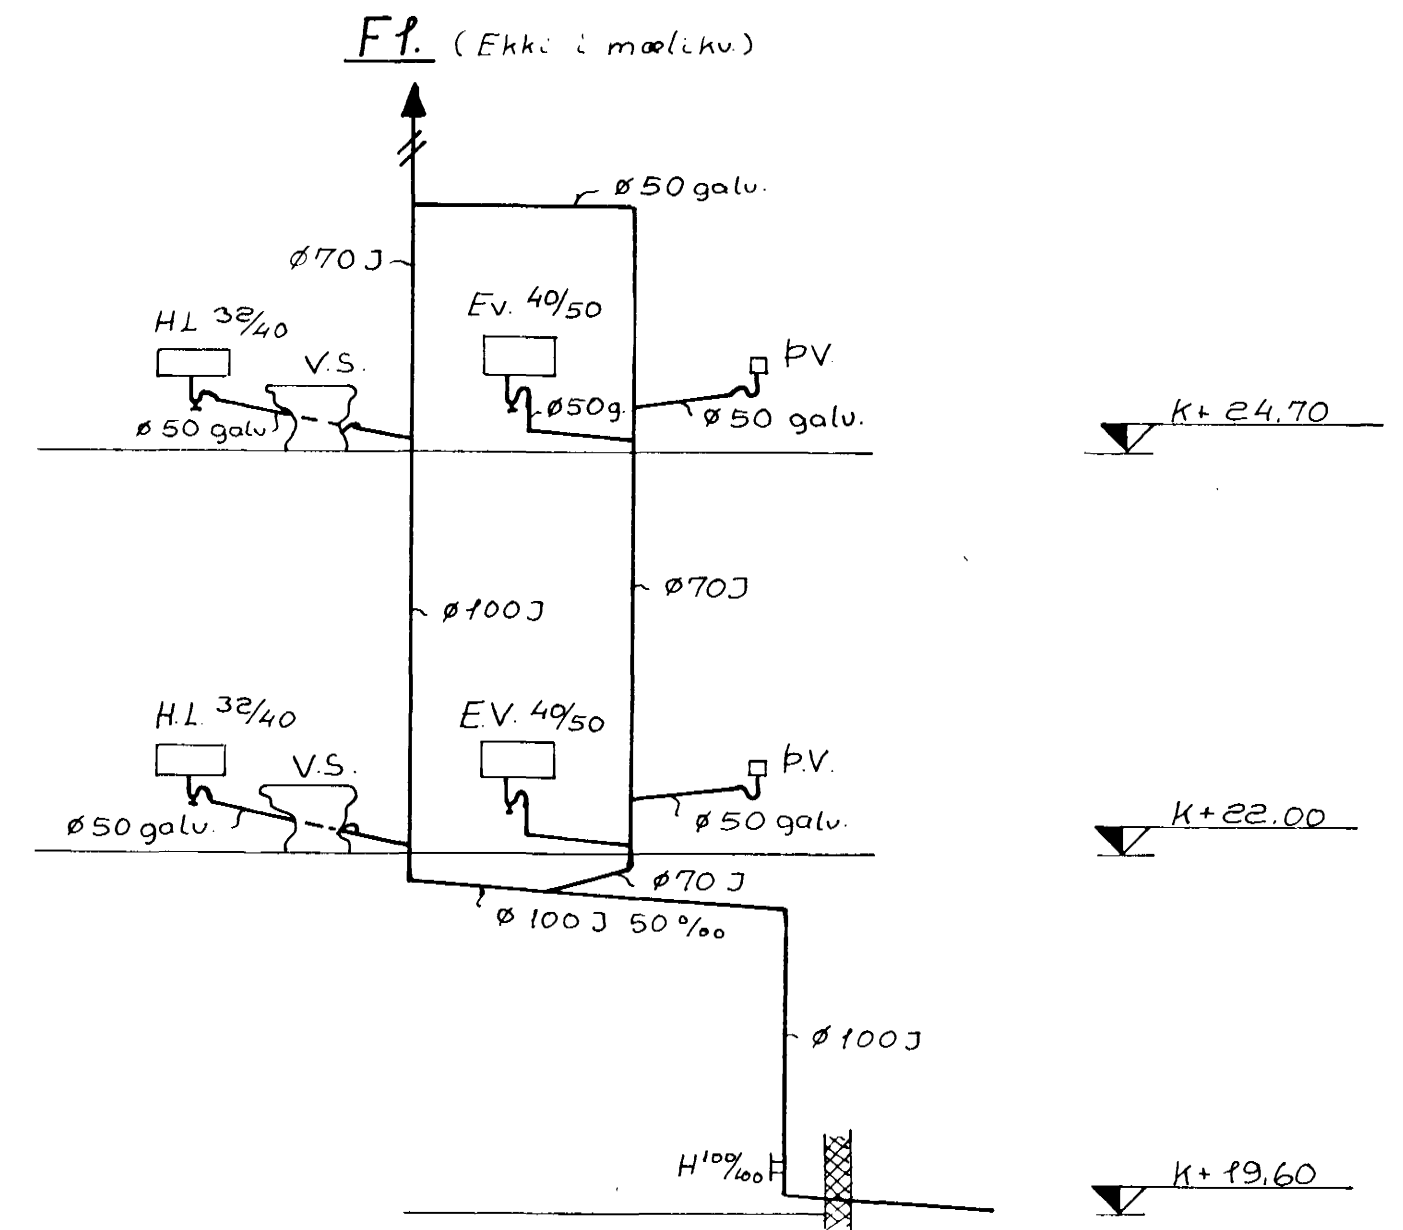


Vatns- og frárennslisögn á 1 hæð. M. 1:50

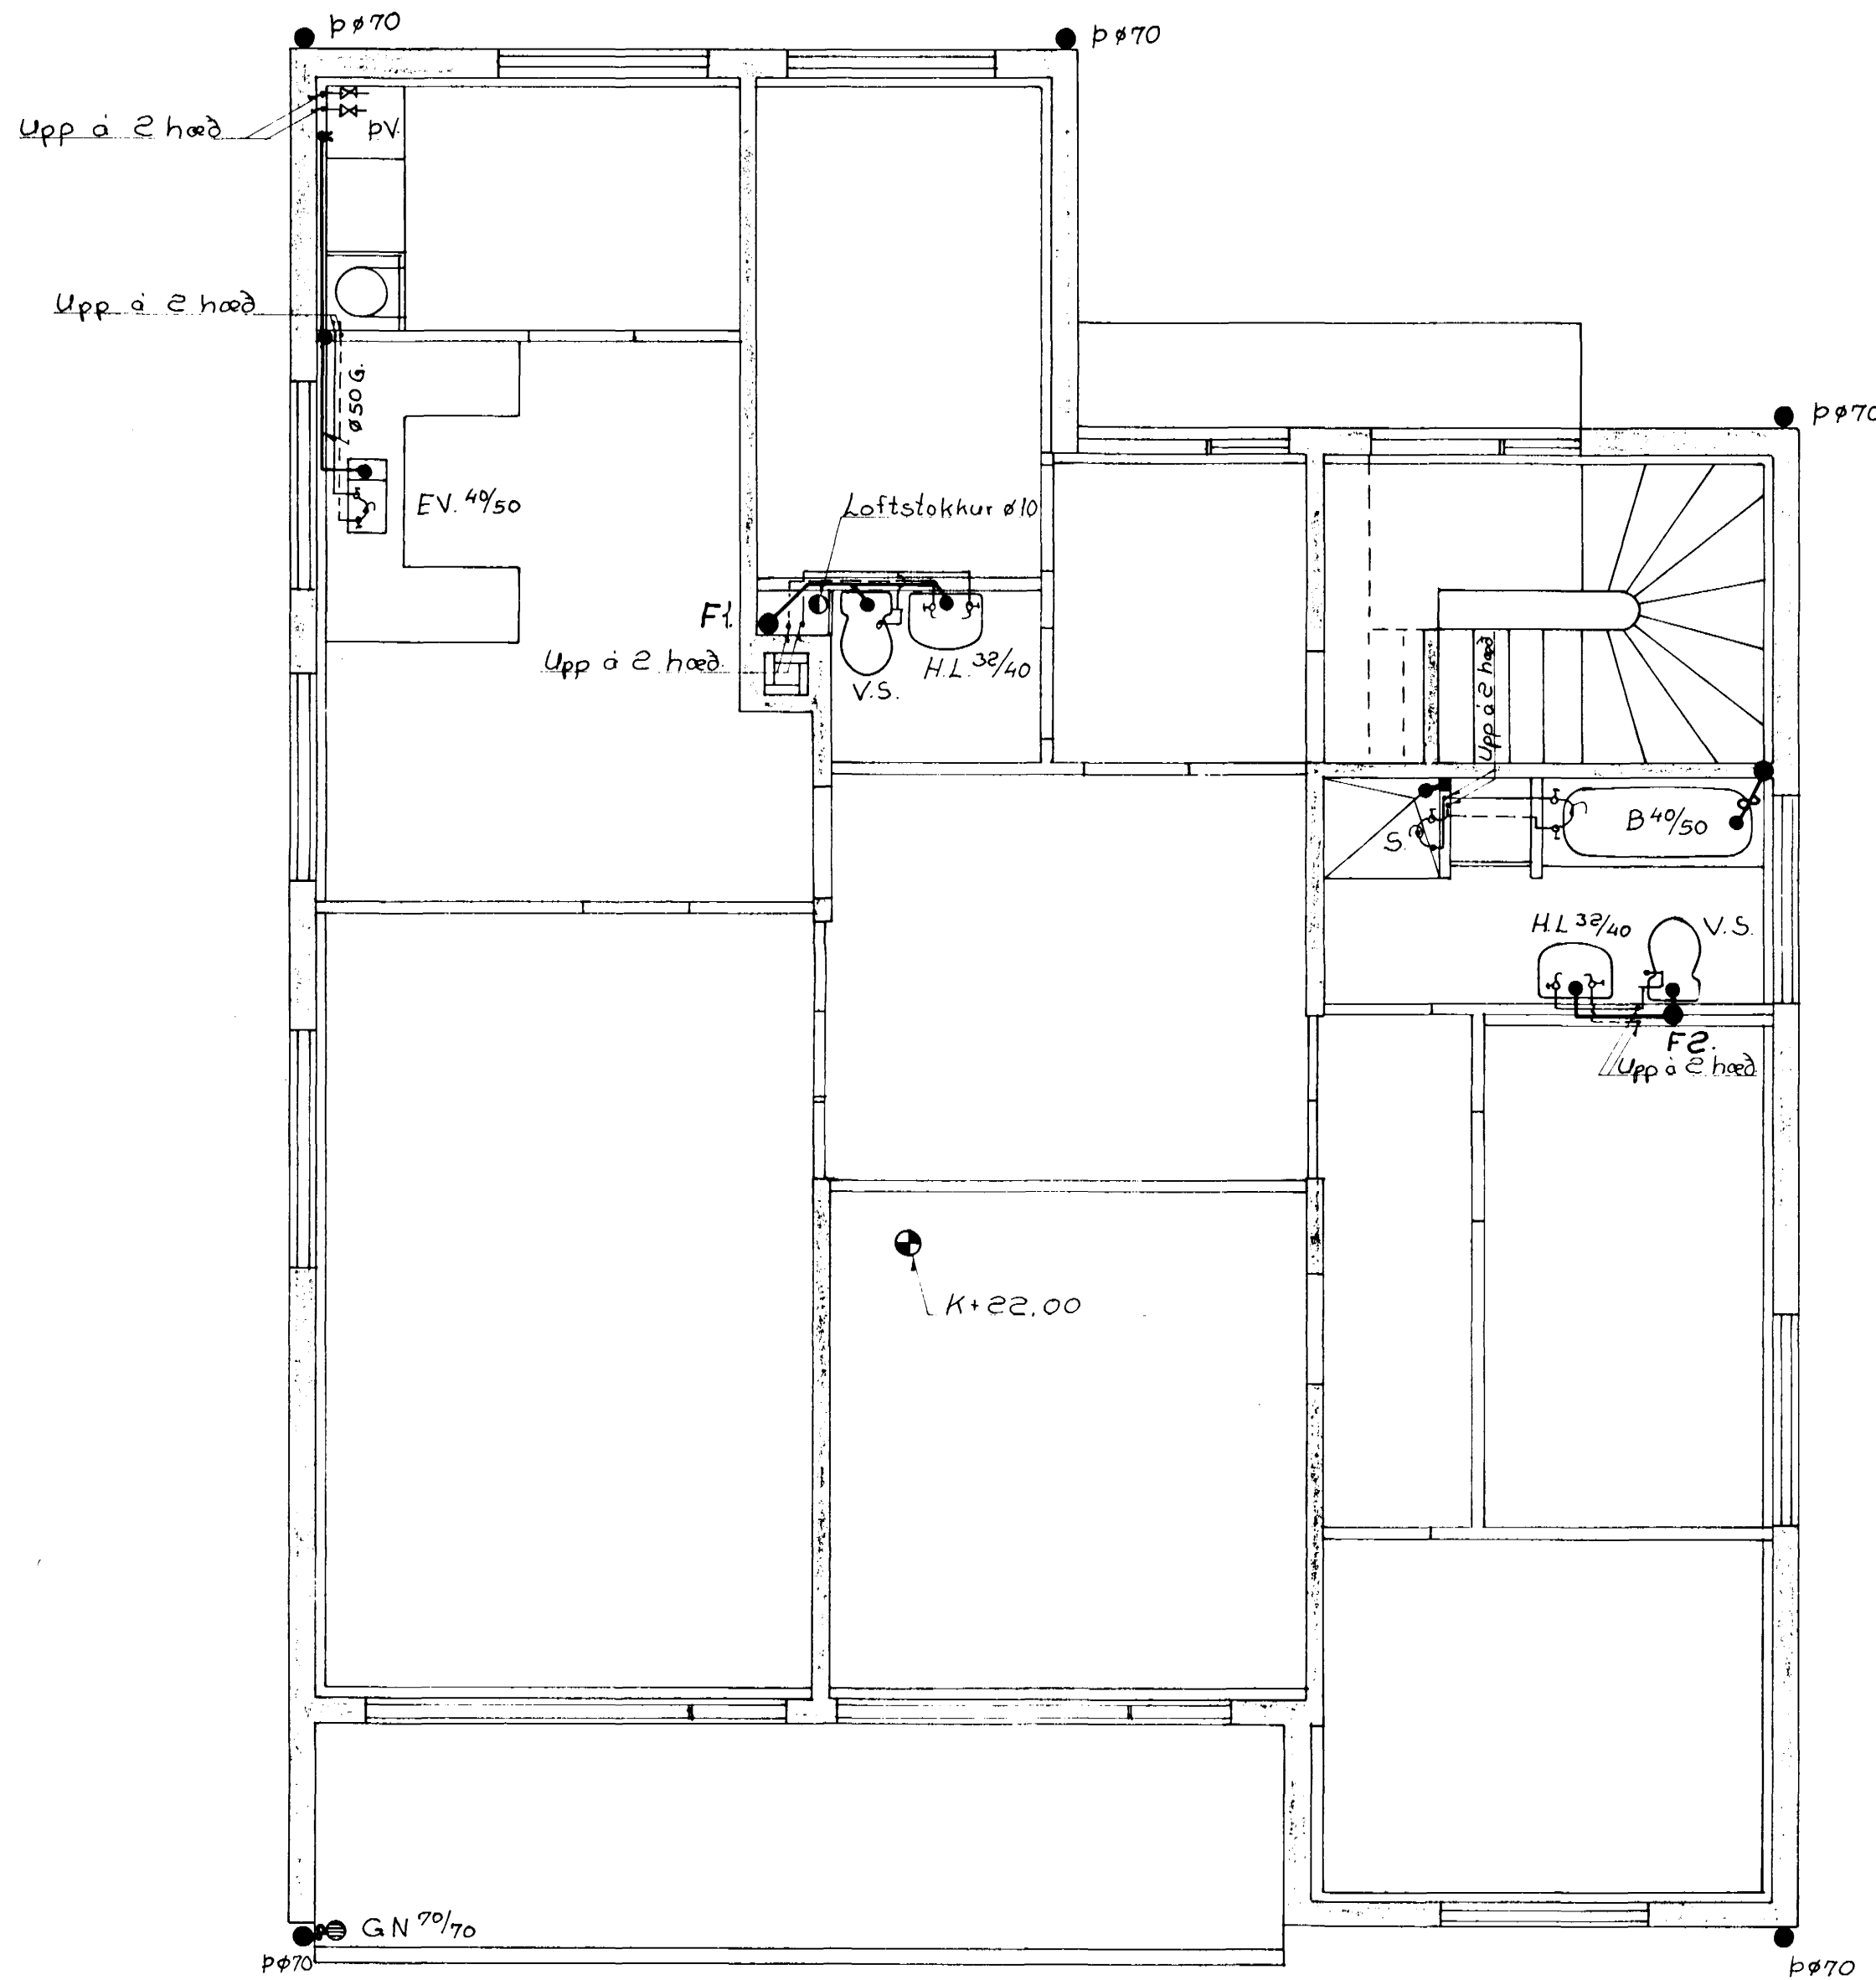

Efni og frágangur lagna í samræmi við reglugerðir.

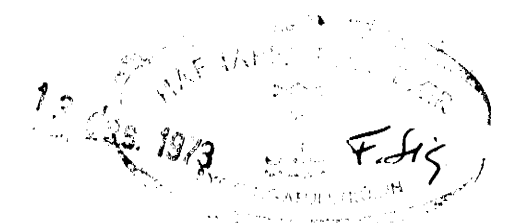

Breiðvangur 34 Hafnarfirði.	
Mkv. 1:50	Vatns- og frárennslisögn á 1 hæð. Fallpipur.
Techn. 180	
Dags 2-11-73	
Blað 3	
Freyr Johannesson M.T.F.I.	