

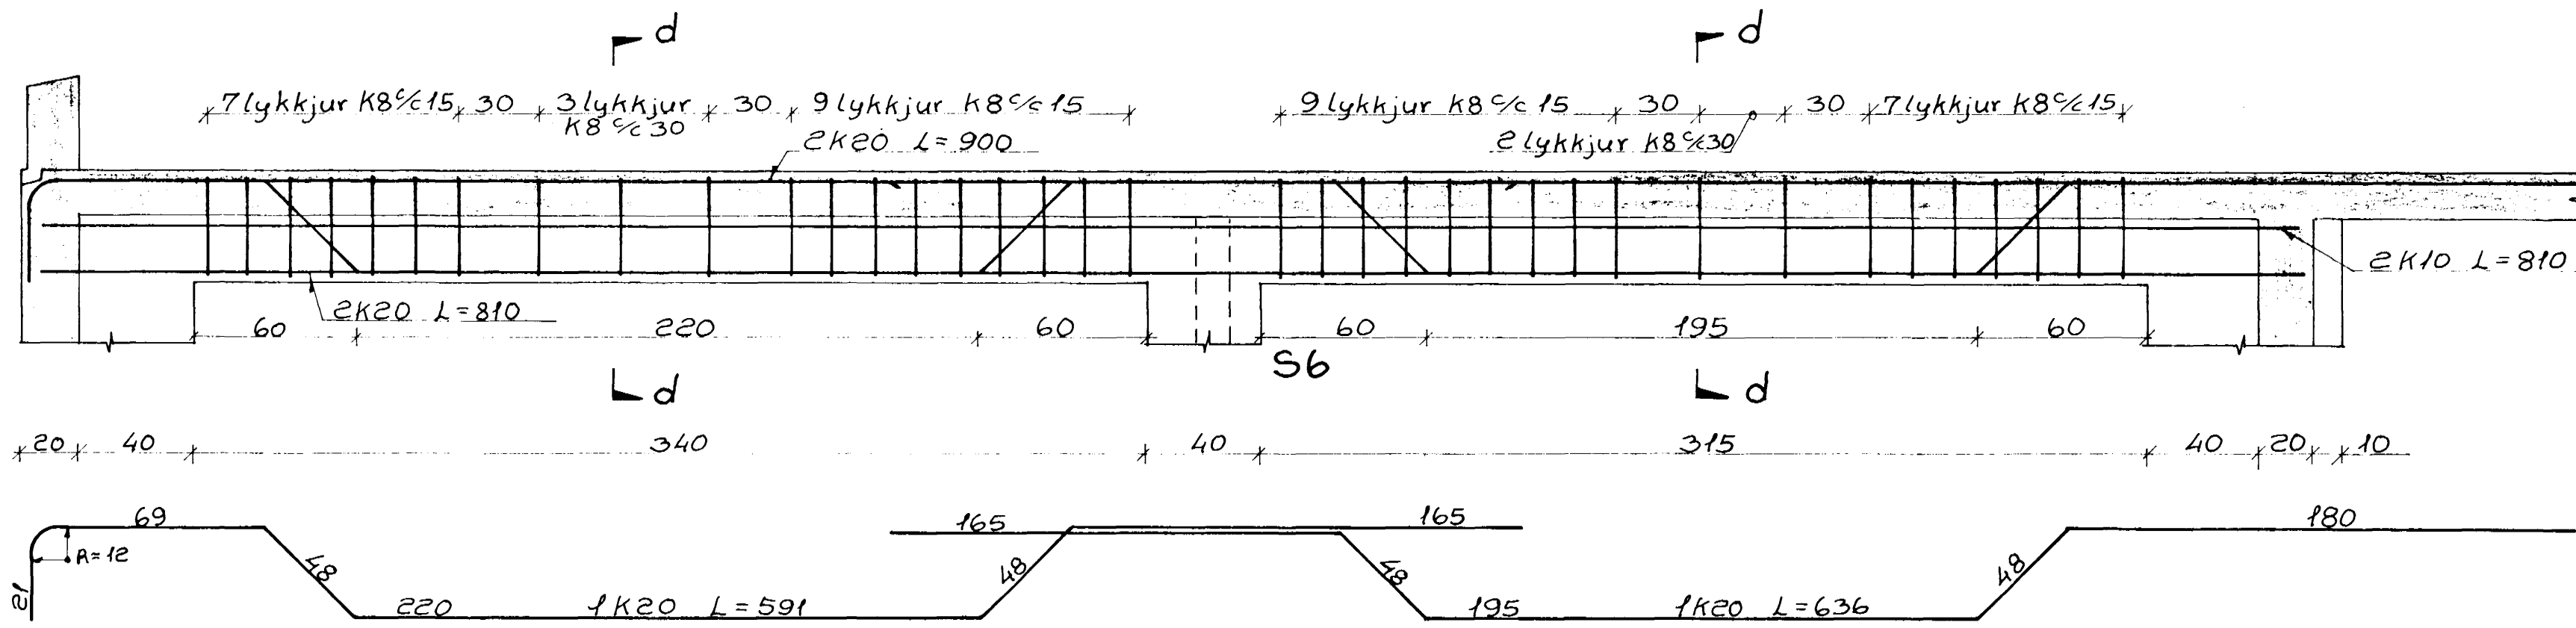
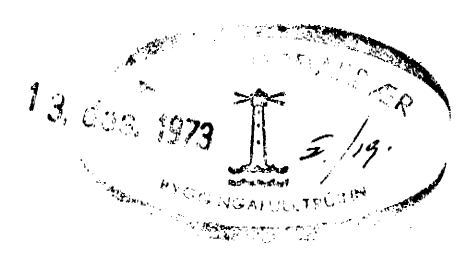


Biti B4. M.1:20

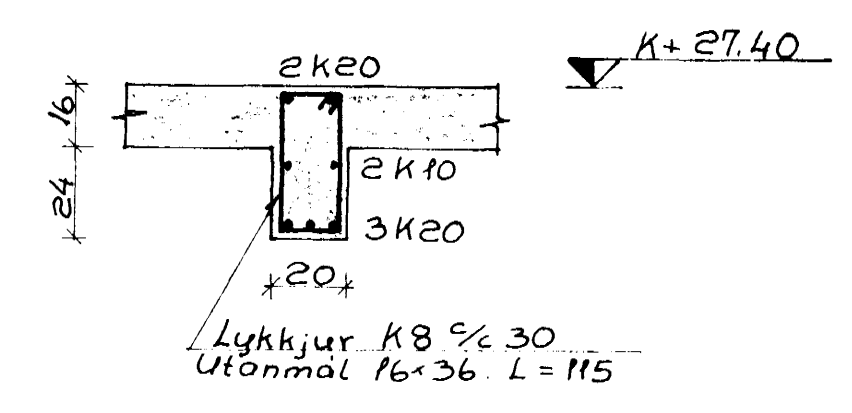

Snið S-S M.1:20

Snið d-d M.1:20

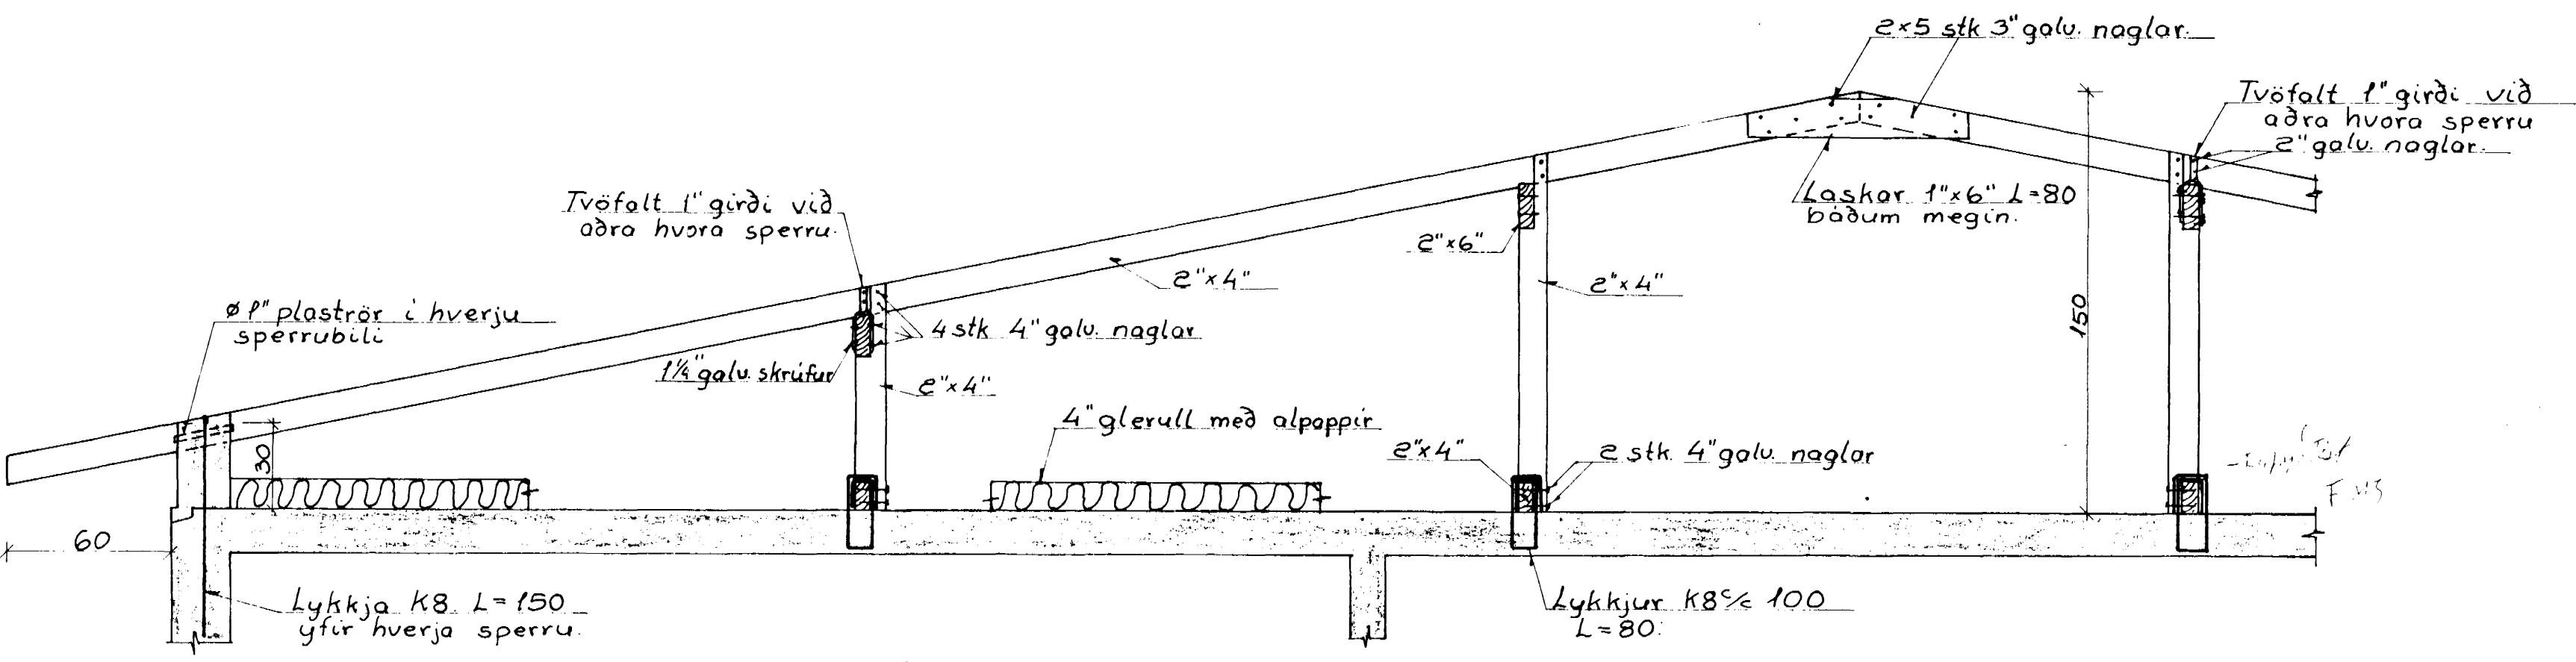

Breiðvangur 34 Hafnarfirði	
Mkv. 1:20	Biti B4.
Teikn. 08	Snið S-S.
Dags. 8-10-73	
Blað 8.	
Freyr Jóhannesson M.T.F.I.	