



Biti B2 M.1:20

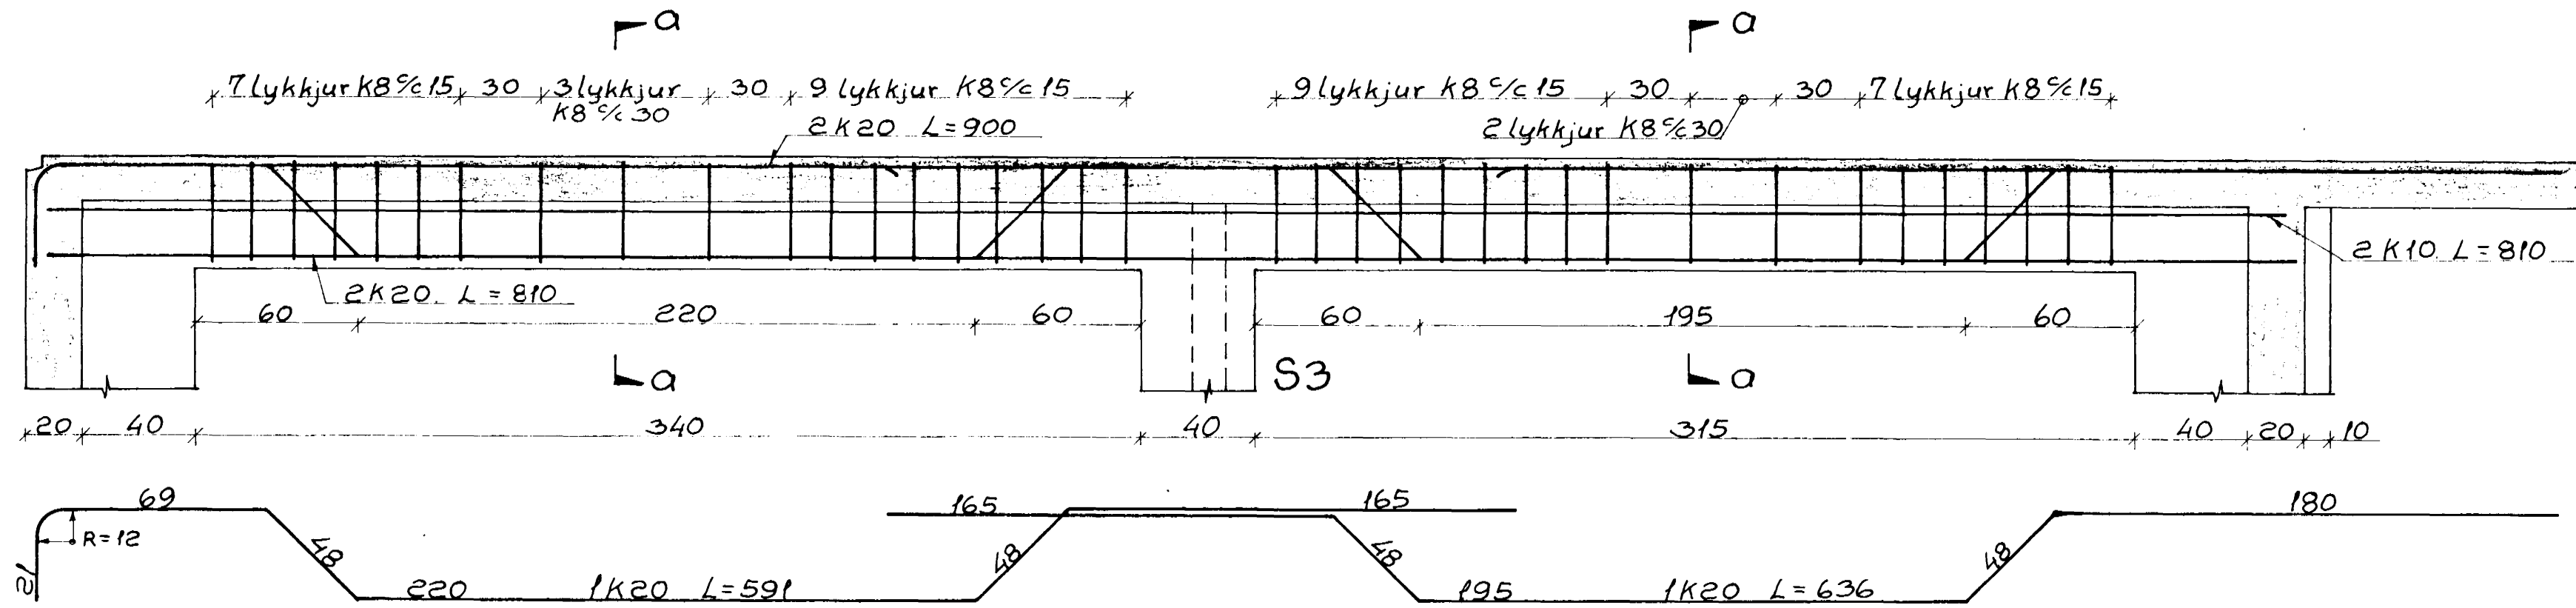


Stigi á hæð M.1:20

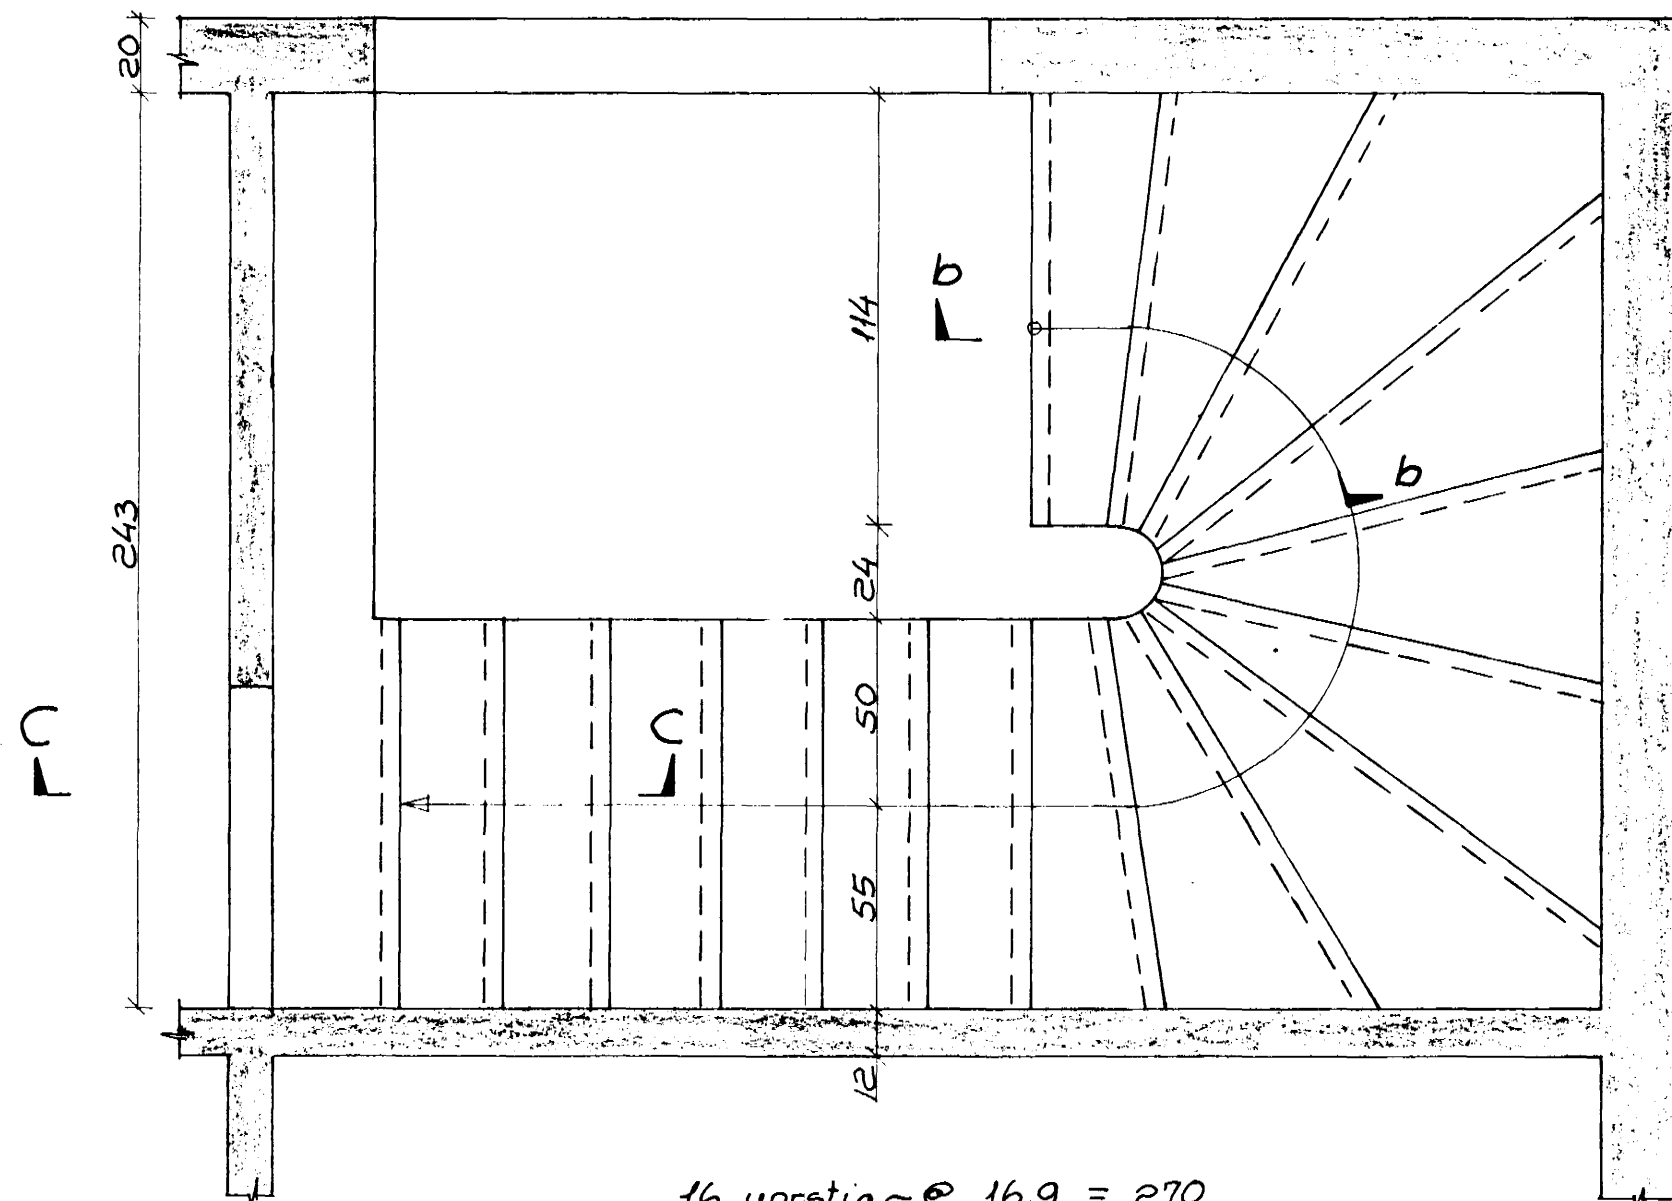


16 uppstig @ 16.9 = 270
15 framstig @ 28 = 420


Snið b-b M.1:20

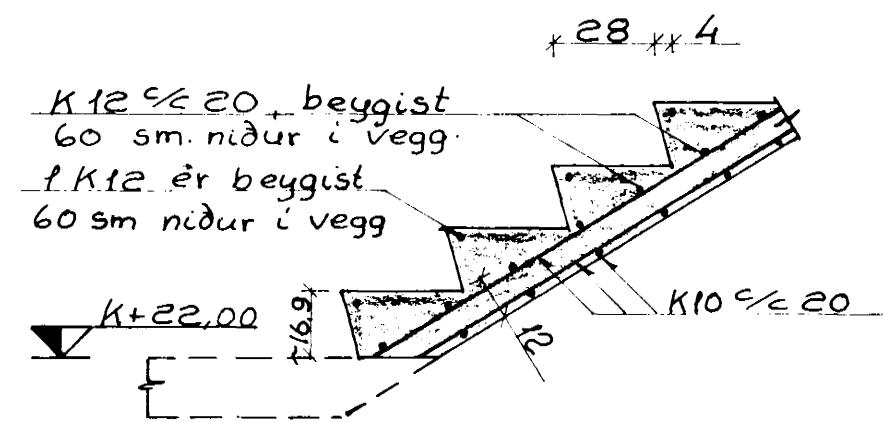


Snið c-c M.1:20

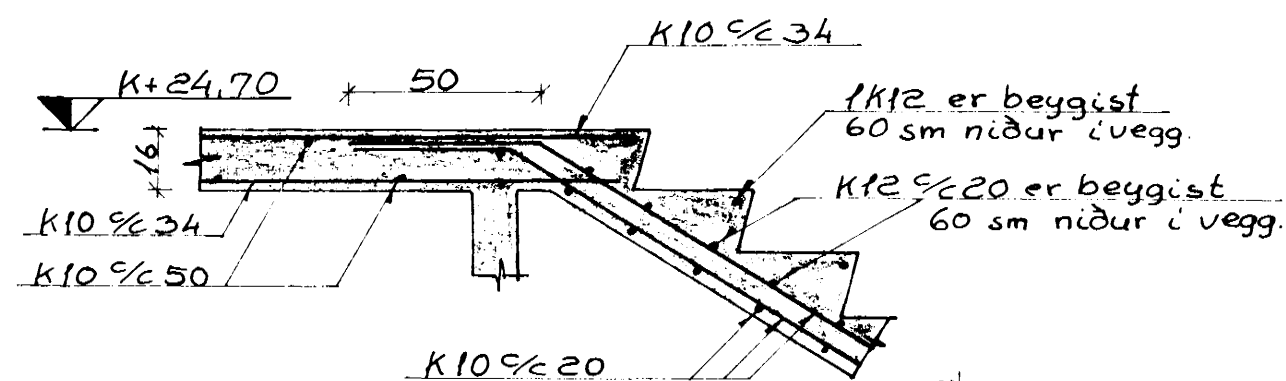

Snið a-a M.1:20

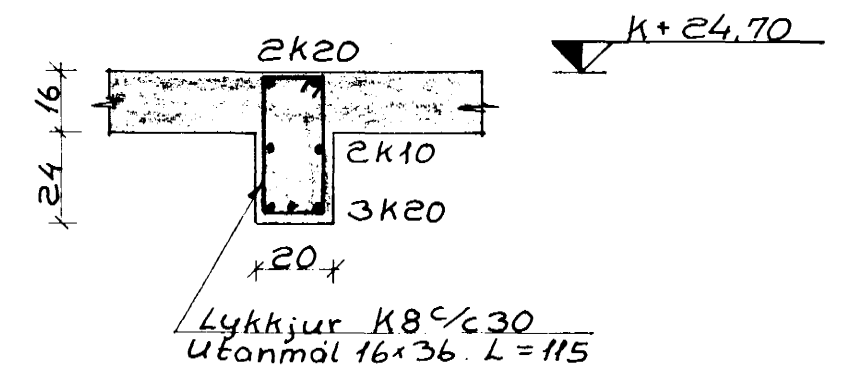

Súla S3 M.1:20

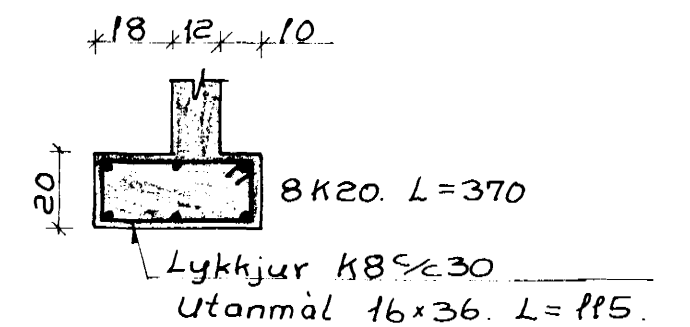

Breiðvangur 34 Hafnarfirði	
Mkv. 1:20	Biti B2. Súla S3.
Teikn. 198	
Dags. 5-10-73	Hringstigi.
Blað 6.	
Freyr Jóhannesson M.T.F.I.	