Biti B1. M. 1:20

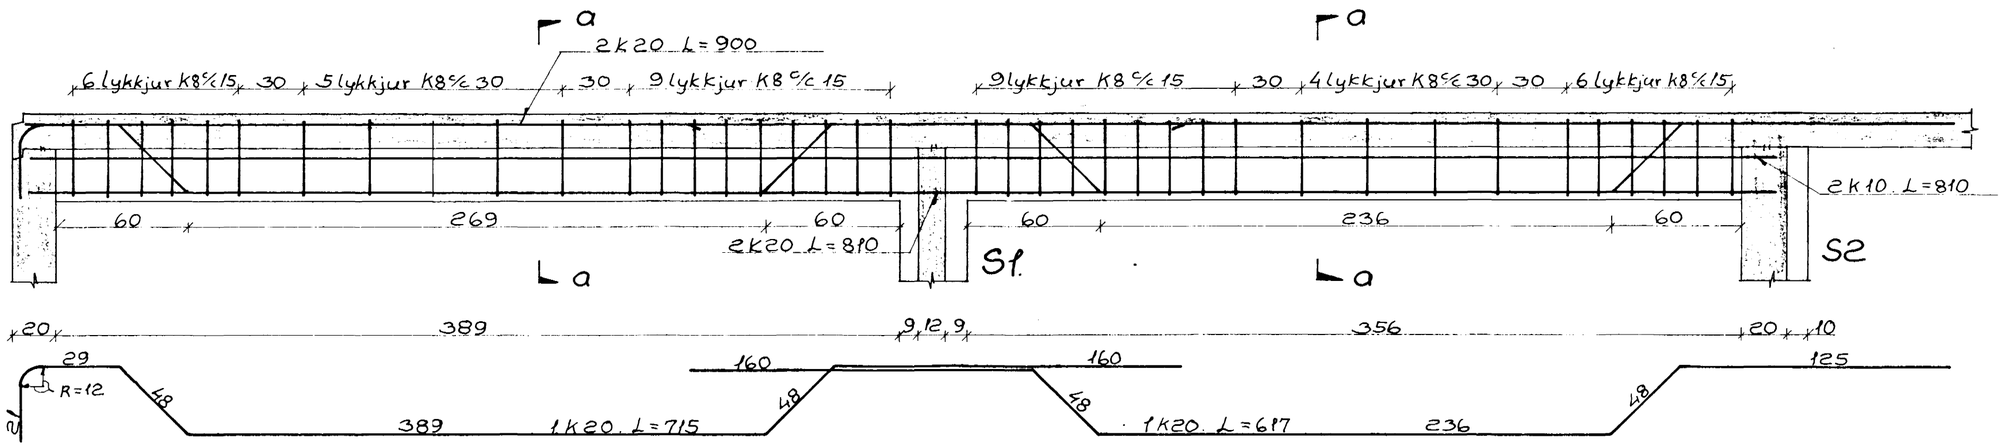

Snið a-a M. 1:20

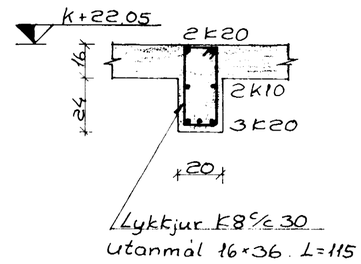

Snið G-G M. 1:20

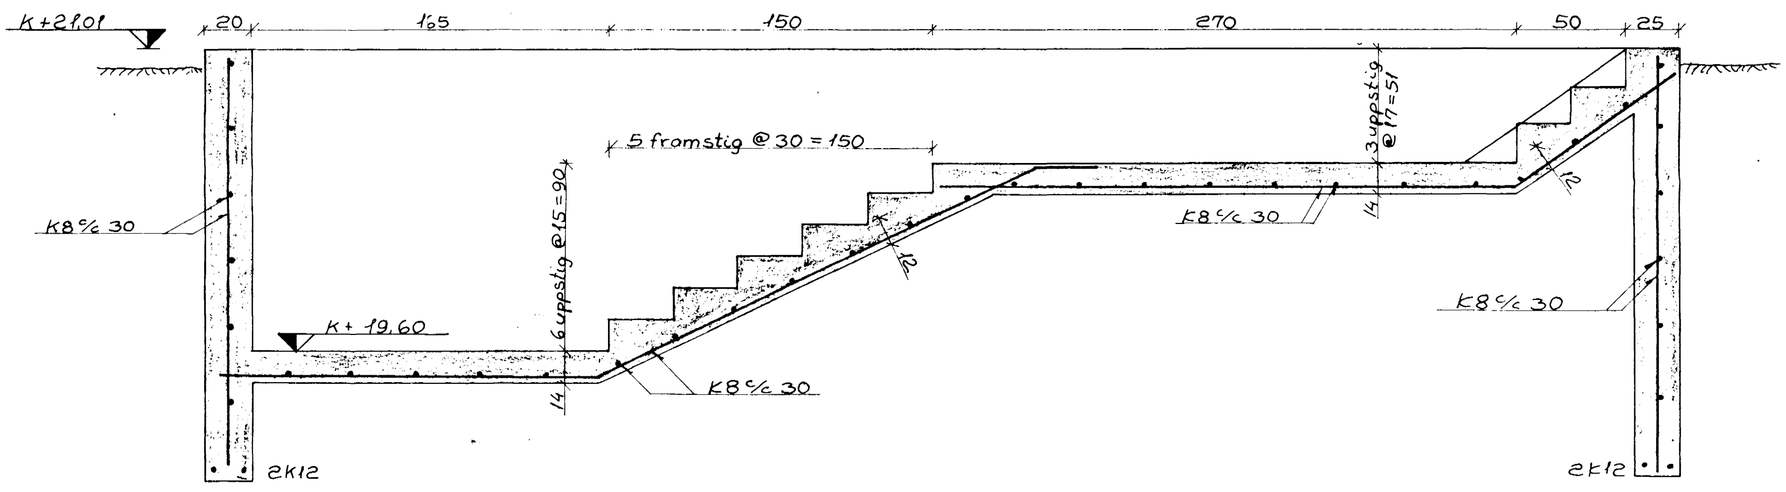

Ónefnd mál sm.
Járnaþvermál m.m.

Súla S1. M. 1:20

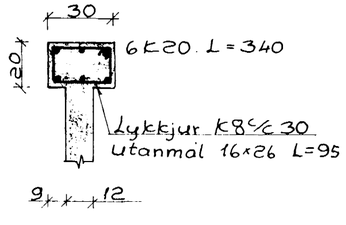

Súla S2. M. 1:20

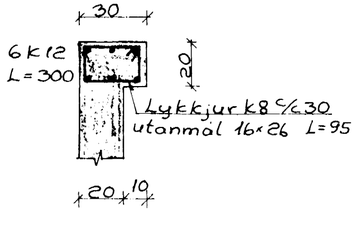

Skorsteinn M. 1:20

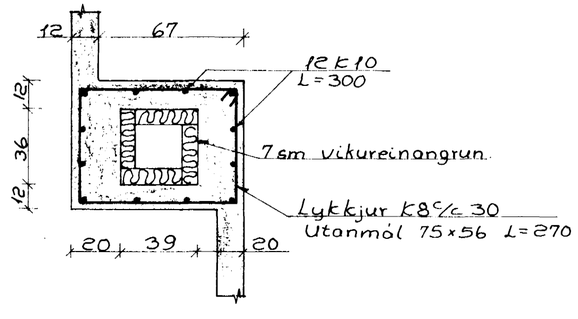

16. sept. 1973

Breiðvangur 34 Hafnarfirði	
Mkv. 1:20	Biti B1. Súlur S1 og S2. Snið G-G.
Teikn. RB	
Dags. 6-9-'73	
Blað 3.	
Freyr Jóhannesson tæknifr.	