
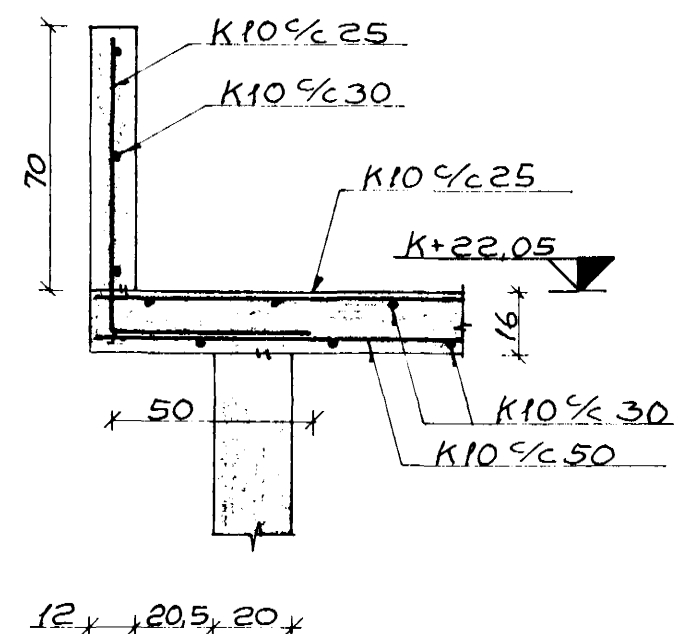
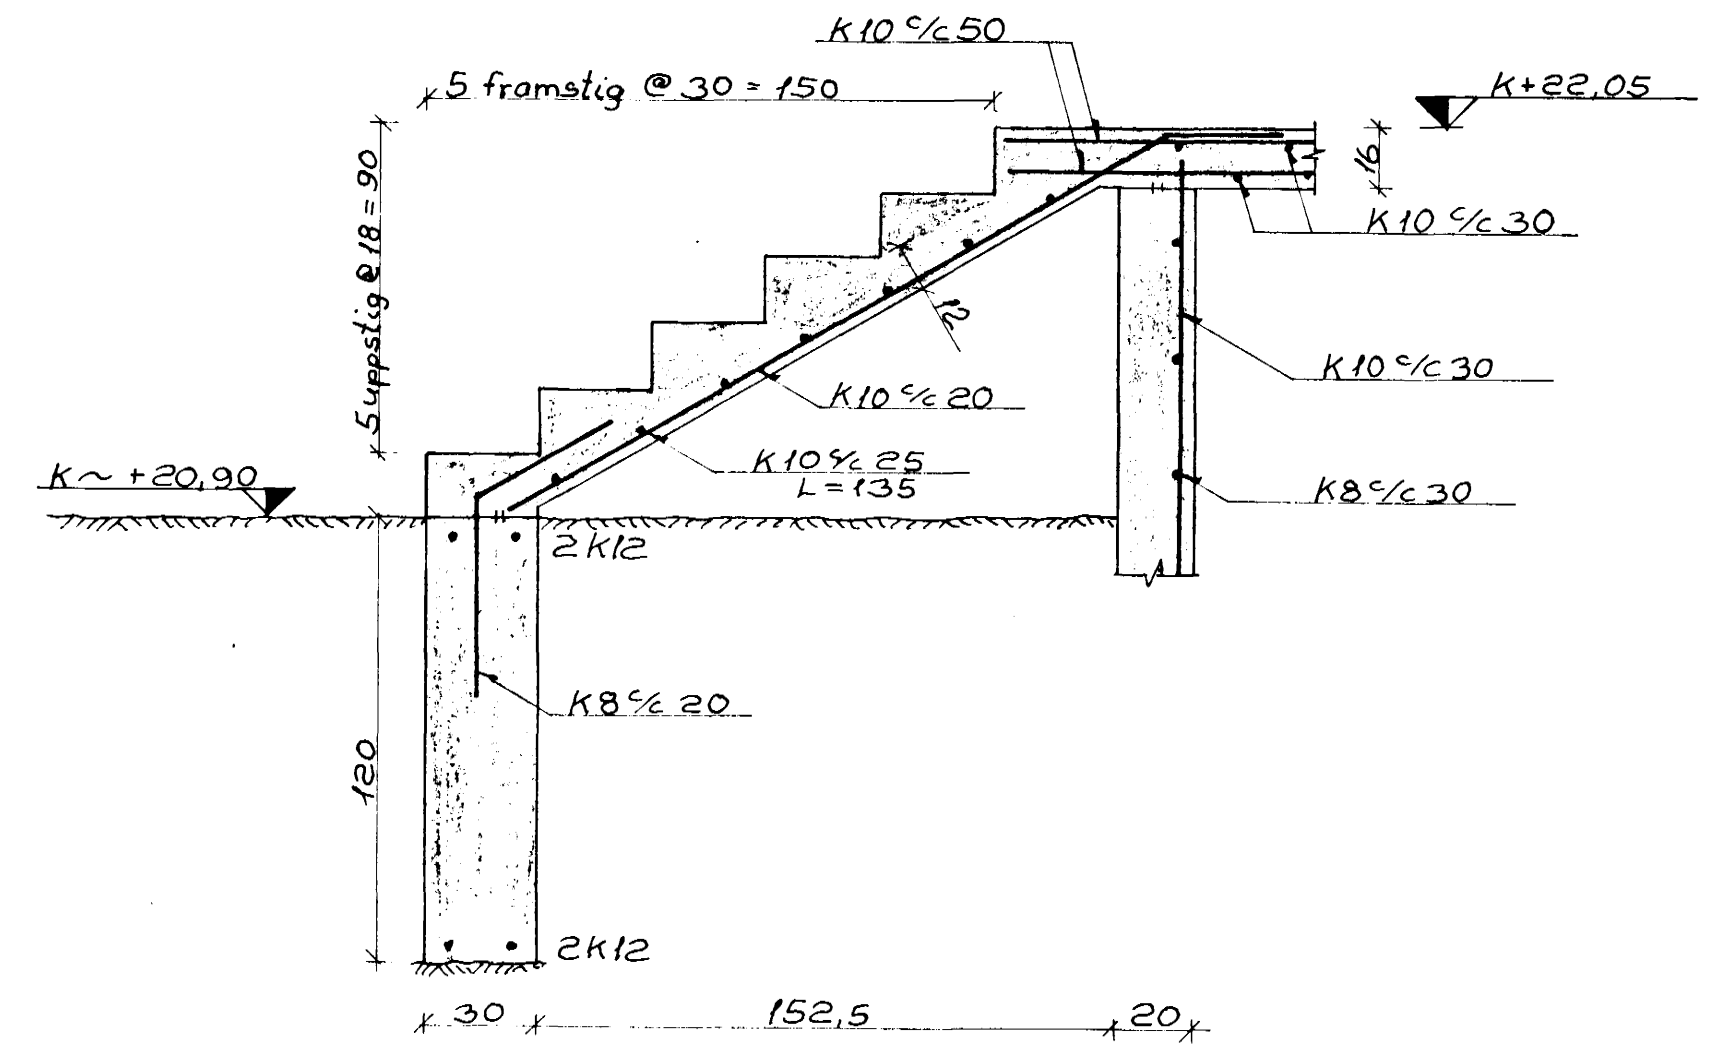


Plata yfir kjallara jöfnalögn M.1:50

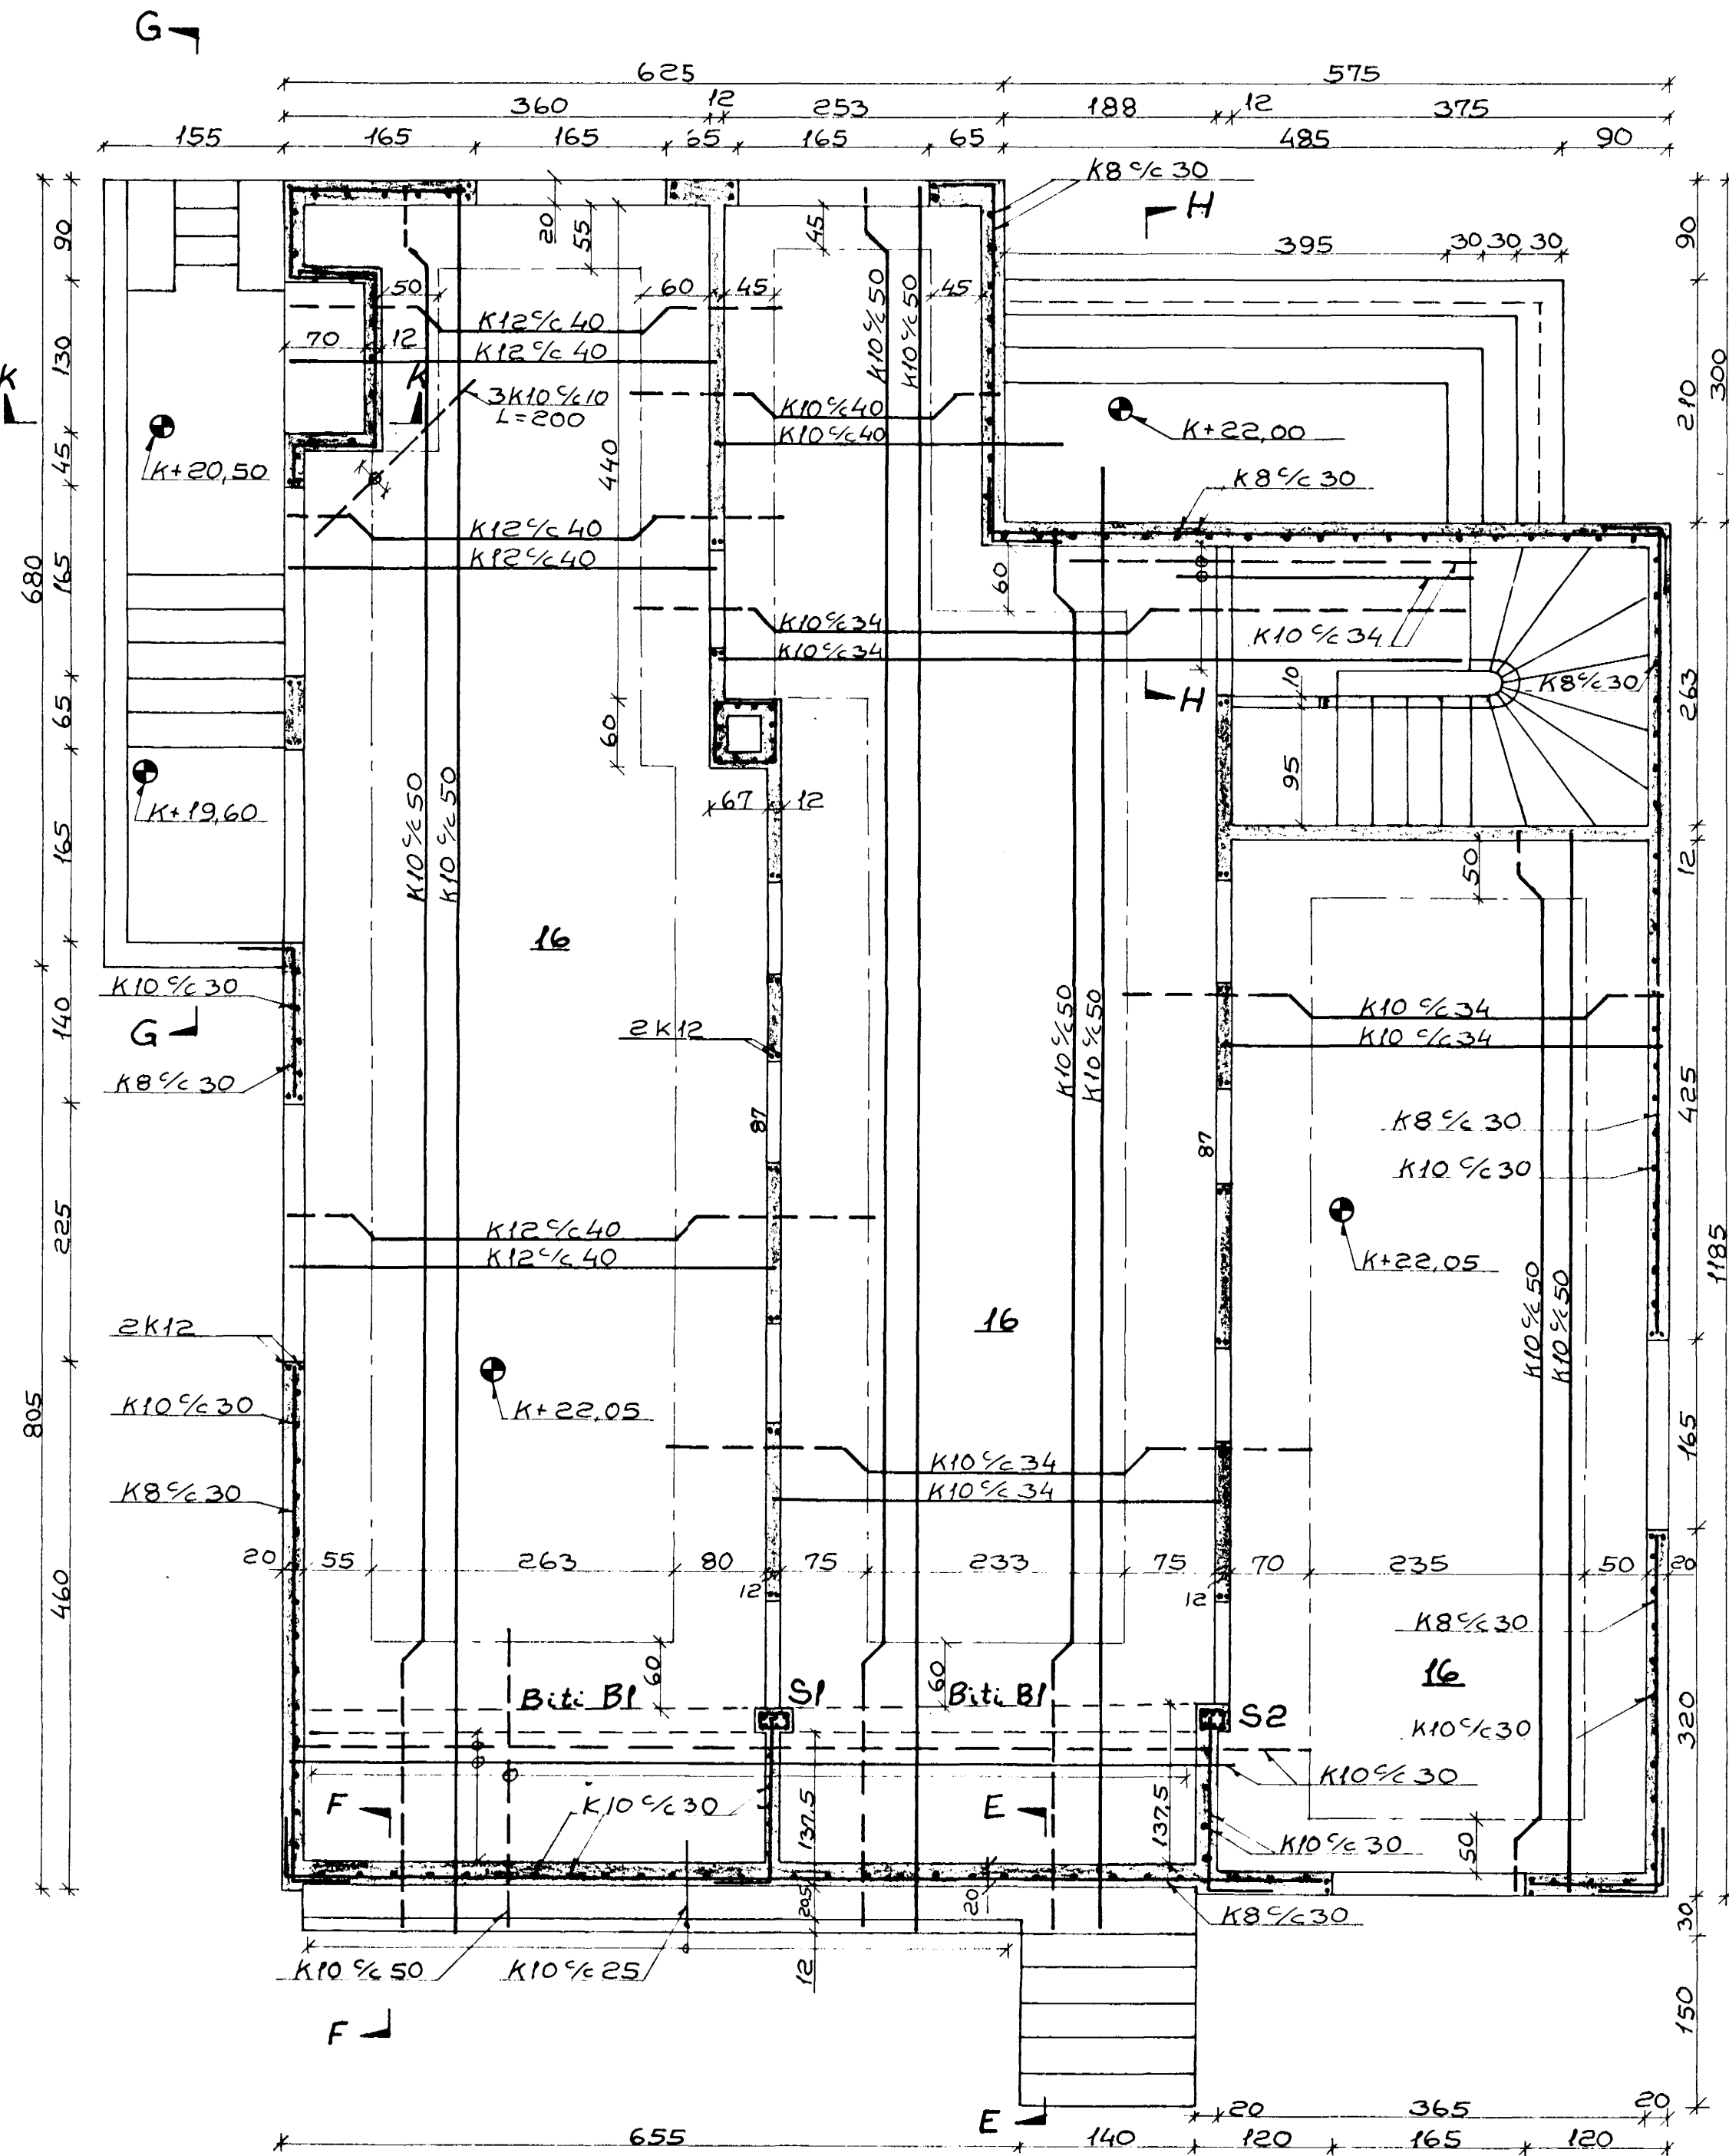

Breiðvöngur 34 Hafnartúrdi.	
Mkv. 1:50 og 1:20	Plata yfir kjallara Jöfnalögn.
Teikn. 188	
Dags. 5-9-73	
Blað 2.	
Freyr Jóhannesson tæknifr.	