
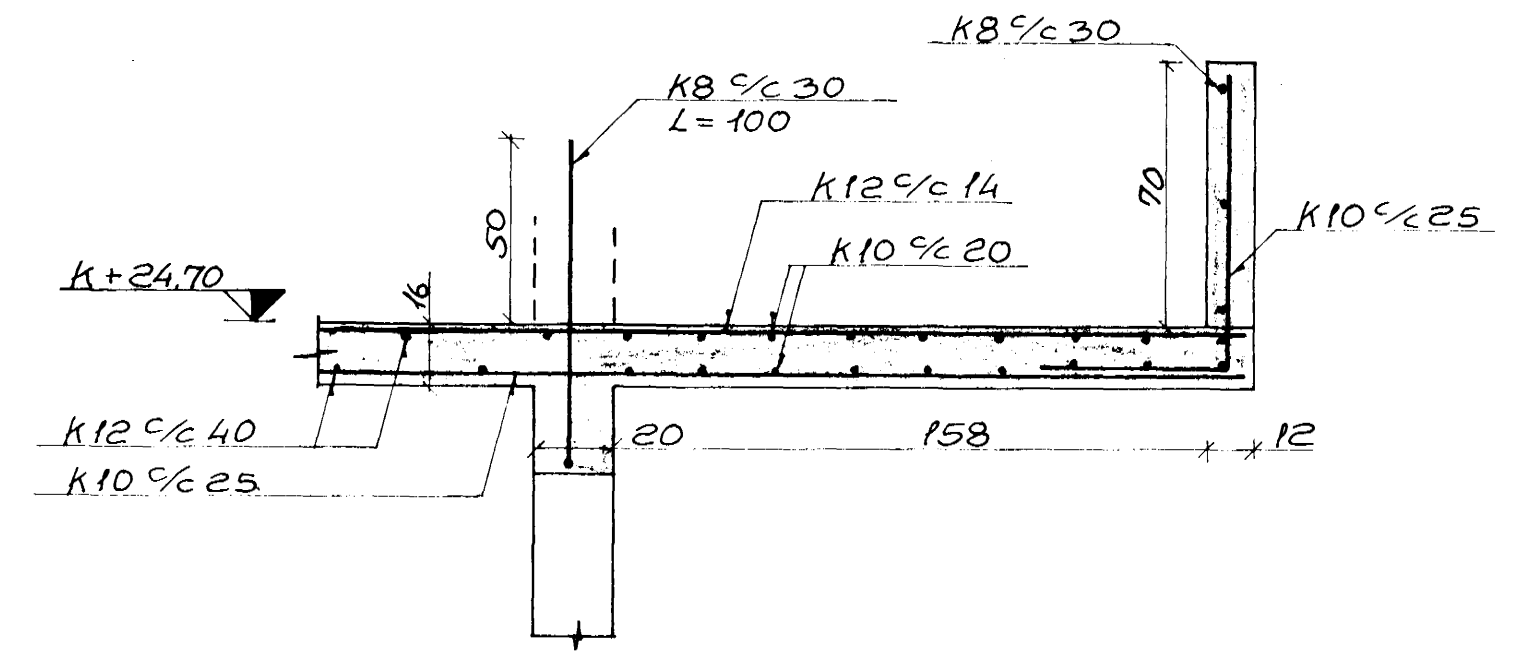




Plata yfir 1 hæð, jarnalögn. M.1:50

Snið P-P M.1:20

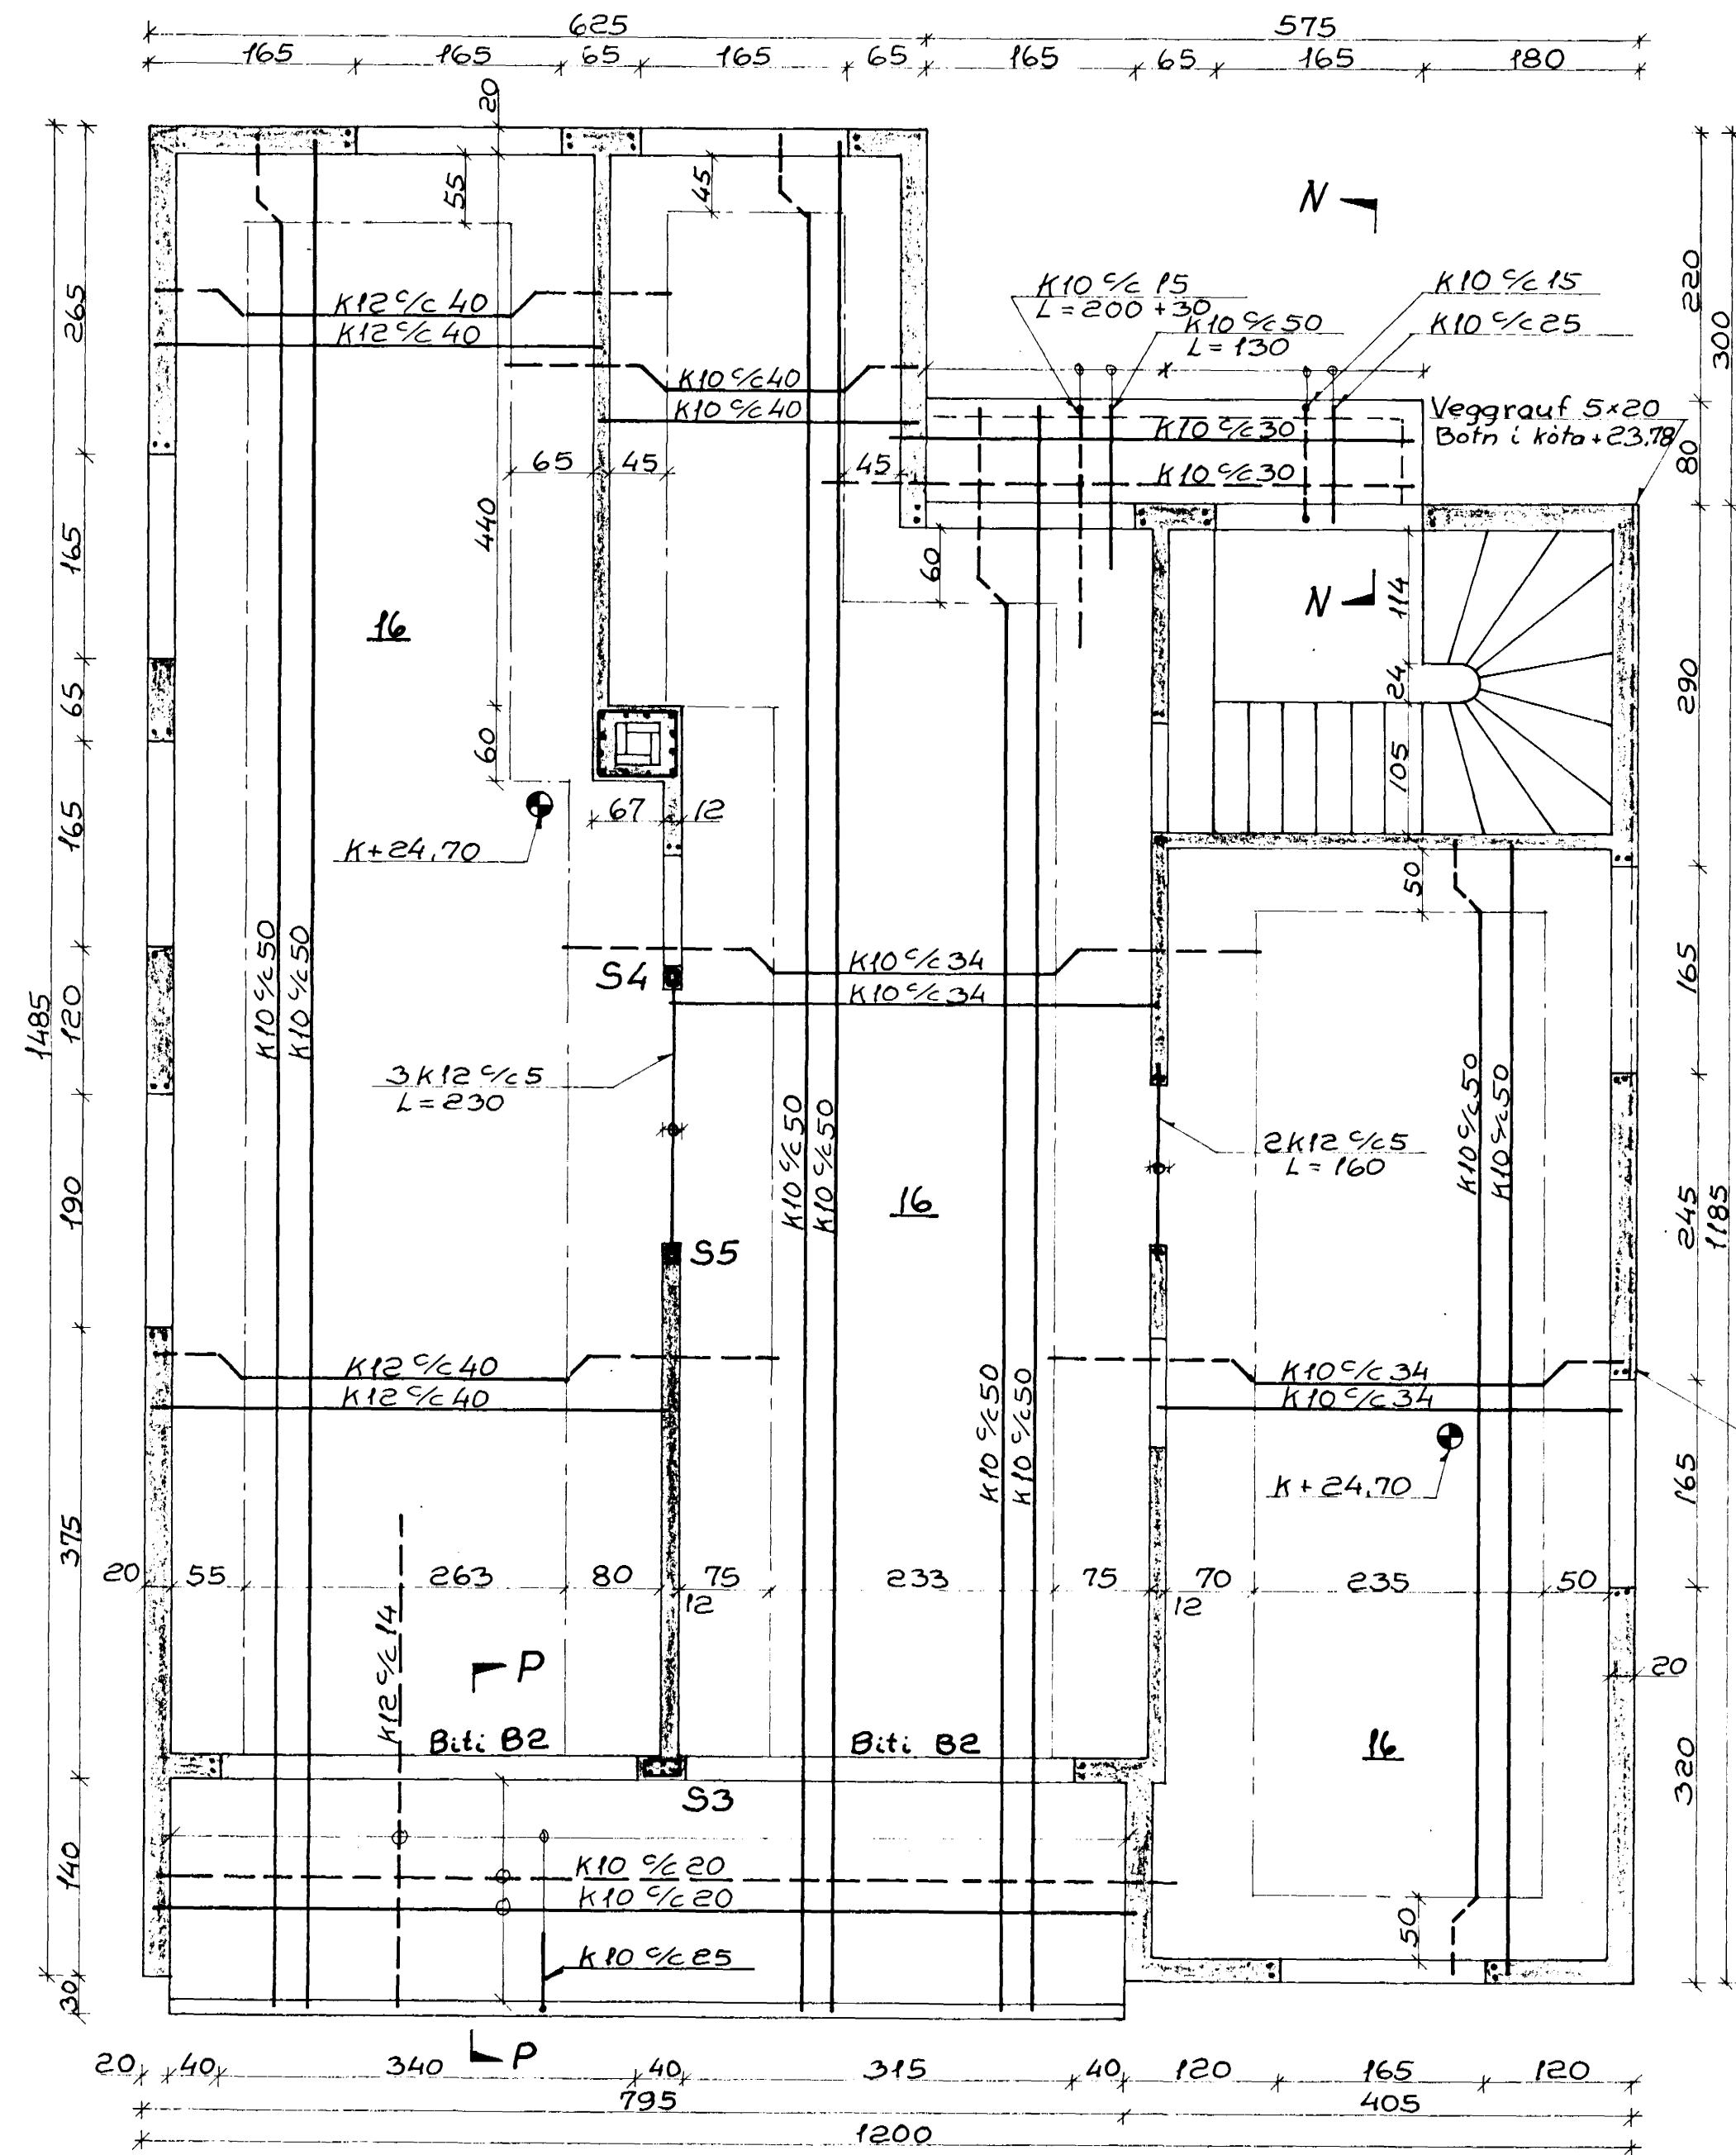


Sula S4 M.1:20

Sula S5 M.1:20

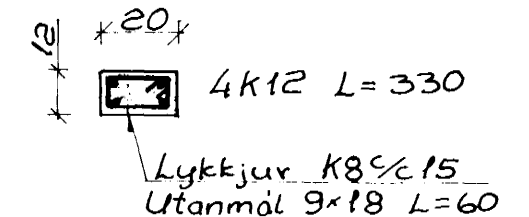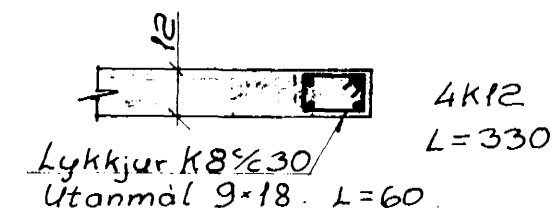

Snið N-N M.1:20

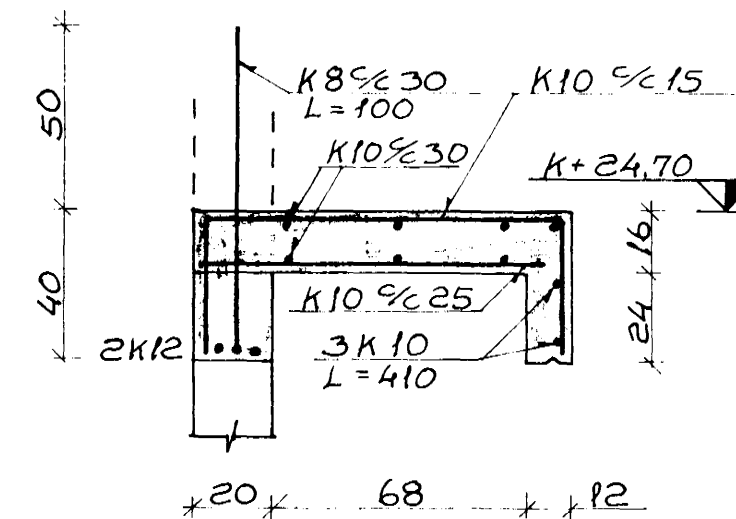

Sja skýringar á bláði 2.
Jarnalögn skorsteins er sú sama
og á bláði 3 nema lengd á
löðrétum jarnum er 320 sm.
Í larelt steypuskil komi
K8%30 L=100.



| | |
|----------------------------|---------------------------------|
| Breiðvangur 34 Hafnarfirði | |
| Mkv. 1:50, 1:20 | Plata yfir 1 hæð. Jarnalögn. |
| Teikn. 178 | |
| Dags. 2-10-73 | |
| Bláð 5. | |
| Freyr Jóhannesson M.T.F.I. | |