



GRUNNMYND 1:50

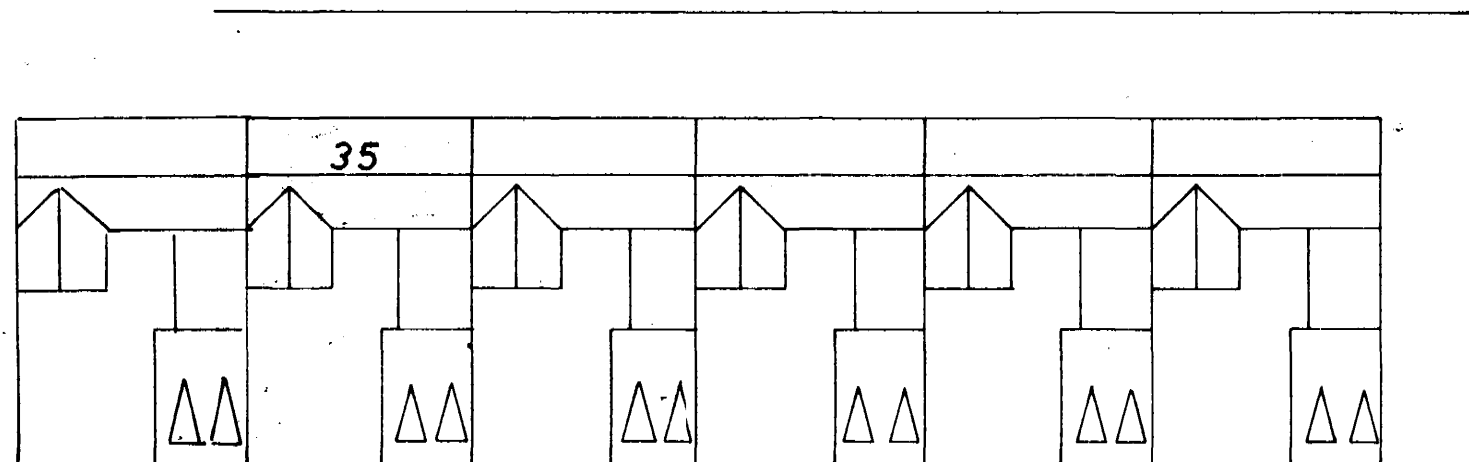

AFSTAÐA 1:500

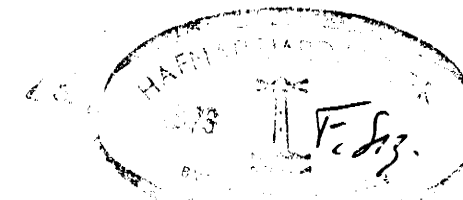

BREIÐVANGUR 35	MÆLIKVAÐI 1:50 1:500	VERK 7312	TEIKN NR 8
HITALÖGN GRUNNMYND	Hannað: Teiknað: <i>[Signature]</i>	Yfirritið: Samb:	DAGS JULI '73
JÓHANN GUNNAR BERGPÓRSSON VERKFR MVFÍ KÖLDUKINN 9 - HAFNARFIRÐI - SÍMI 52895	BREYTT		