


GRUNNMYND 1:50

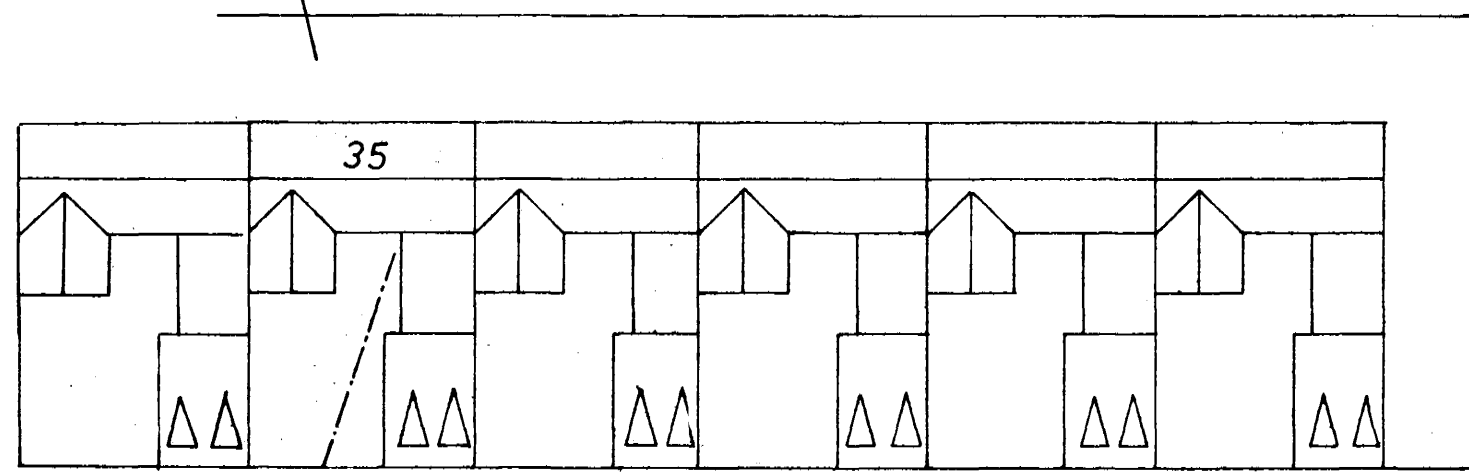

AFSTÁÐA 1:500

<b>BREIÐVANGUR 35</b>	MÆLIKVARDI 1:50 1:500	VERK 7312	TEIKN NR <b>6</b>
<b>VATNSLÖGN GRUNNMYND</b>	Hannað Teiknað	Yfirfarð Samb.	DAGS JÚLÍ '73
<b>JÓHANN GUNNAR BERGPÓRSSON</b> VERKFR. MVFI KÖLDUKINN 8 - HAFNARFIRÐI - Sími 82895	BREYTT		